


新安路(规划)

深圳巴士集团

新园路

鹅埠供电楼

新升路(规划)

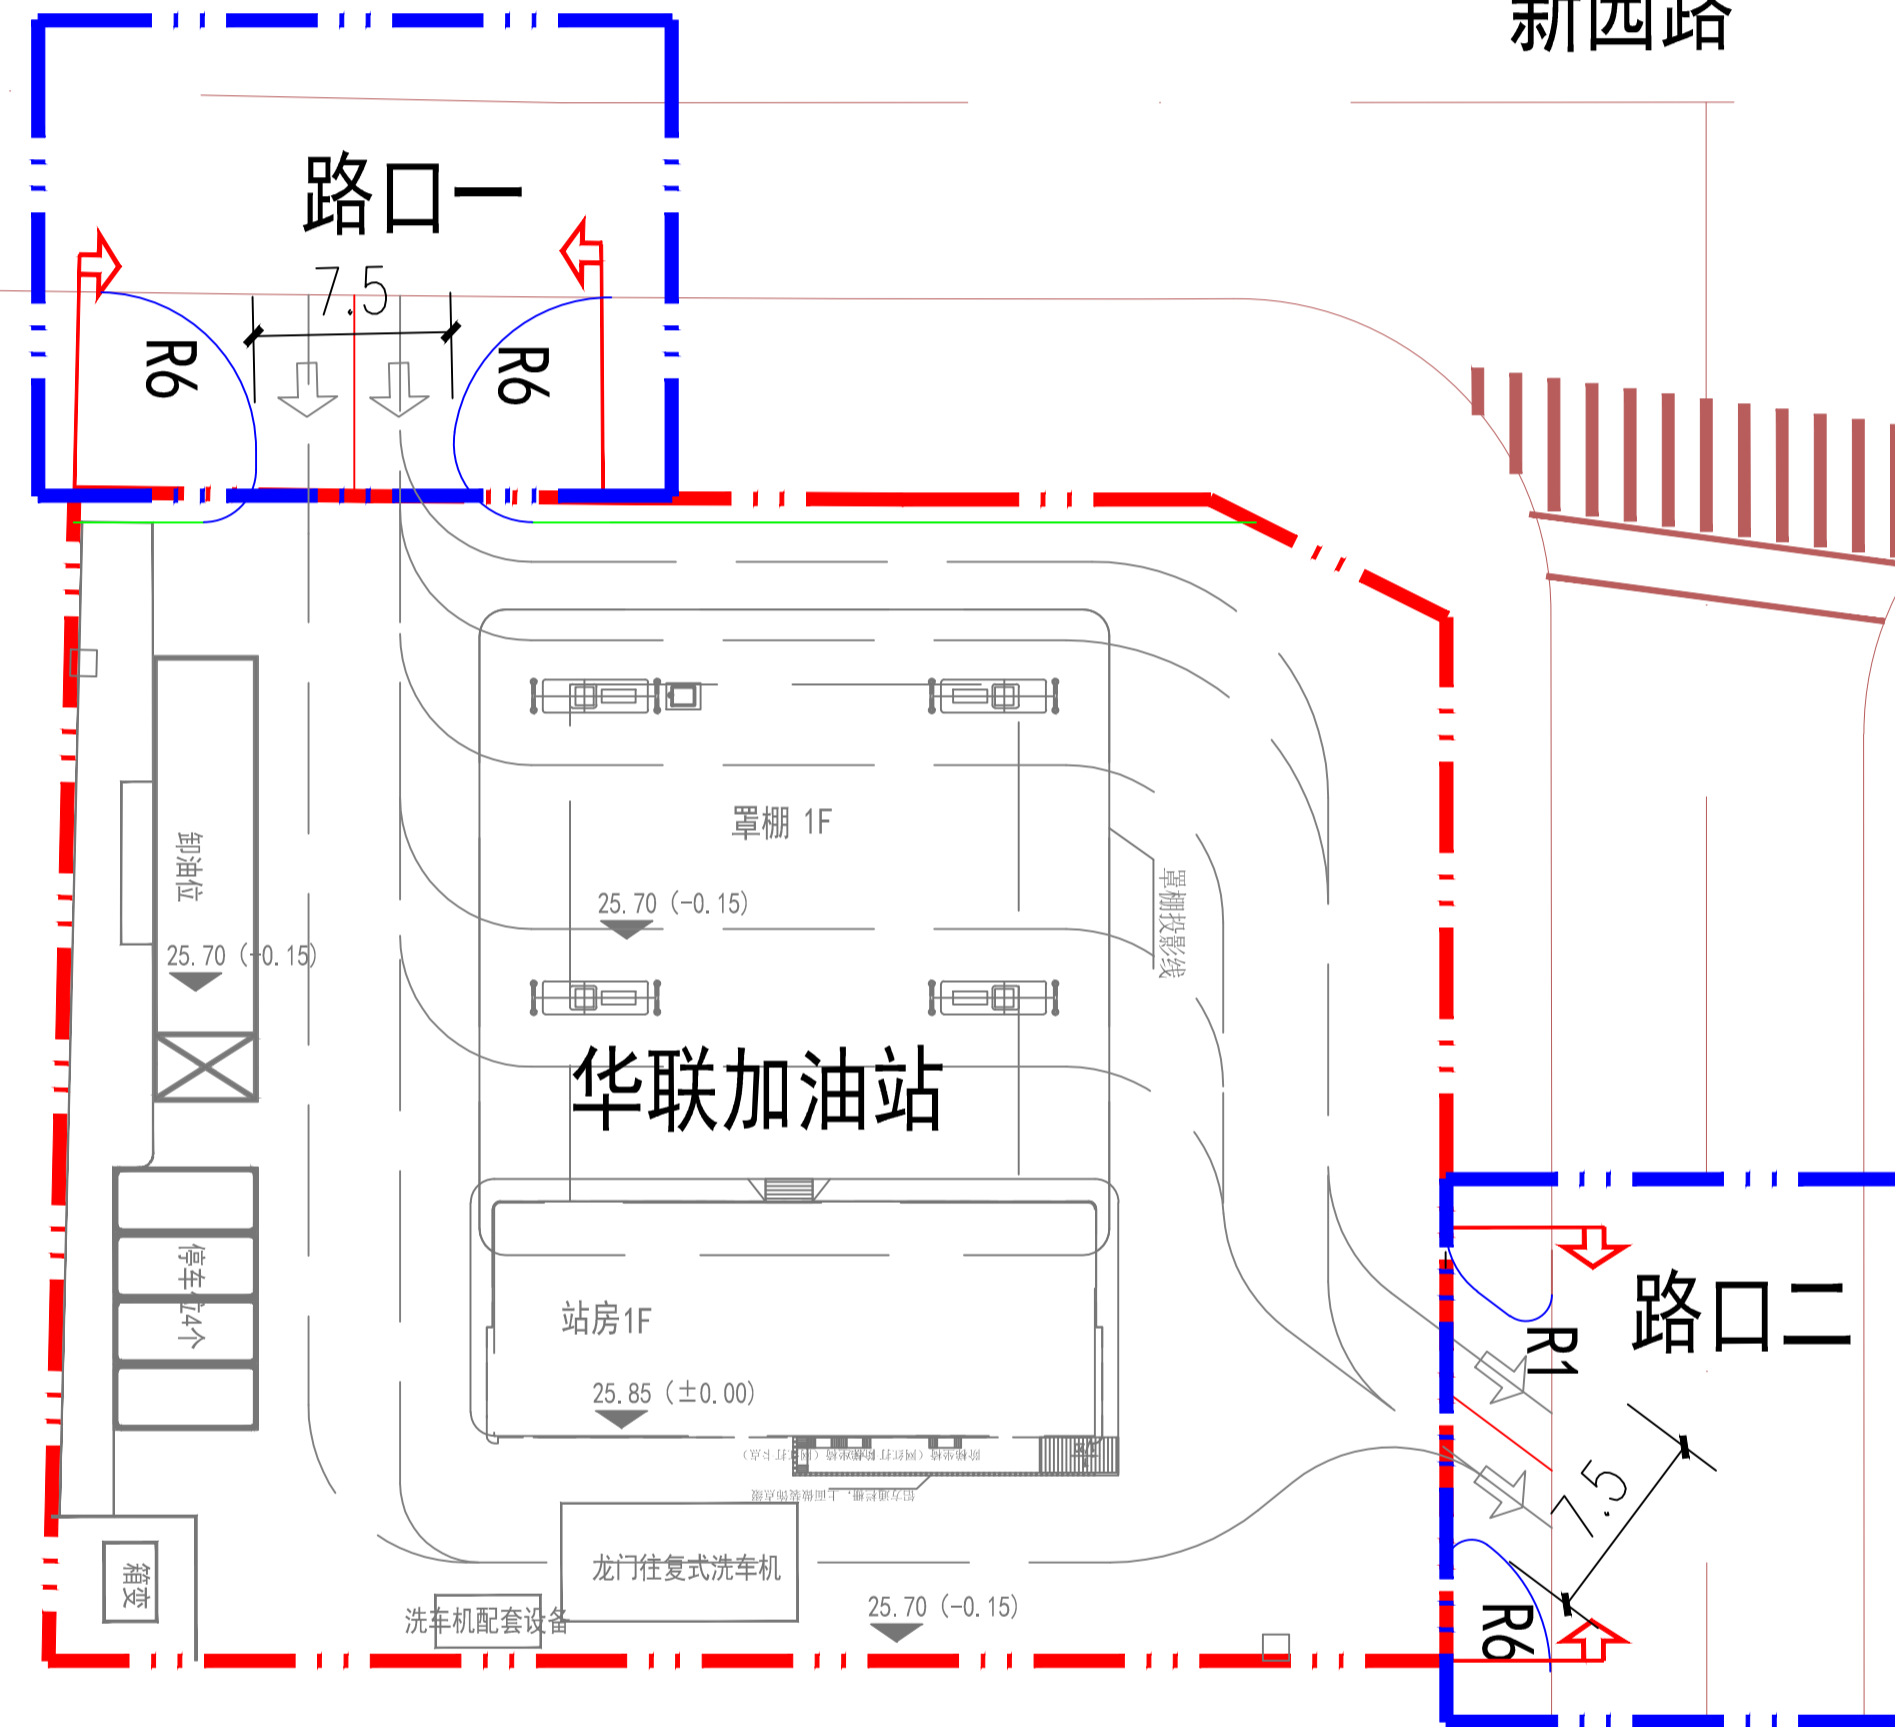

图例

图例	名称
	用地红线
	路口范围线

路口属性		
路口	一	二
类型	永久	永久
用途	站区入口	站区出口
	消防紧急口	消防紧急口
所在道路	新园路	规划新升路
道路等级	主干路	支路
与相邻交叉口距离	距离1	52m
	距离2	30m
与相邻出入口距离	距离1	/
	距离2	/
接入道宽度 (m)	7.5	7.5
转弯半径R1 (m)	6	6
转弯半径R2 (m)	6	1
许可年限		

中筑设计 ZHONGCHU (SHENZHEN) DESIGN INSTITUTE CO., LTD. 建筑工程 甲级 园林工程 乙级 市政行业 乙级		建设单位	中国石化销售股份有限公司广东深圳石油分公司		
		工程名称	华联加油站		
审定 吴小武 审核 吴小武 项目负责人 吴小武		专业负责人	阮毅锋	设计号	比例
校核 阮毅锋 设计 刘亚东		校核	阮毅锋	设计阶段	图示
日期 2026.5		设计	刘亚东	施工图设计	道路工程
图号 DL-02		日期	2026.5	专业	

1、本图比例1:500，图中尺寸均以米计。