


|     |     |
|-----|-----|
| 暖通  | 给排水 |
| 电气  | 自控  |
| 建筑  | 结构  |
| 市政  | 工艺  |
| 道路  | 桥梁  |
| 会签栏 |     |

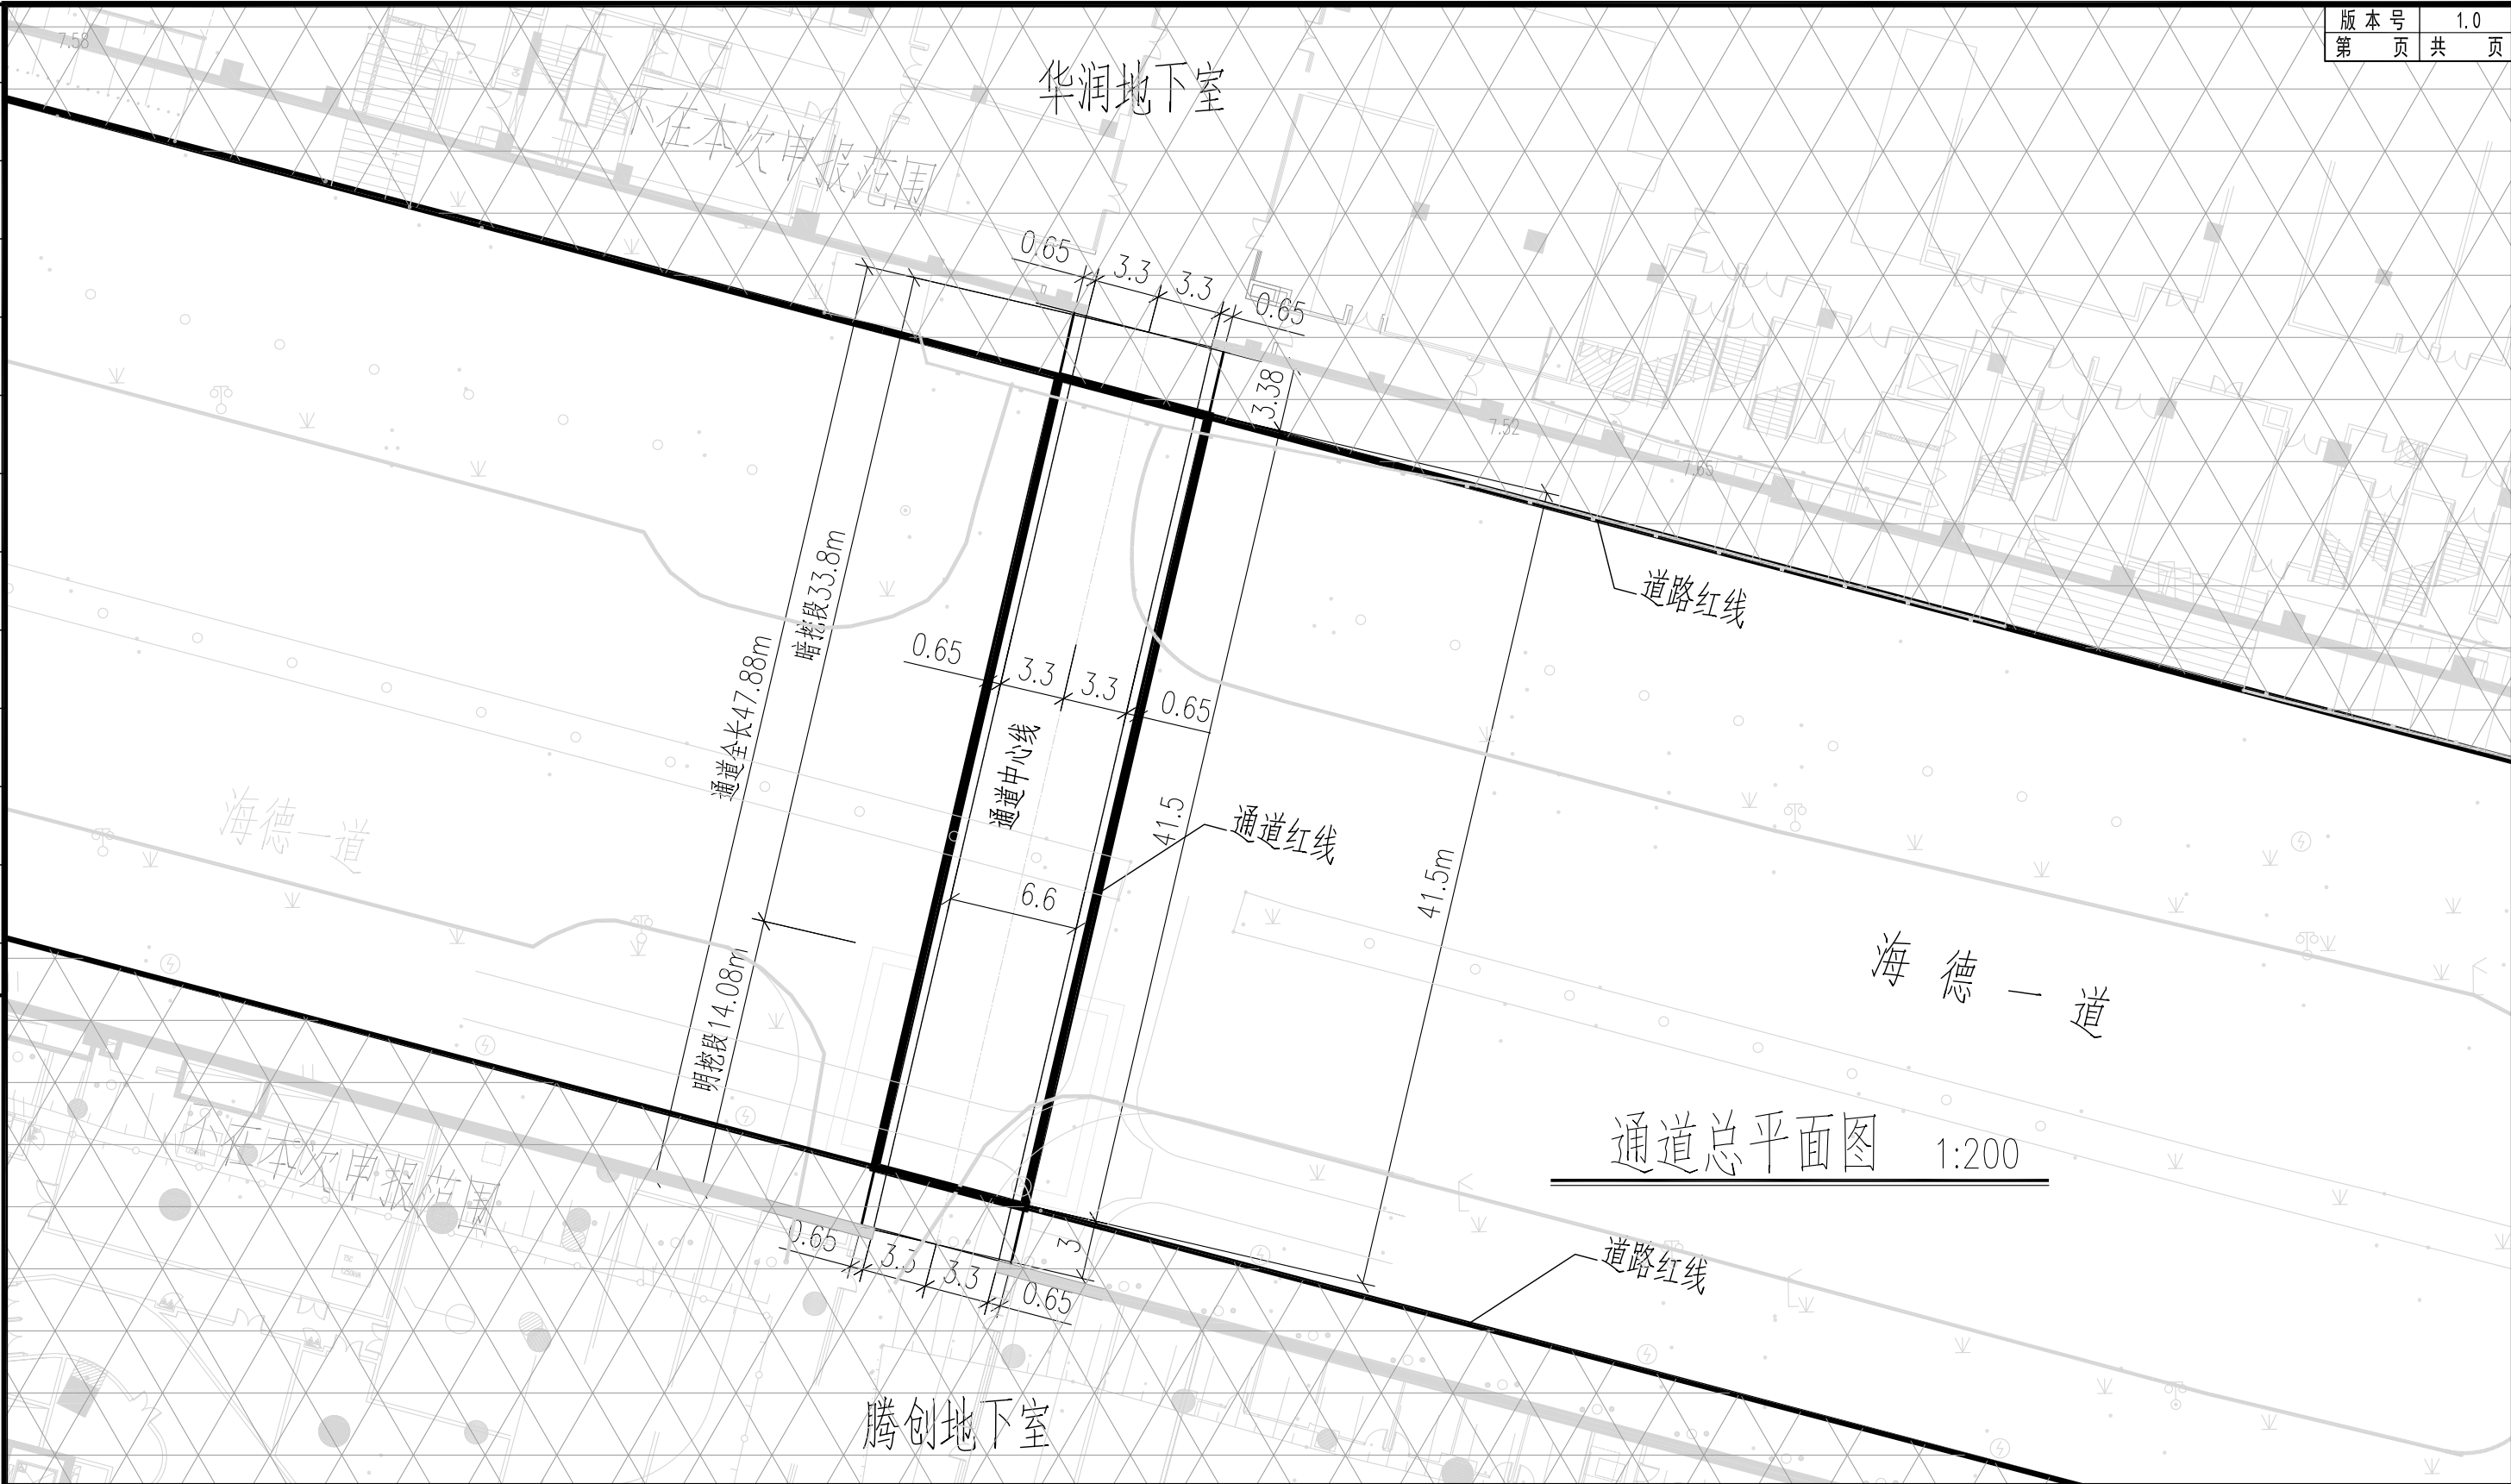

通道总平面图 1:200

说明：  
 1.本图尺寸以米计。  
 2.地下通道总长47.88m（明挖段长14.08m，暗挖段长33.80m），市政红线范围内为41.50m。结构净空：6.6m(宽)X3.9m(高)，通行净空：6.0m(宽)X3.0m(高)。

|      |     |     |         |       |     |    |    |
|------|-----|-----|---------|-------|-----|----|----|
| 建设单位 | 设计号 | 子项号 | 项目设计负责人 | 专业负责人 | 设计人 | 图号 | 03 |
| 项目名称 | 图别  | 图名  | 审定人     | 校对    | 制图人 | 日期 |    |