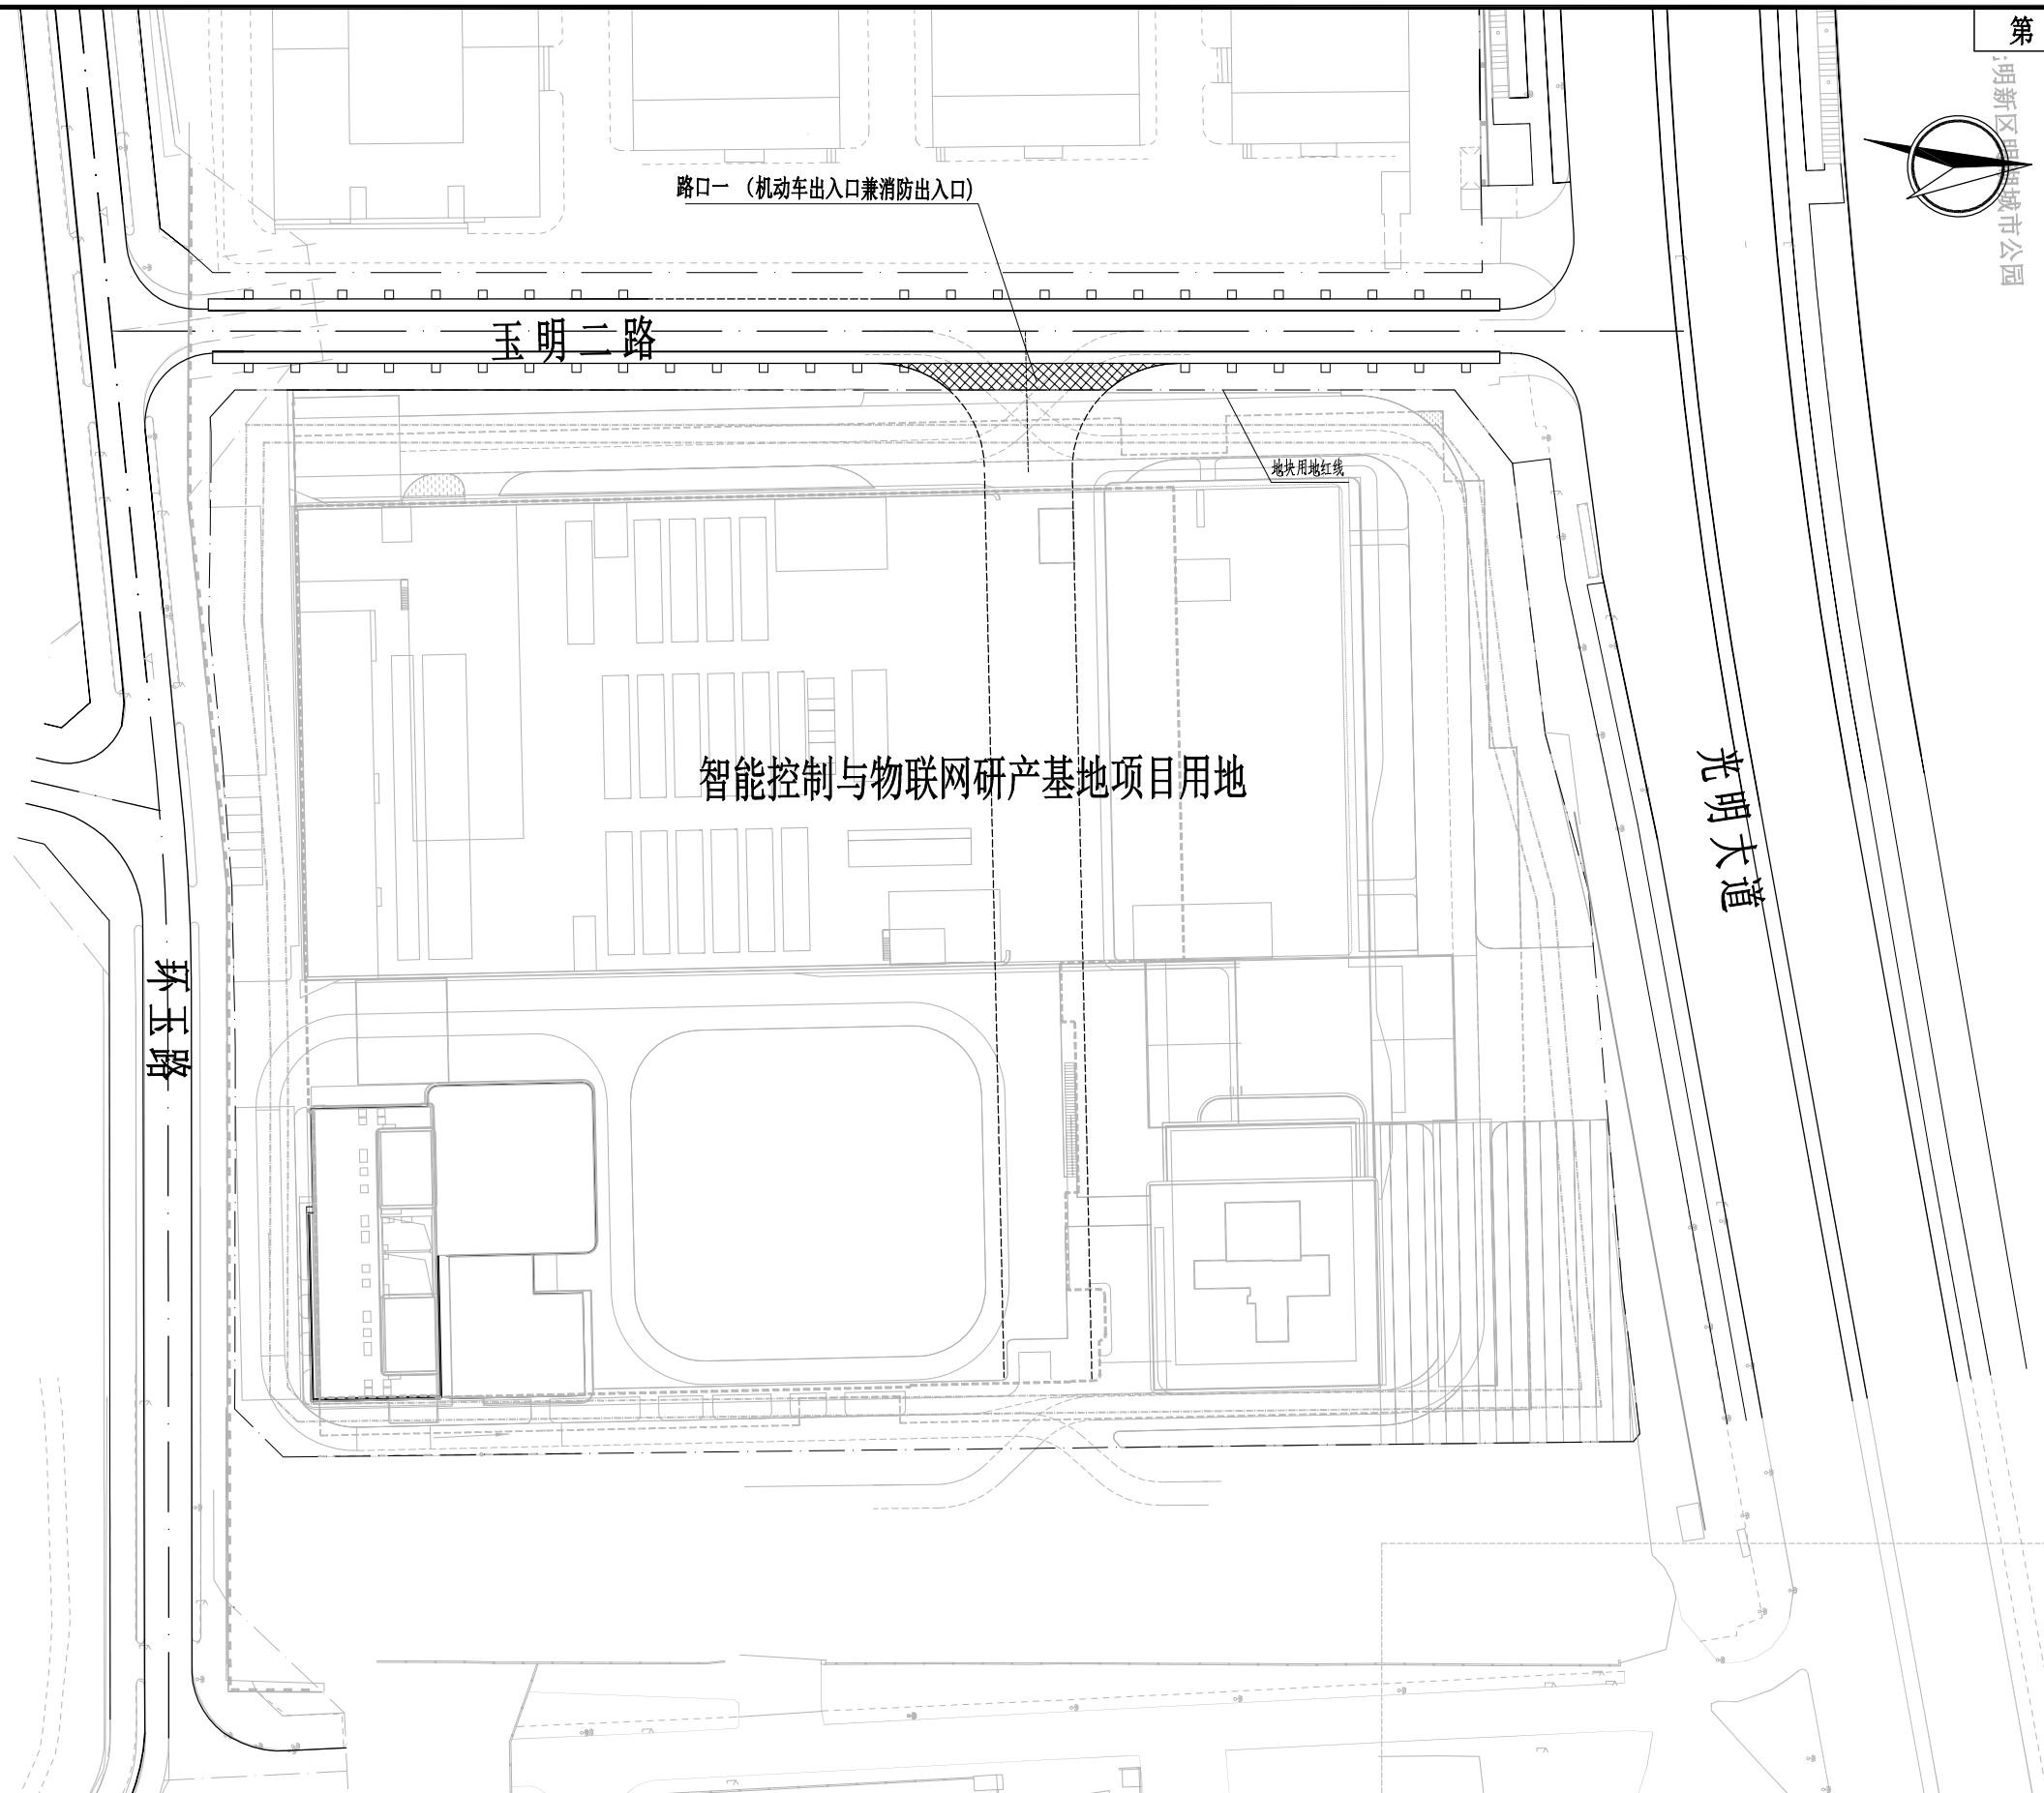




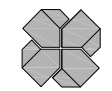
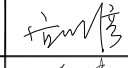
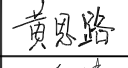
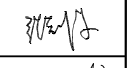

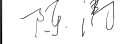

光明新区智慧城市公园



(盖章栏)

专业	签字	专业	签字	专业	签字	专业	签字	专业	签字	专业	签字	专业	签字	专业	签字
建筑		暖通		道路		桥梁		景观		给水		电气		结构	
会	签														

注：
 1、本图尺寸均以米计，比例1：1500。
 2、本项目坐标系统：大地2000坐标系，高程系统：1985国家高程基准。

建设单位	深圳和而泰智能科技有限公司			工程编号		设计阶段	施工图		 西城联合（深圳）工程设计有限公司 Xicheng Lianhe (Shenzhen) Engineering Design Co., Ltd.	证书等级：市政甲级 建筑甲级 风景园林专项甲级				
工程名称	数智产研科技园项目永久路口设计			子项名称						证书编号：A244408340				
项目负责	宣波湾		设计	黄思路		审定	张钊荣		图名	路口总平面图	专业	道路	日期	2026.2
专业负责	陈涛		校对	陈涛		审核	宣波湾				比例	-	图号	DL-03