


建筑 ARCH.		电气 ELEC.		暖通 MECH.				
结构 STRU.		给排水 PLUM.		景观 LAND.				

说明：

- 1、本图是根据建设单位提供的用地红线图、城市规划图纸以及现场实测地形图等资料进行设计的。图中坐标采用国家 2000 大地坐标系，高程为黄海高程。
- 2、图中建筑物均为建筑物屋顶（构架）简化平面。
- 3、图中未注明单位的尺寸及高度标注均以米为单位。

H=XXX 为建筑室外地坪至屋顶女儿墙的建筑规划高度，

- 4、图中所示坐标：建、构筑物坐标指轴线的交点坐标。
- 5、建筑周边的园林路以绿化总平面图为准。
- 6、本建筑的耐火等级为二级。

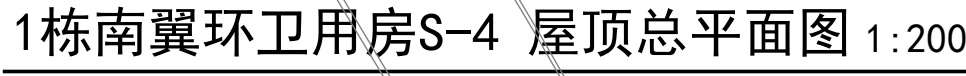

委托方 广东省深圳市光明区建筑工务署 CLIENT		
 广州山水比德设计股份有限公司 GZ. S.P.I. LANDSCAPE DESIGN CO., LTD		
风景园林工程设计专项甲级: A144037881		
地 址: 广州市海珠区新港东路1166号环汇商 业广场南塔2-4楼		
电 话: 020-37039822、37039823、37039825		
邮 编: 510308		
Email: SP1@GZ-SP1.COM		
		
盛裕咨询有限责任公司 Surbana Jurong Consultants Pte. Ltd.		
168 Jalan Bukit Merah #01-01 Connection One, Singapore 150168 Tel: +65 62481288 www.surbanajurong.com Company Regn No: 200304951Z		
 中卓国际 — ZHONGZHAO INTERNATIONAL — 中卓国际建筑设计有限公司 Zhongzhao International architectural design co., LTD 建筑行业 (建筑工程) 甲级 证书号: A113004381 建筑行业 (人防工程) 乙级 证书号: A213004388 建筑行业 (风景园林) 乙级 证书号: A213004388 市政行业 (绘、排水) 乙级 证书号: A213004388 城乡规划编制 乙级 【冀】城规编 (172061) 号 中国 保定 竞秀区风能街209号 中卓产业园 071000 Tel: 86-0312-3336772/6770/6761/ 6773/6762/0213/1023 Fax: 86-0312-3336772 此图版权为中卓国际建筑设计有限公司 Copyright of Zhongzhao International architectural design co., LTD		
项目负责人 PROJ.MANAGER	杨 军	
项目管理 PROJ.MANAGER	闫松松	
专业负责人 CHIEF.ENG.	杨 军	
制图/设计 DRAW/DESIGN	王会静	
	王会静	
校对 PROOF	闫松松	
审核 CHECK	孙 波	
审定 EXAMINED	杨 军	
工程设计出图专用章		
注册师章		
工程编号 PROJ.NO.		
工程名称 PROJECT 光明中心区科学公园工程 (一期)		
项目名称 ITEM 南翼蝴蝶谷建筑、园路、环卫房		
图纸名称 TITLE 1栋南翼环卫用房S-4 屋顶总平面图		
设计阶段 PHASE	报建	日期 DATE 2026.04
专业工种 SUBJECT	建筑	图号 DWG.NO. J-(S-4)-01