


内容	日期	修改
CONTENT	DATE	REVISE

暖通	电气	建筑
MECH.	ELEC.	ARCH.
景观	给排水	结构
LAND.	PLUM.	STRU.

本期建筑面积及分配				建筑功能	建筑面积440m²		
总建筑面积 440 m²	计容积率 建筑面积	计规定容积率 建筑面积440 m²	地上		规定	核减	合计
	440 m²	地上核增 建筑面积m²	地下	2栋蝴蝶谷游客服务建筑(S-7)	440 m²	0 m²	440 m²
	不计容积率 建筑面积m²	地下核增 建筑面积m²					

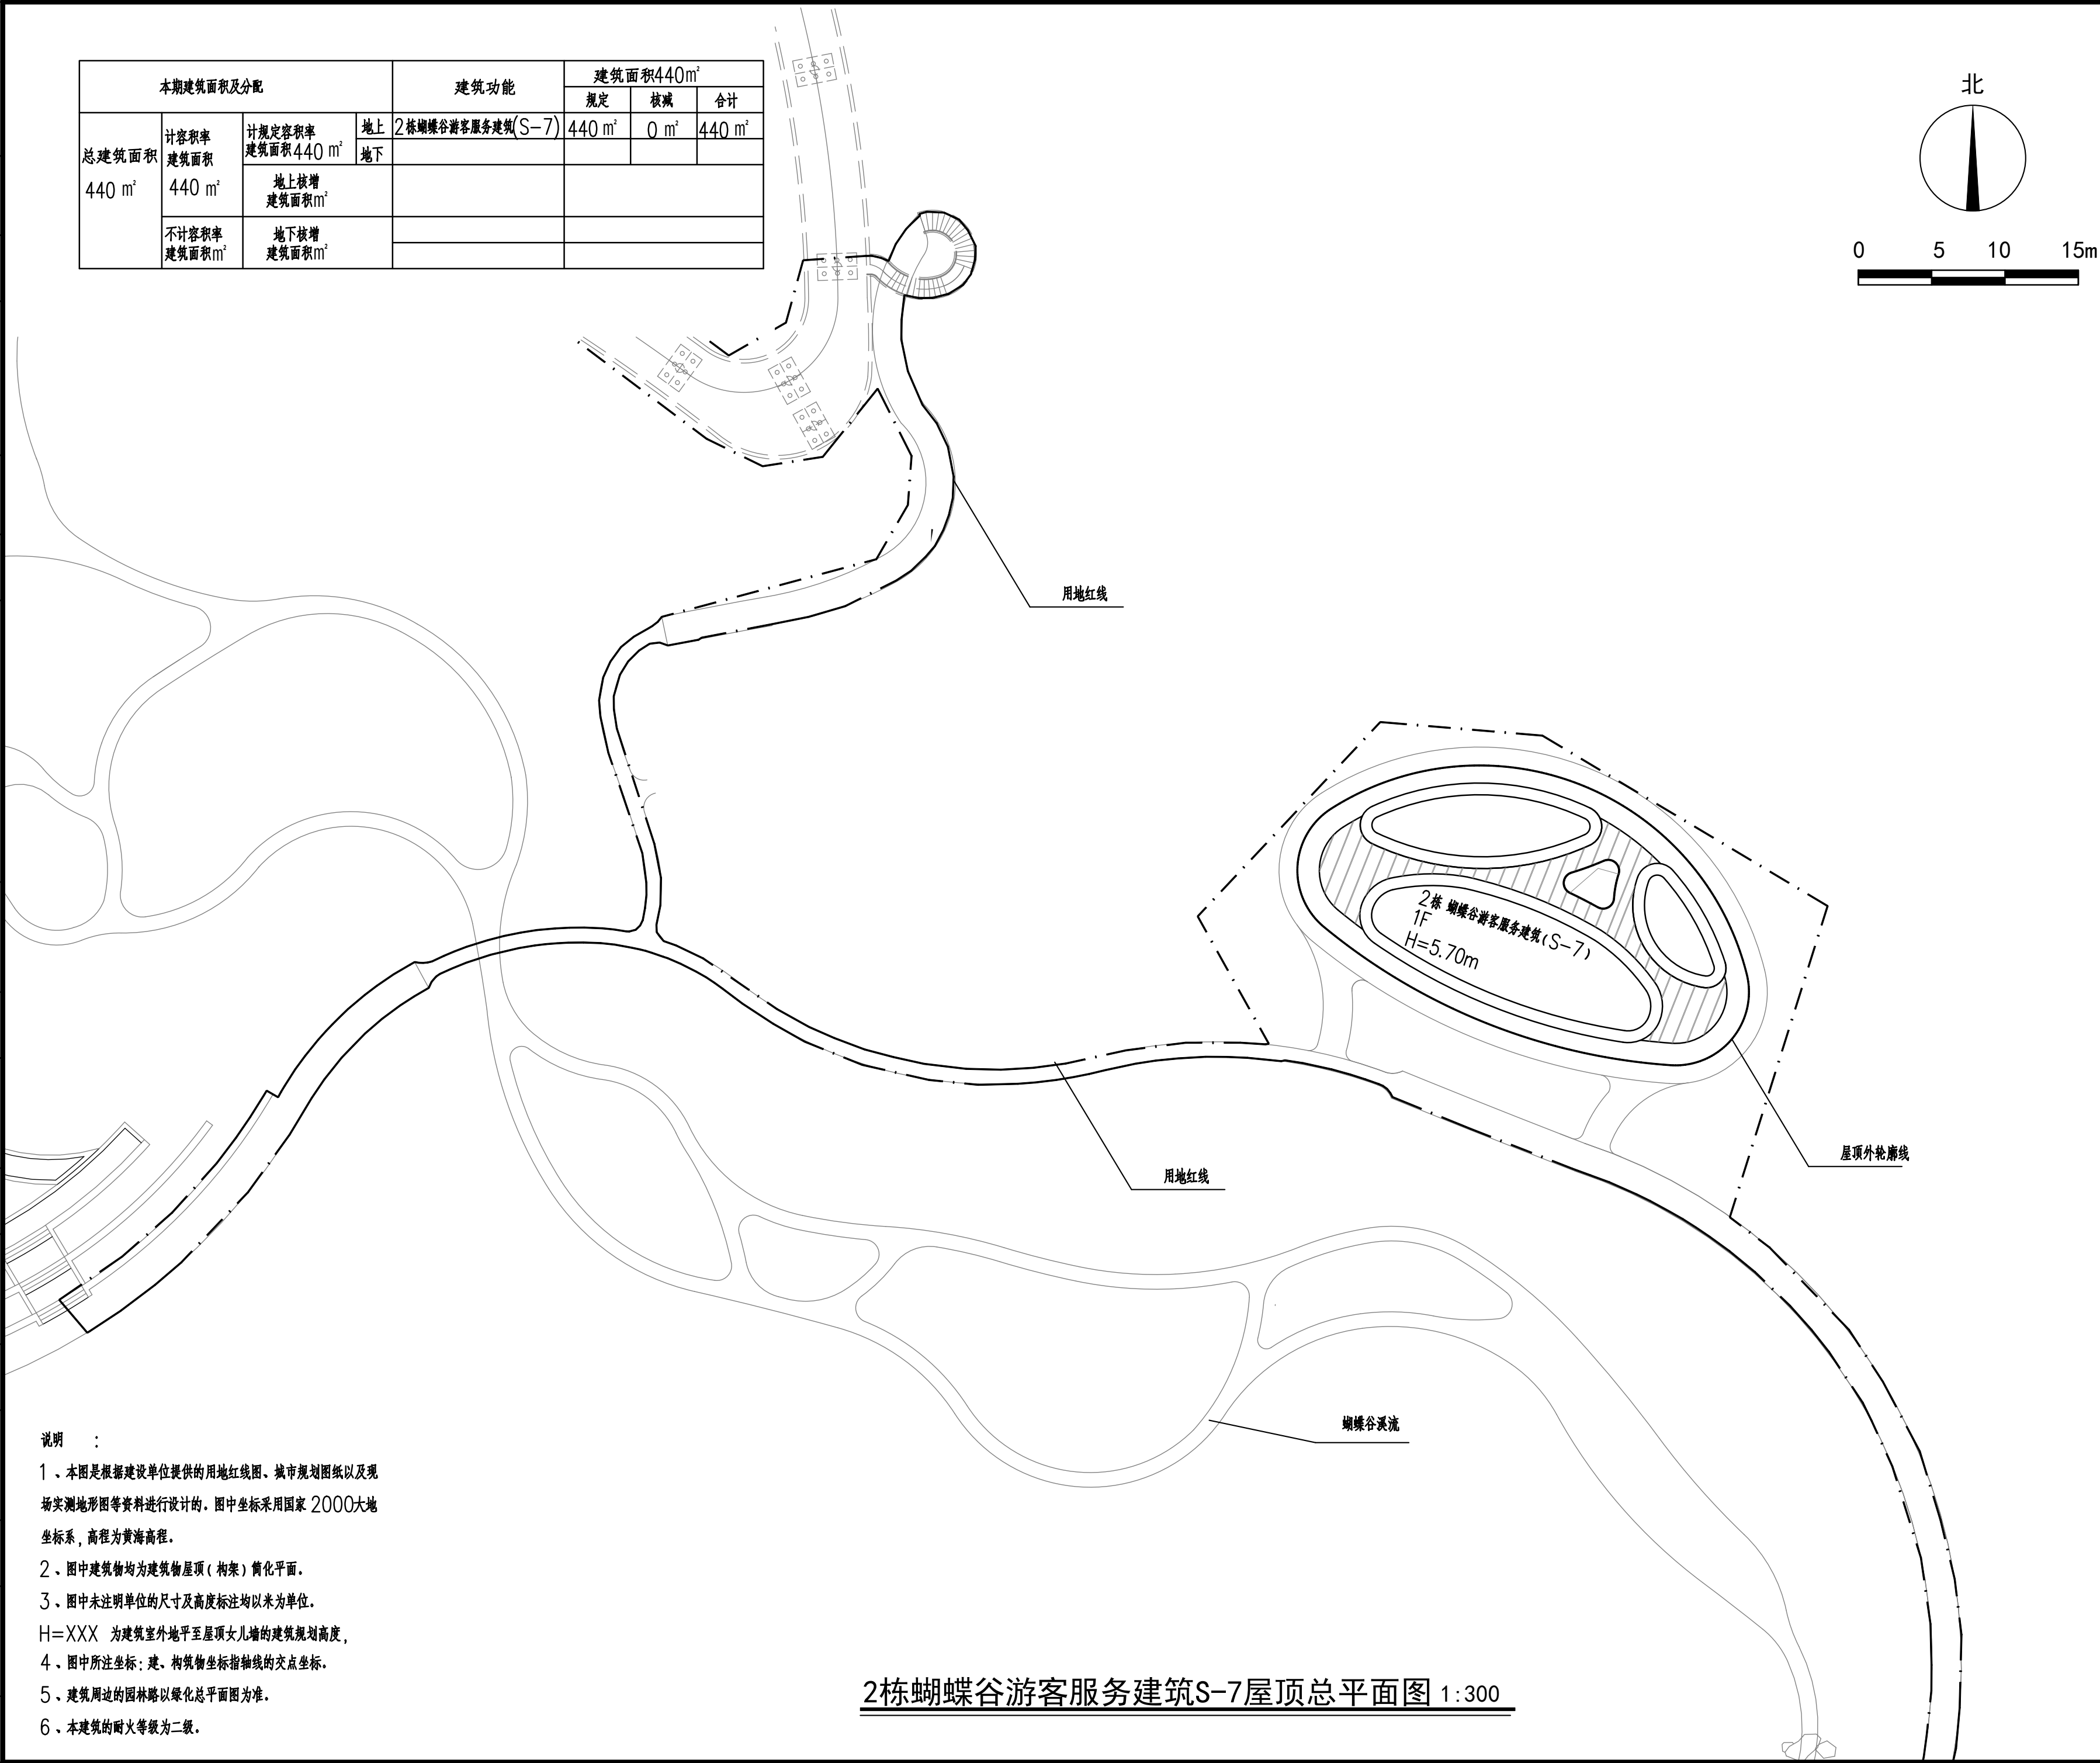

- 说明：
- 1、本图是根据建设单位提供的用地红线图、城市规划图纸以及现场实测地形图等资料进行设计的。图中坐标采用国家 2000大地坐标系，高程为黄海高程。
 - 2、图中建筑物均为建筑物屋顶（构架）简化平面。
 - 3、图中未注明单位的尺寸及高度标注均以米为单位。
 - H=XXX 为建筑室外地平至屋顶女儿墙的建筑规划高度，
 - 4、图中所注坐标：建、构筑物坐标指轴线的交点坐标。
 - 5、建筑周边的园林路以绿化总平面图为准。
 - 6、本建筑的耐火等级为二级。

2栋蝴蝶谷游客服务建筑S-7屋顶总平面图 1:300

委托方 广东省深圳市光明区建筑工务署
CLIENT



风景园林工程设计专项甲级：A144037881
地 址：广州市海珠区新港东路1166号环汇商业广场南塔2-4楼
电 话：020-37039822、37039823、37039825
邮 编：510308
Email：SPI@GZ-SPI.COM

Sj
盛裕咨询有限责任公司
Surbana Jurong
Consultants Pte. Ltd.
168 Jalan Bukit Merah #01-01
Connection One, Singapore 150168
Tel: +65 62481288
www.surbanajurong.com
Company Regn No: 200304951Z

广州珠江设计集团有限公司
GUANGZHOU PEARL RIVER DESIGN
GROUP Co., Ltd.
中国 广州
GUANGZHOU , CHINA
资质：甲 级
证书号：A144010549

项目负责人 PROJ.MANAGER	曾 军	
项目管理 PROJ.MANAGER		
专业负责人 CHIEF.ENG.	黄 颖	
	梁 磊	
制图/设计 DRAW/DESIGN	黄 颖	
	陈 晨	
校对 PROOF		
审核 CHECK	曾 军	
审定 EXAMINED	梁 隽	

工程设计出图专用章

注册师章

工程编号 PROJ.NO.			
工程名称 PROJECT	光明中心区科学公园工程（一期）		
项目名称 ITEM	南翼蝴蝶谷建筑、园路、环卫房		
图纸名称 TITLE	2栋蝴蝶谷游客服务建筑S-7 屋顶总平面图		
设计阶段 PHASE	报建	日期 DATE	2026. 04
专业工种 SUBJECT	建筑	图号 DWG.NO.	J-(S-7)-01