


NOTES

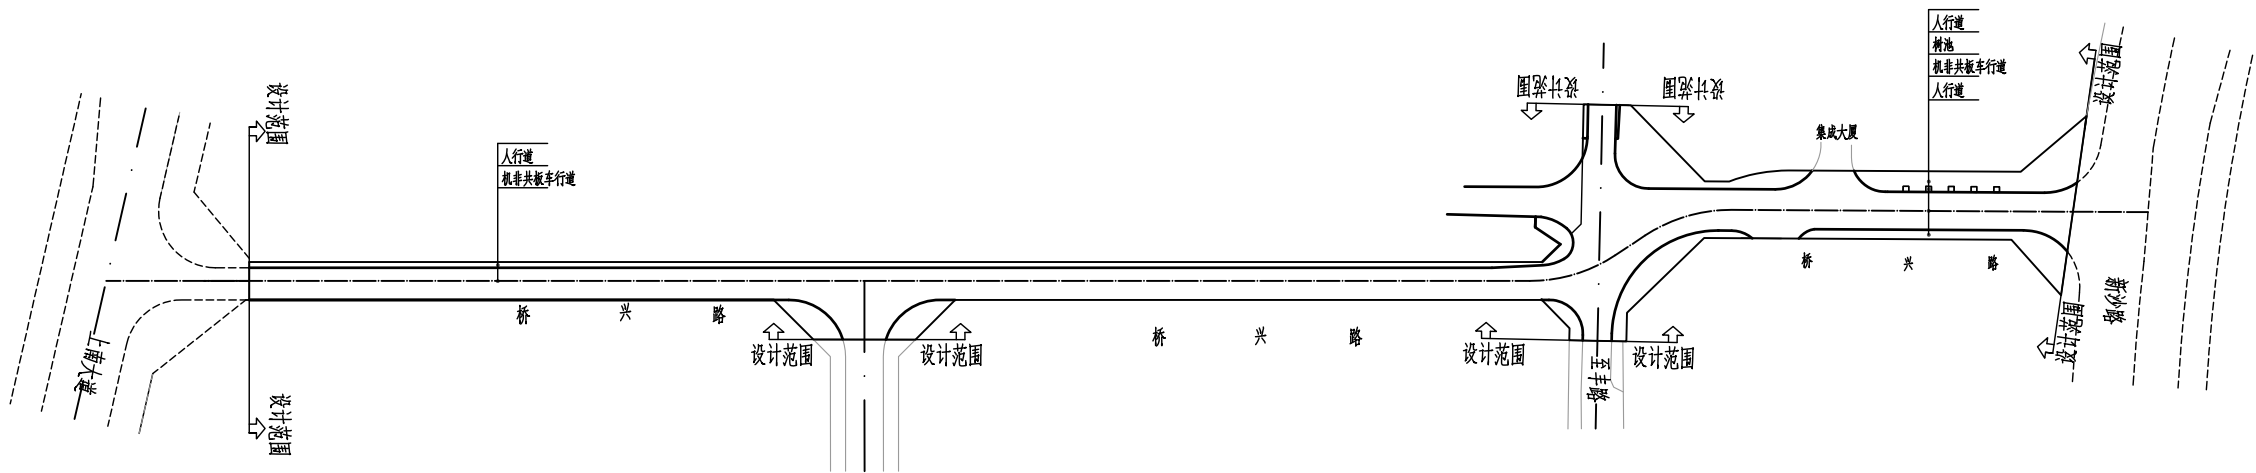

审定 APPROVED BY	曾江波	曾江波
审核 REVIEWED BY	耿雪峰	耿雪峰
项目负责 PROJECT MANAGER	卫敏	卫敏
校对 CHECKED BY	张珺	张珺
设计 DESIGNED BY	许鸿城	许鸿城
制图 TRACKED BY	许鸿城	许鸿城

工程名称
PROJECT
新桥街道桥兴路(新沙路-上南大道)新建工程

建设单位
CLIENT
深圳市宝安区新桥街道办事处

图名
TITLE
道路总平面图

版次
REV. NO. A 日期
DATE 2025.12

图别
CATEGORY 施工图设计 图号
DRAWING NO. DL-06

深圳市勘察测绘院(集团)有限公司
SHENZHEN GEOTECHNICAL INVESTIGATION & SURVEYING INSTITUTE (GROUP) CO.,LTD.

市政行业(给水工程、排水工程、道路工程、桥梁工程)专业
设计乙级证书编号:A244048262

- 说明:
- 1、本图单位均以米计,比例1:500;
 - 2、本图坐标为CGCS2000坐标系,1985国家高程基准。