


日期		
签字		
专业	排水	电气
日期		
签字		
专业	道路	结构

说明：
1、本图标注尺寸单位以米计。
2、本图坐标系为2000国家大地坐标系，高程为1985国家基准高程。

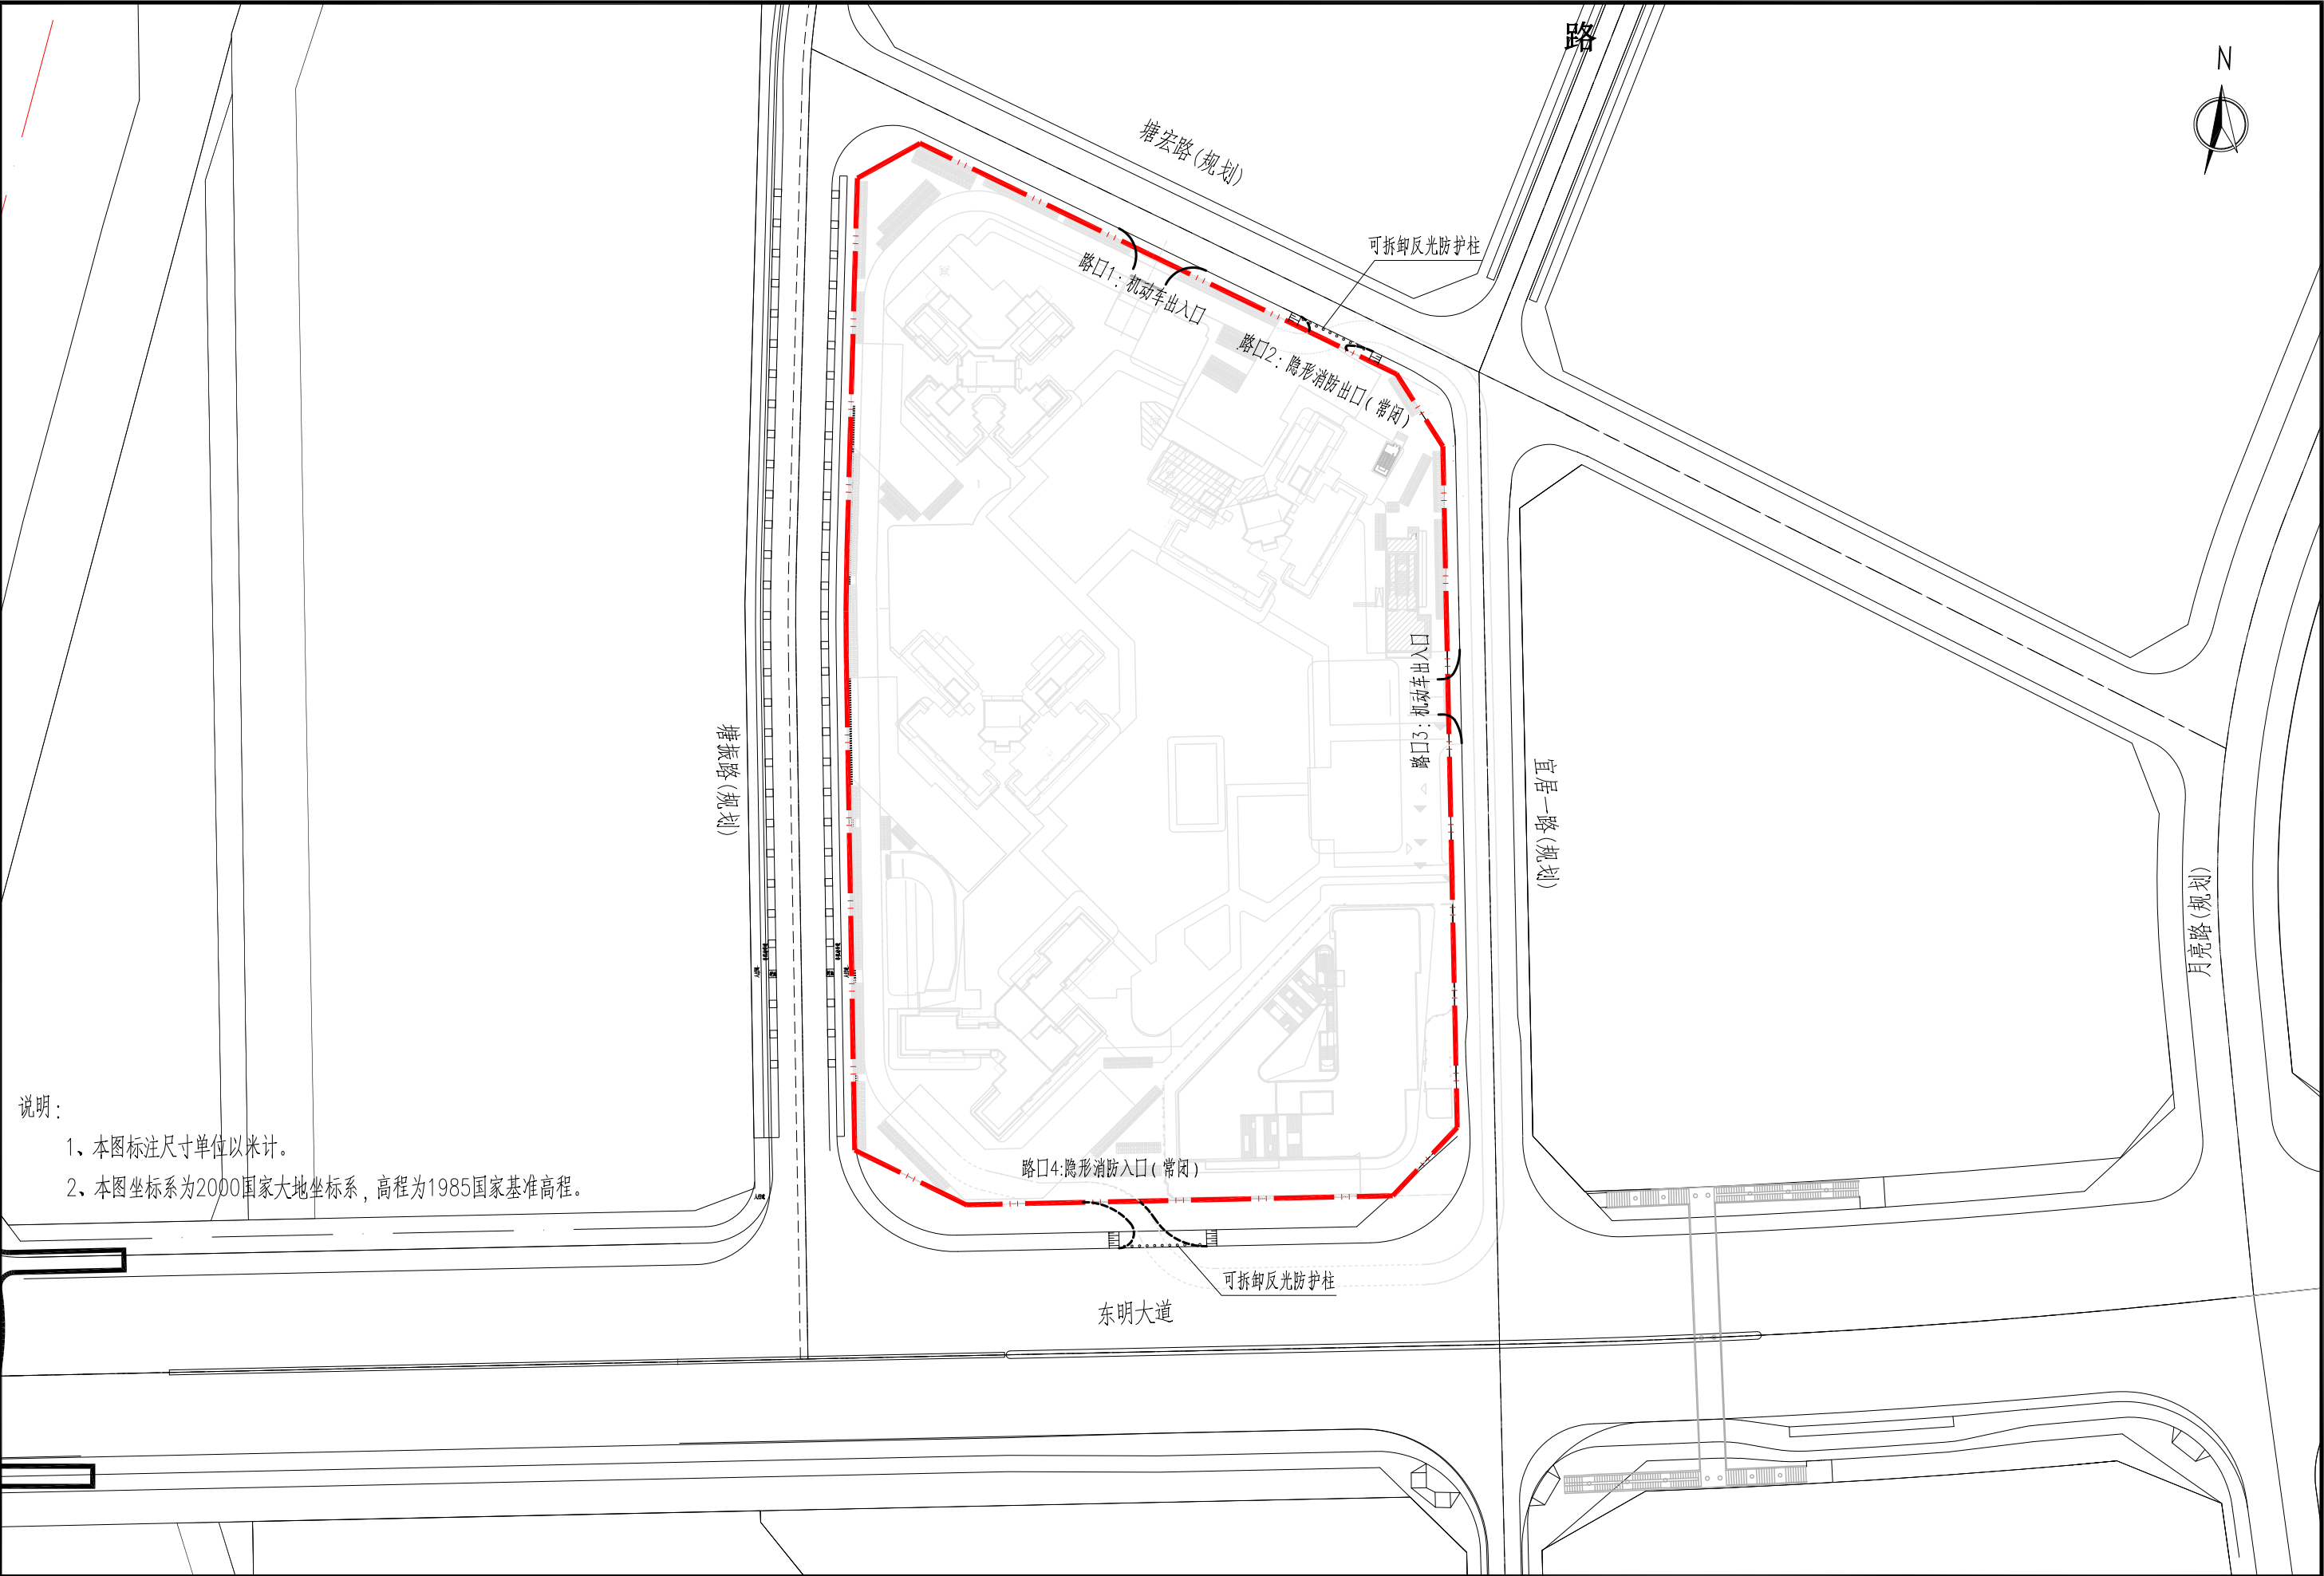

广东中太工程勘察设计公司 Guangdong Zhongtai Engineering Survey and Design Co., Ltd.	工程名称	阅洛境花园(一期)			项目负责人	刁展国	刁展国	设计	彭志钦	彭志钦	审核	杨冬波	杨冬波	比例	1:1200	专业	道路工程
	设计阶段	施工图	图 名	路口总平面图	专业负责人	彭志钦	彭志钦	校核	杨冬波	杨冬波	审定	刁展国	刁展国	图号	DL-03	日期	2026.05