



凤塘大道(现状)


万新路

福安路

塘新路(现状)

道路红线
人行道
绿化
非机动车道
机动车道
道路中心线
非机动车道
机动车道
人行道
道路红线

说明:
1.本图尺寸均以米计,比例1:2000。
2.本图采用国家2000坐标系。
3.本图根据《变更设计通知单01、02》修改。

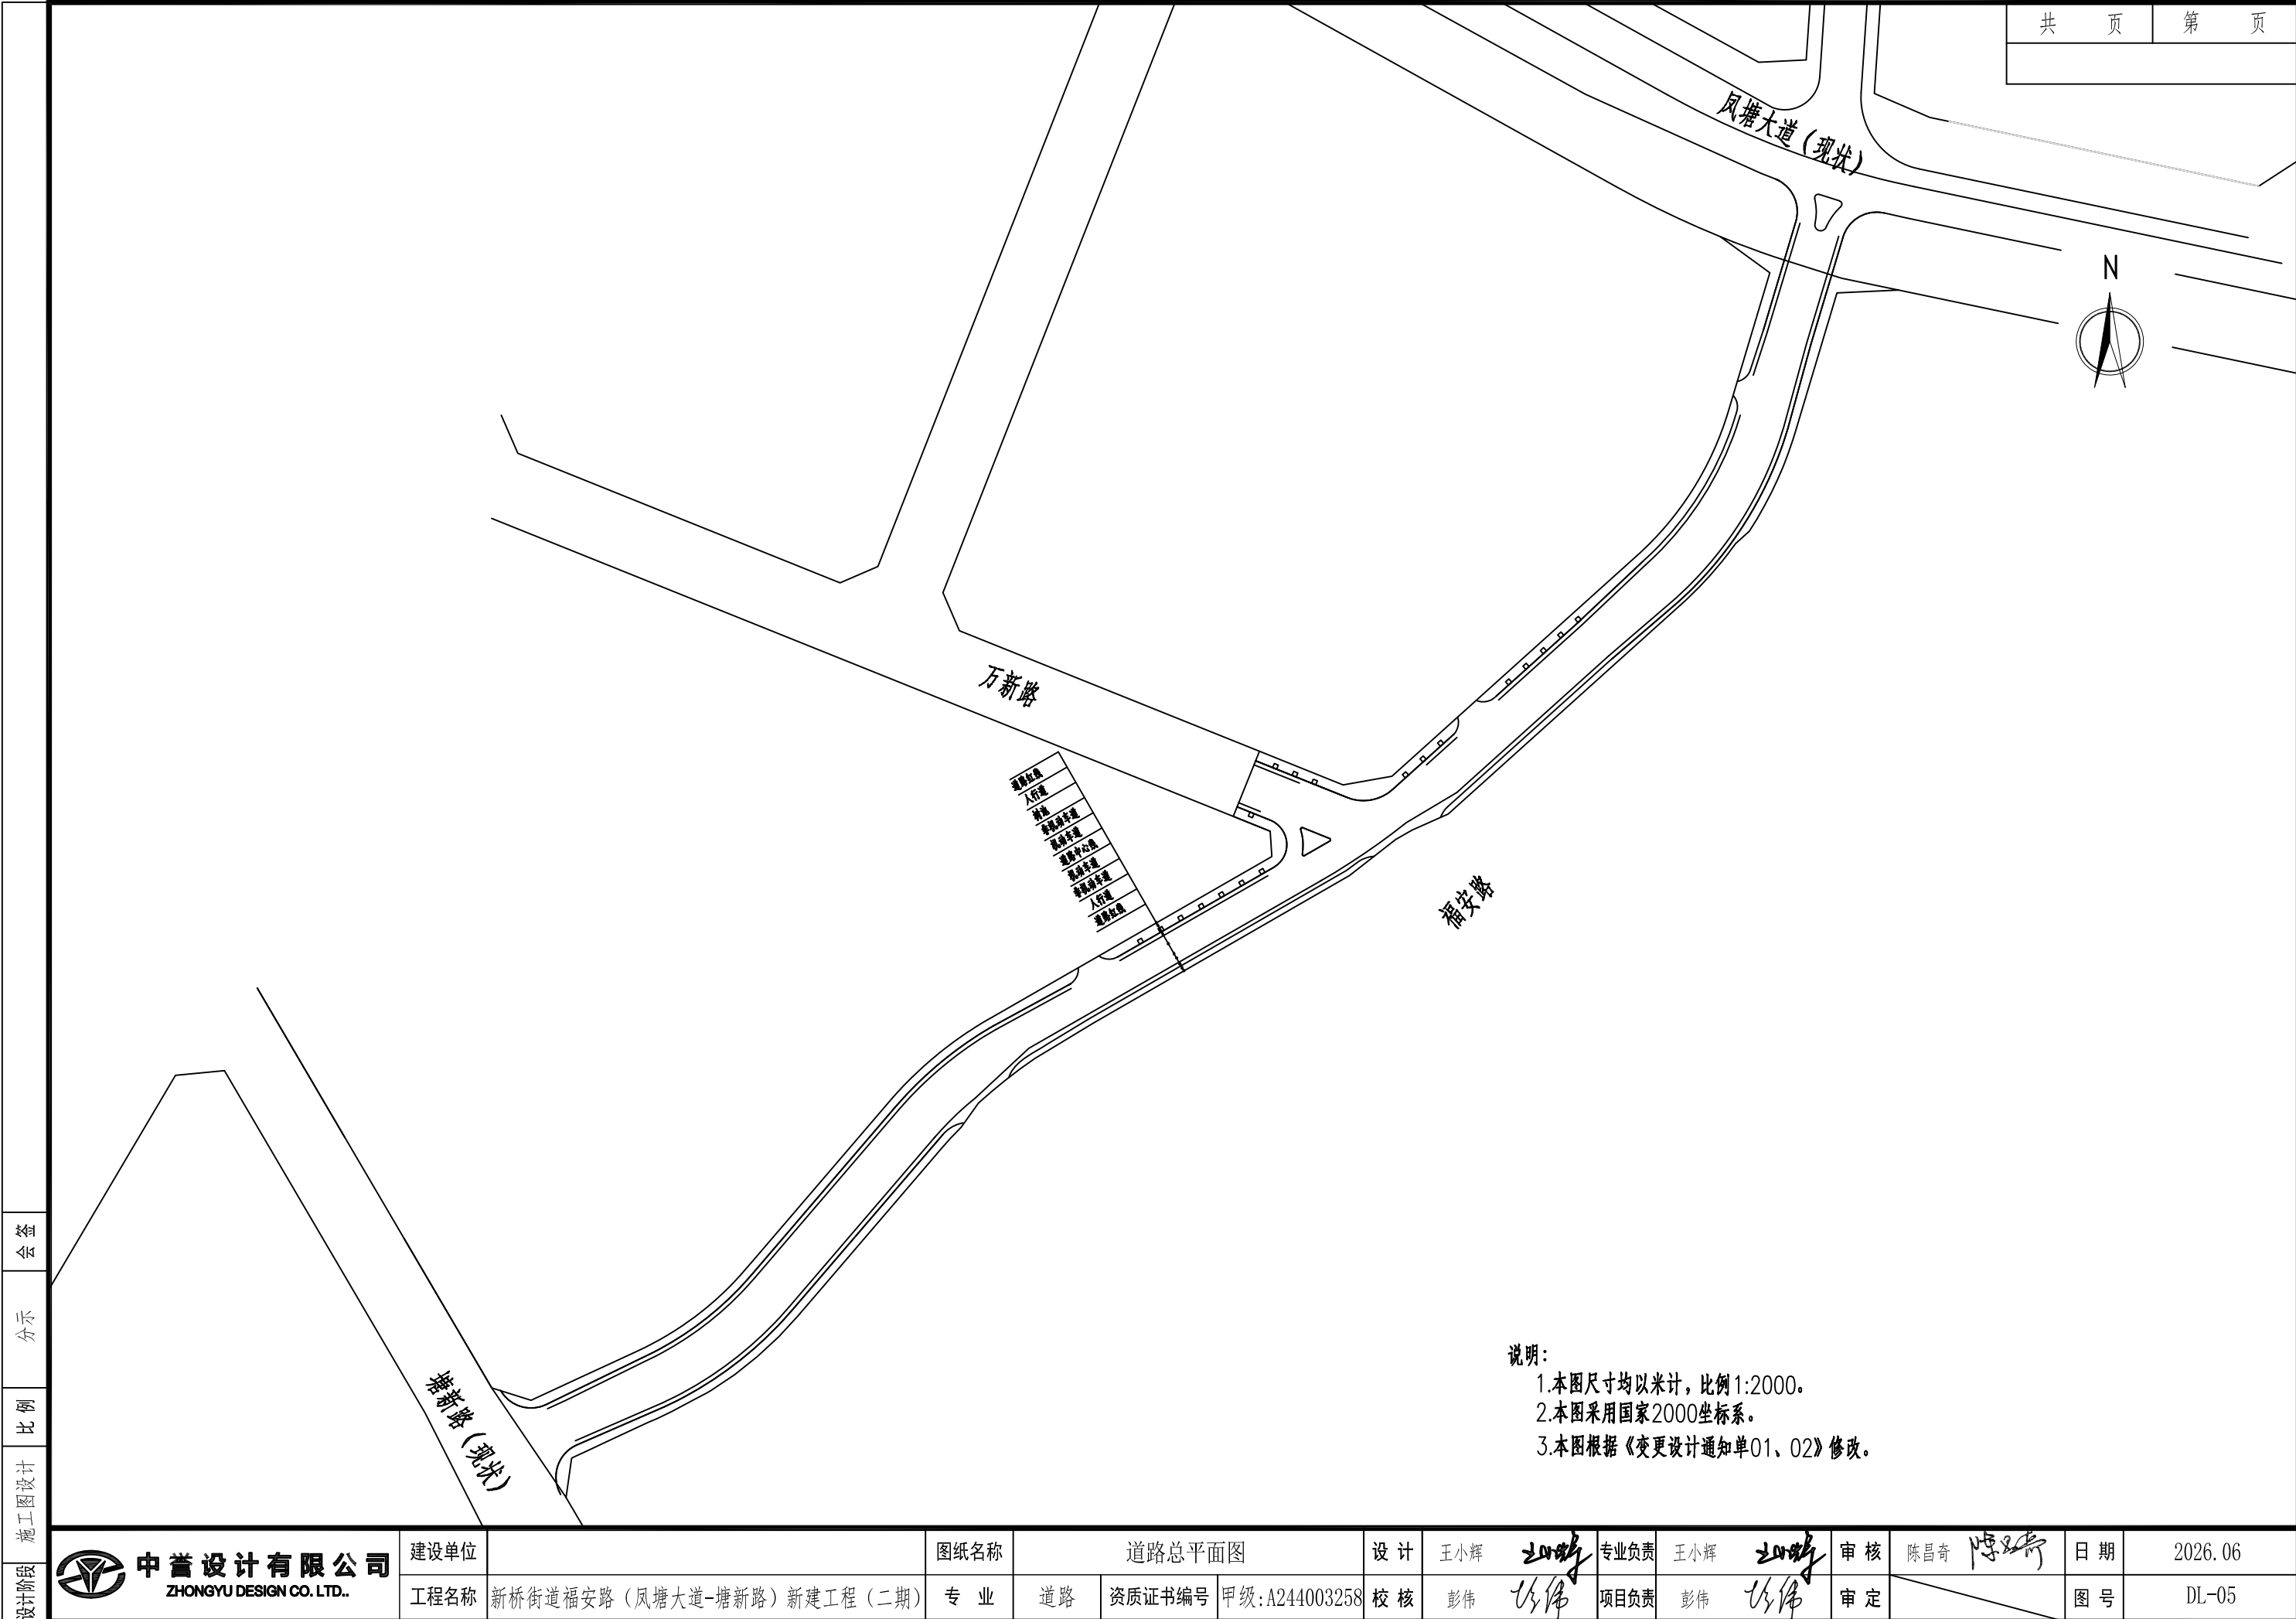

设计阶段
施工图设计
比例
分示
会签

设计阶段	 中誉设计有限公司 ZHONGYU DESIGN CO., LTD..	建设单位		图纸名称	道路总平面图			设计	王小辉	专业负责	王小辉	审核	陈昌奇	日期	2026.06
		工程名称	新桥街道福安路（凤塘大道-塘新路）新建工程（二期）	专业	道路	资质证书编号	甲级:A244003258	校核	彭伟	项目负责	彭伟	审定		图号	DL-05