


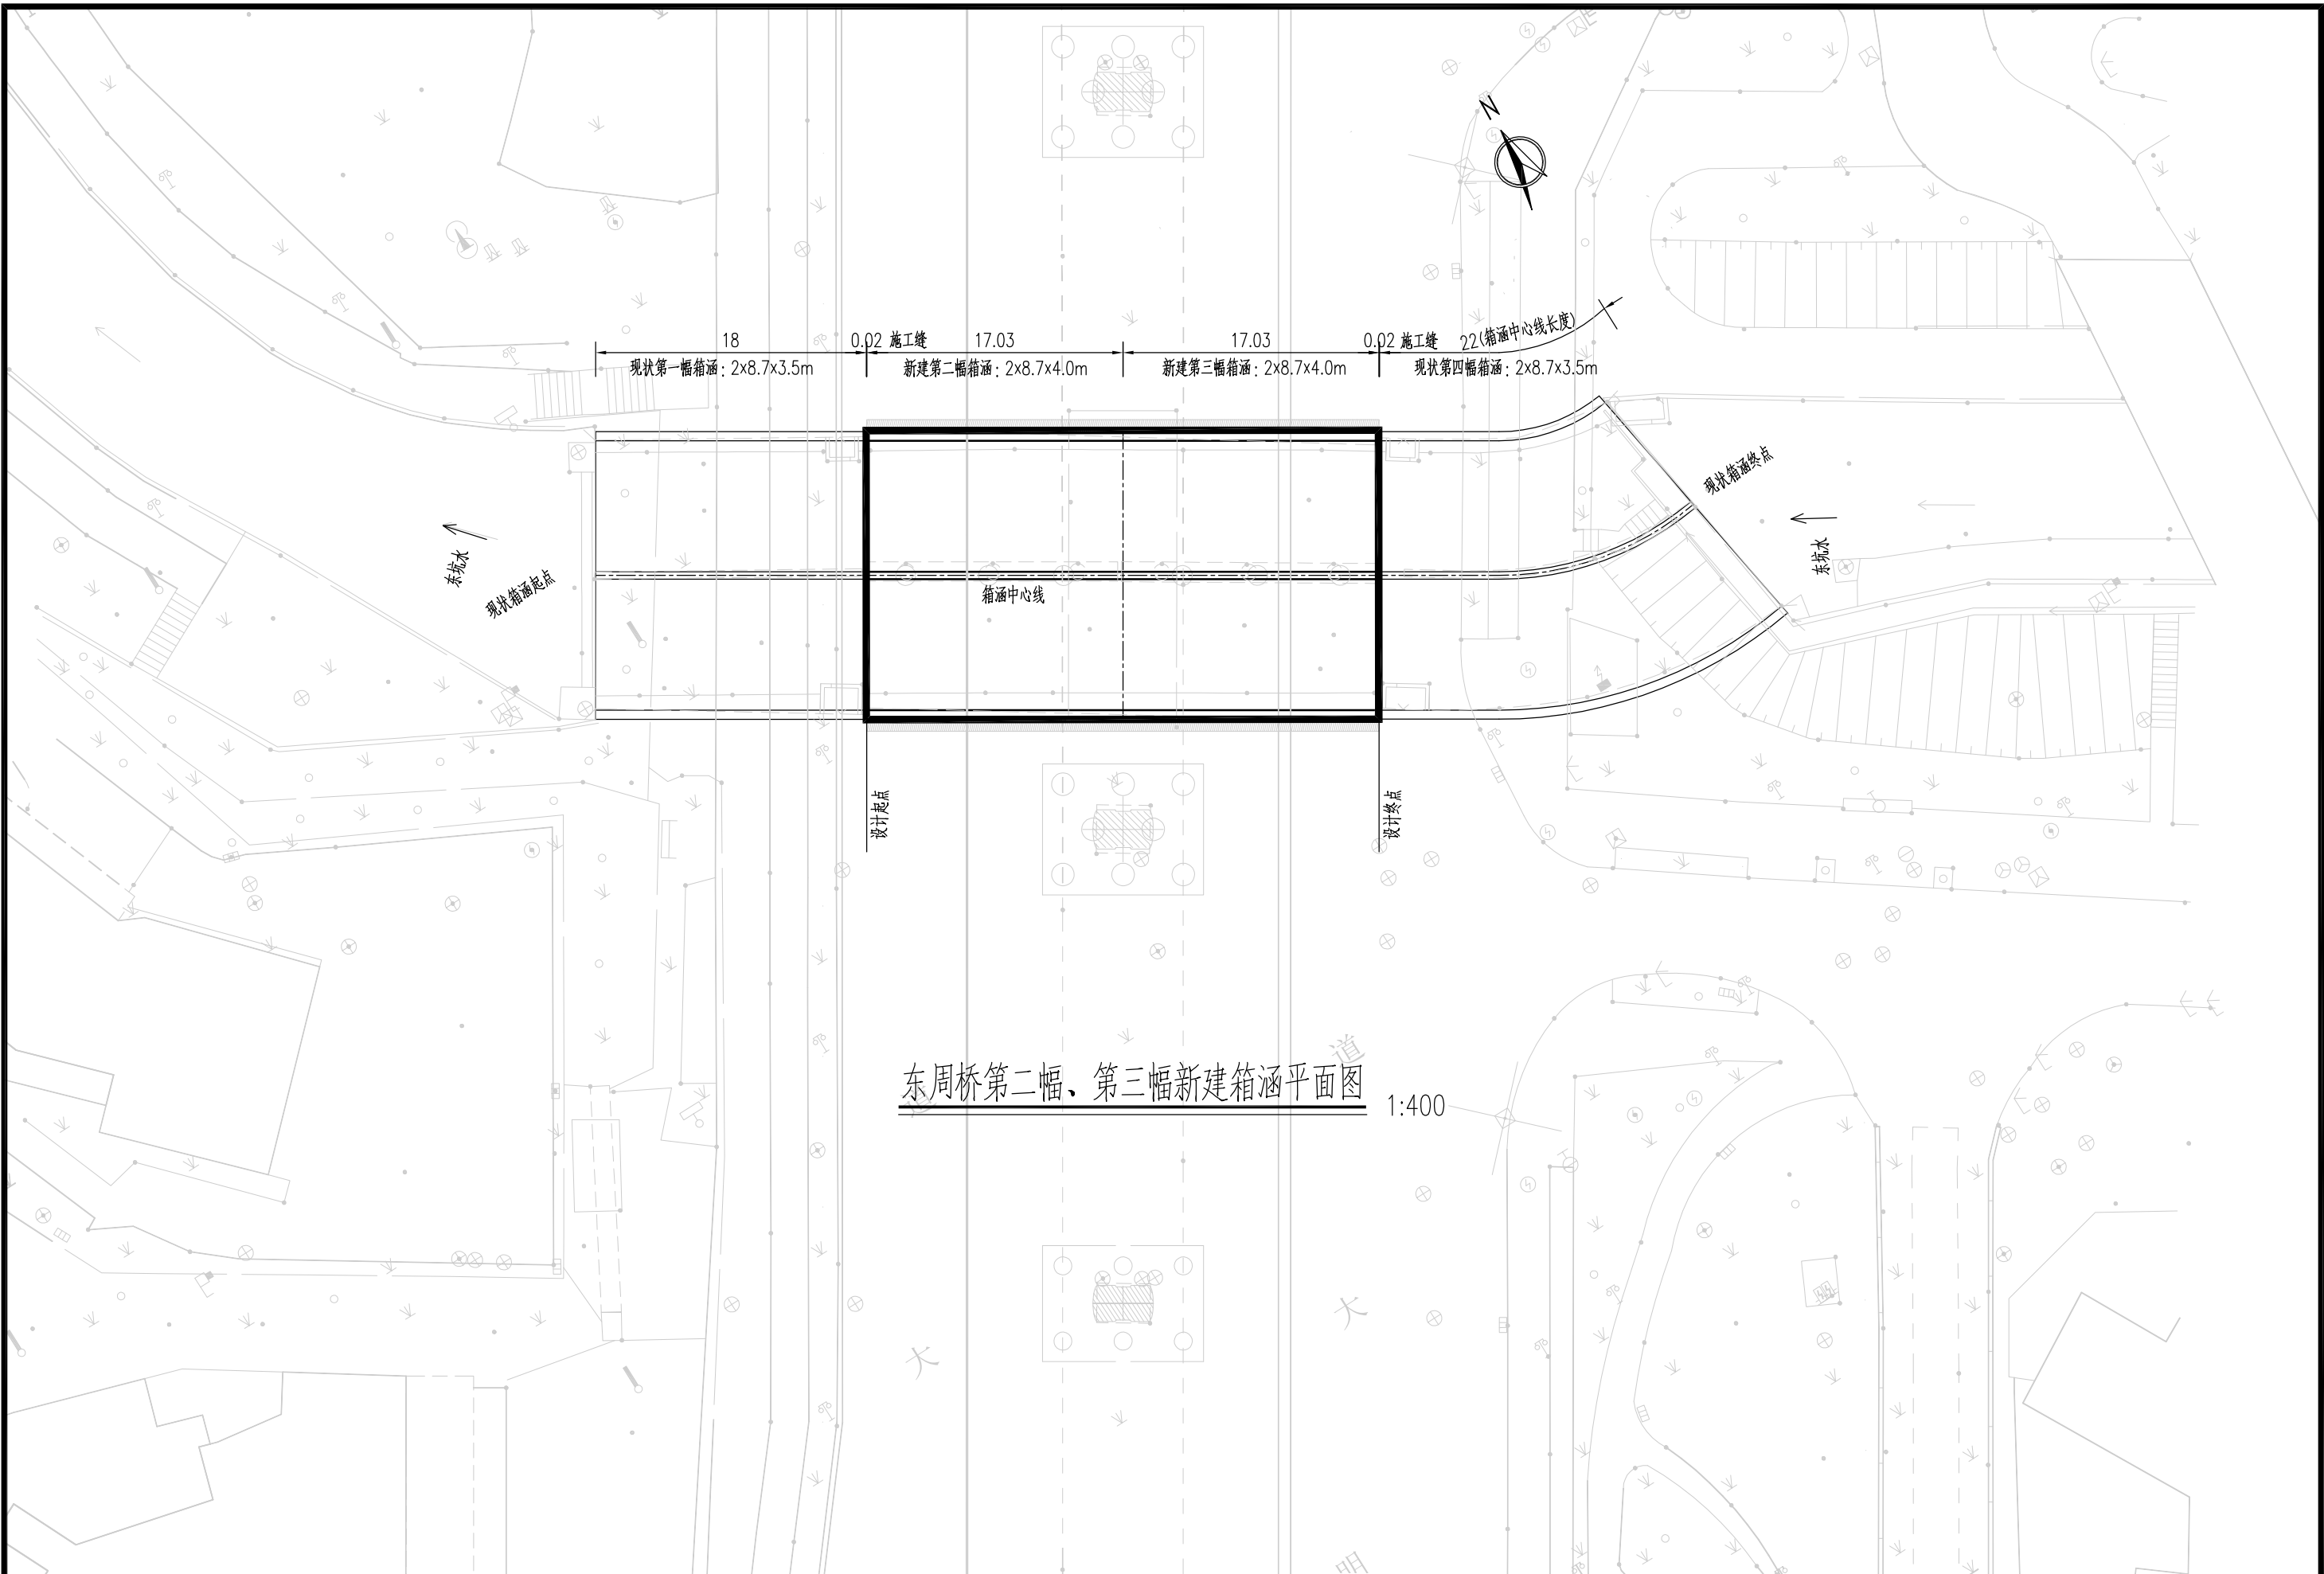

东周桥第二幅、第三幅新建箱涵平面图

1:400

CIP 深圳市市政设计研究院有限公司	工程名称	东周桥第二幅、第三幅拆除重建工程	专业	结构	比例	图示	工程编号	S22167	图号	JG-01	版本	A
	子项名		阶段	方案	日期	2022.08	图名	箱涵方案图（一）				