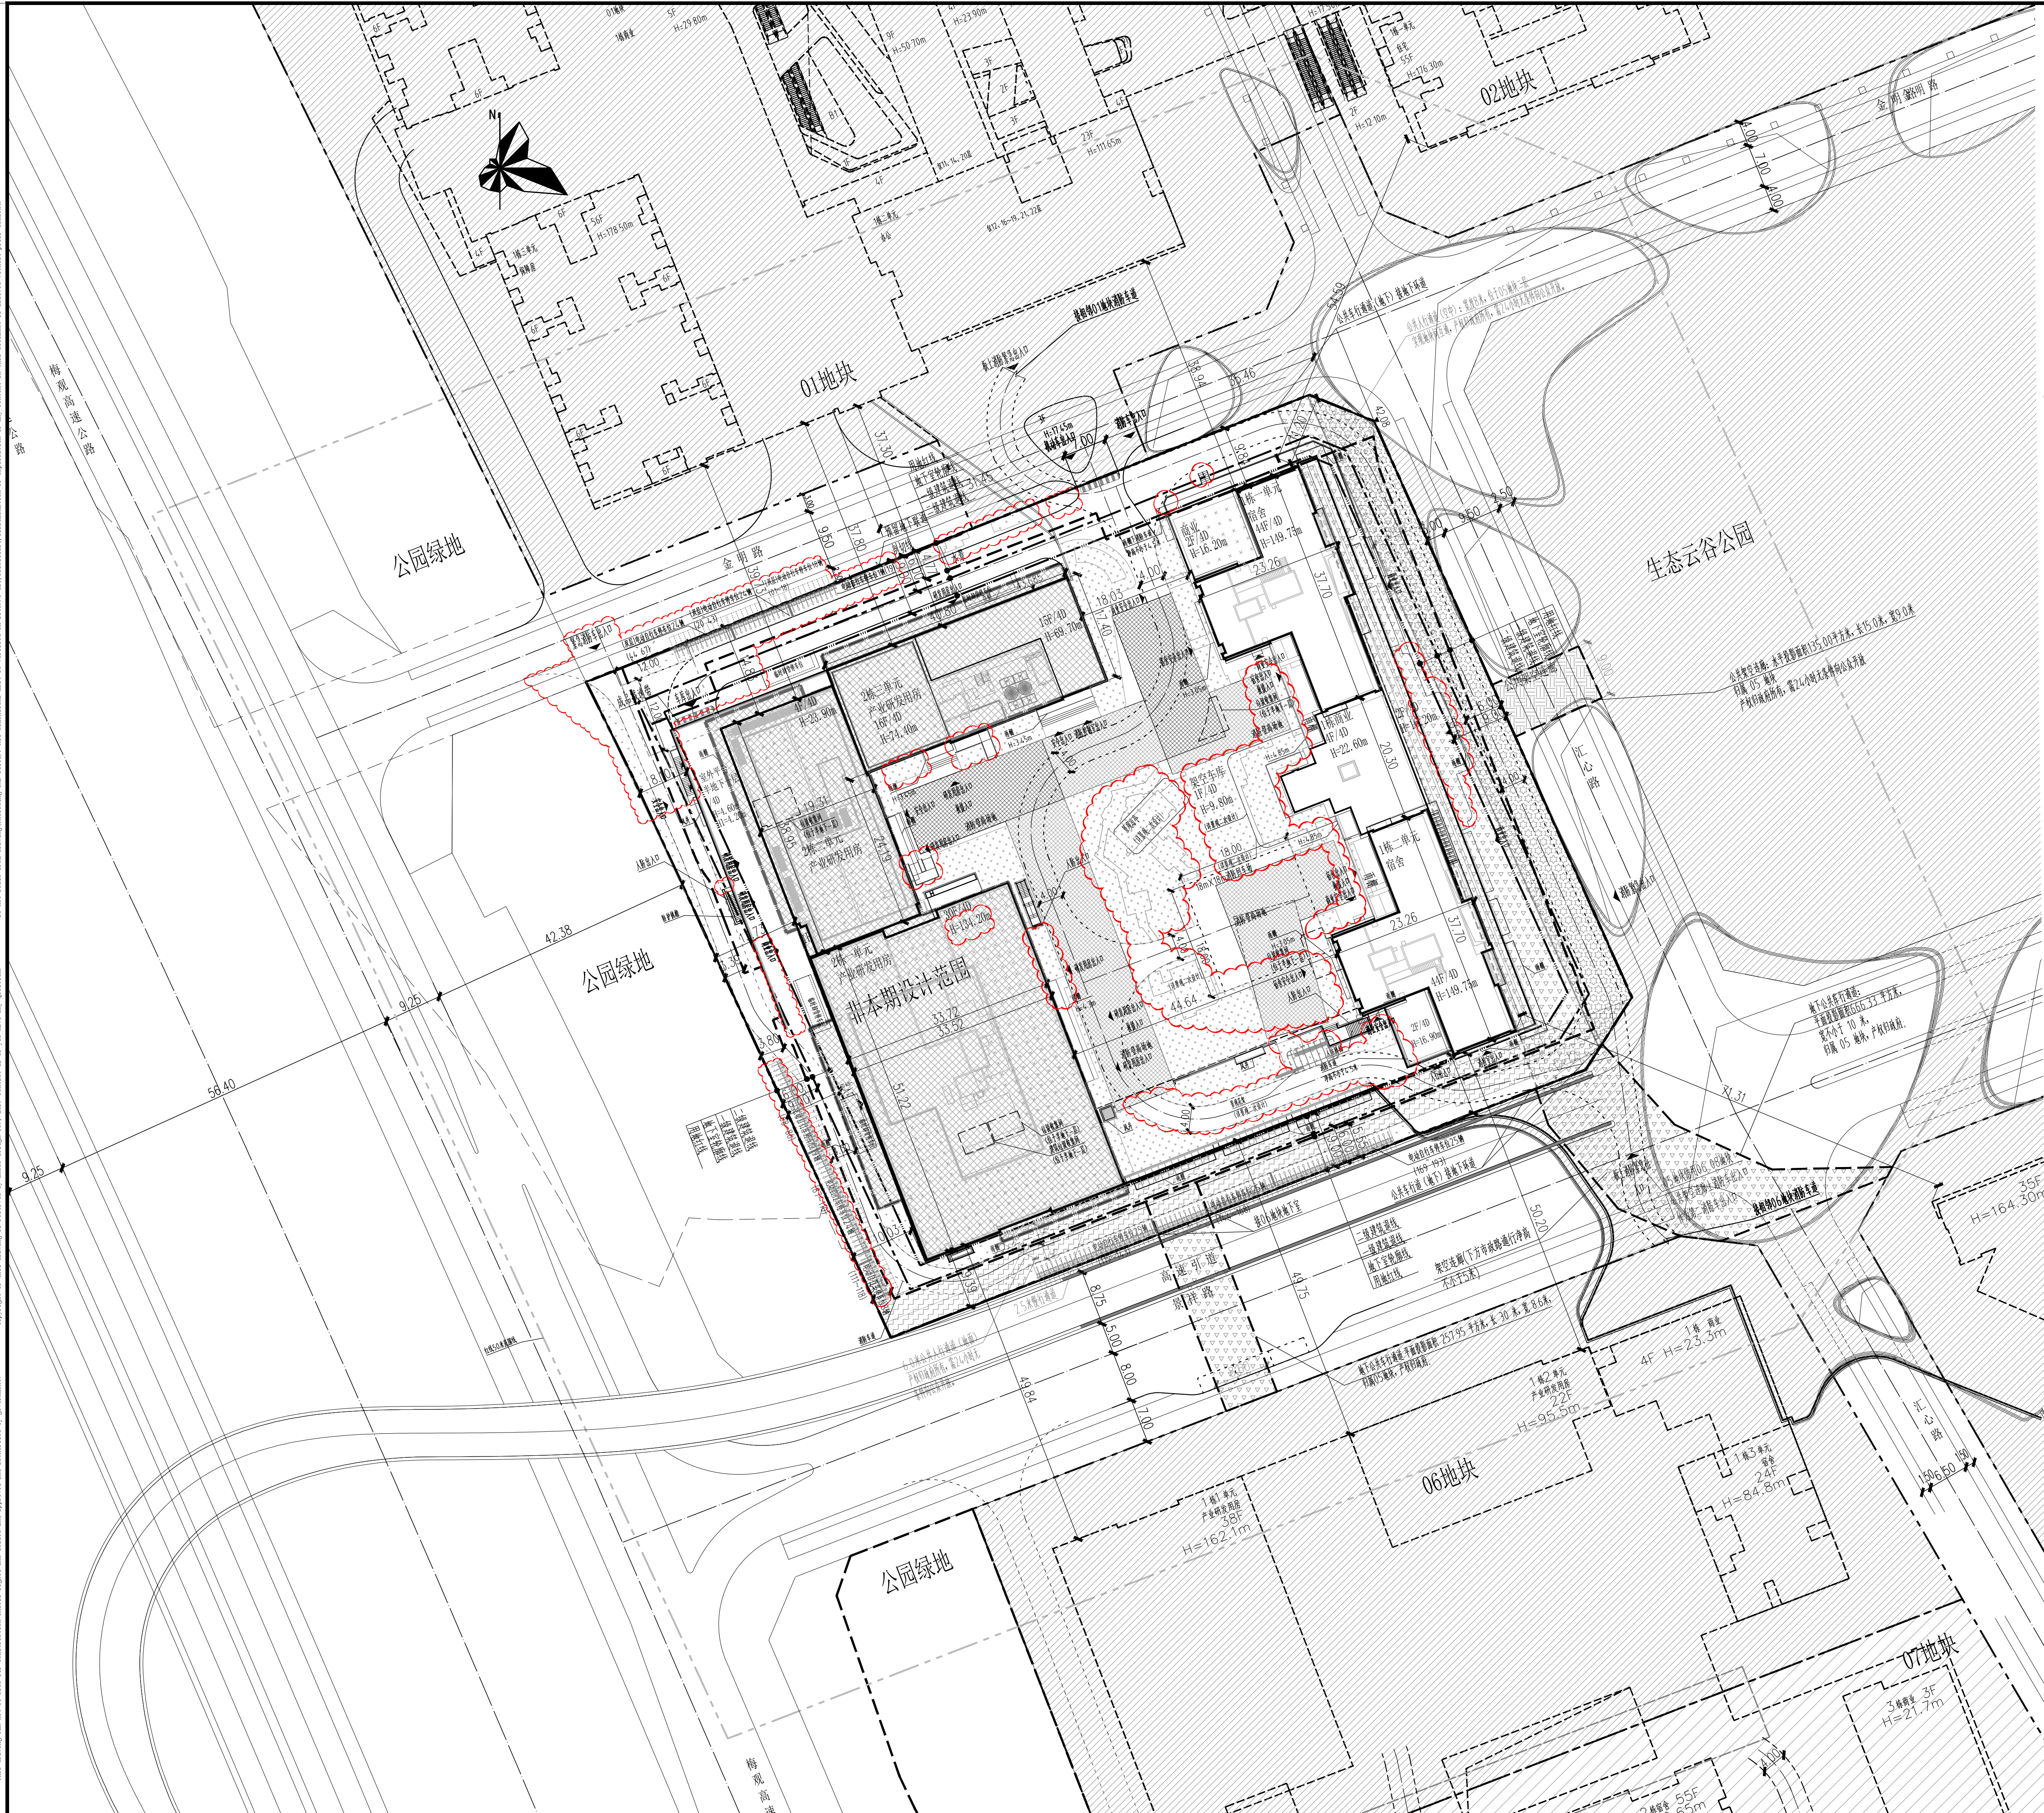


1、本套图纸须签字盖章并经国家有关部门批准方可施工！

2、本套图纸版权归贺博设计股份有限公司所有。如有疑问敬请垂询。

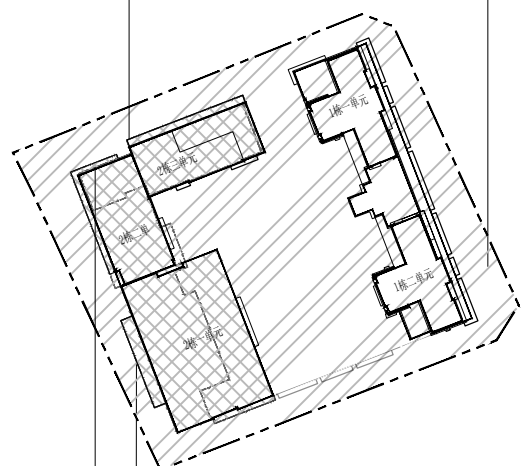
版权归筑博设计股份有限公司所有。如有疑问敬请垂询。

3、不可按图纸(含CAD文件)量取尺寸。所有尺寸均须通过放样确定。未经同意不得使用、泄密、散布或复制文本文件及资料。



（地上含用填充范围内场地地面、覆土及地上建筑及除二期虚线范围的一层建筑）（地下含红线内整体地下室及除二期虚线范围内的半地下室）

一层虚线范围内为二期



分期示意图

图例

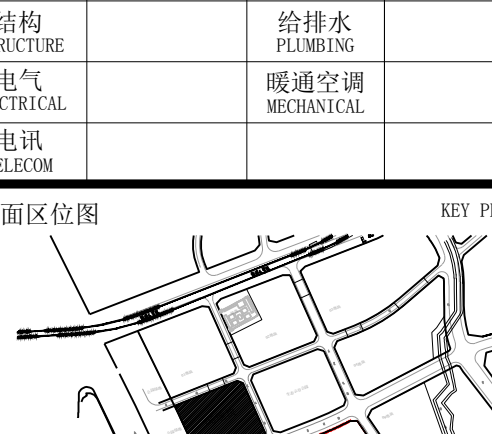
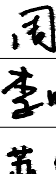
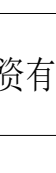
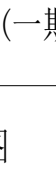
	分期线		非本期设计范围
	用地红线		规划建筑
	一级建筑退线		新建建筑
	二级建筑退线	H=42.00m	建筑规划高度
	地下室轮廓线		非机动车停车位
	机动车道		消防登高场地
	地面绿化		屋顶绿化
	公共人行道(空中)		水景
	公共人行道(地面)		公共架空走廊
	公共车行道(地下)		

典 章

- 图中尺寸、道路转弯半径均以米为单位。
- 图中2号建筑轮廓面为建筑层外轮廓平面,地下室轮廓线为地下室轮廓线。
- 图中所注尺寸均为建筑外轮廓、路缘石内缘、各类管线中心等。
- 图中F表示建筑地上层数,H表示建筑高度。
- 图中空中绿化、花池、广场等均视为点,具体详见方案设计。
- 6.其他出入口:地下车库出入口需设置减速安全设施,需满足《道路交通标志和标线》及深圳市道路交通管理设施设置技术标准,具体详见专业公司深化设计。
- 7.围挡中挡土、围墙等构筑物基础均不得出现被拉线范围。
- 8.围挡中挡土墙高为0.7m以内处,需设置防护栏杆、防坠落安全设施,具体详见专业专业图例。
- 9.围挡设置一级建筑退线距离,净高>4.5m,突出地面高度>3m,建筑退线距离见下表。
- 10.本项目设计符合《深圳市城市规划标准与准则》、《深圳建筑设计规范》、《无障碍设计规范》、消防相关规范的相关规定。
- 11.日照分析结论:通过日照分析,项目建成后,周边住宅日照满足《深圳经济特区城市规划条例》旧区改建项目新建住宅日照标准不低于大日照小时数住宅日照标准;项目周边住宅日照符合相关规范、标准要求;对周边合法日照需求满足,满足日照标准规定的,日照分析结论不会对日照需求建设造成影响。日照分析结论满足《深圳市建筑设计技术要点》。
- 12.根据旧区周边日照需求建设造成影响。日照分析结论满足《深圳市建筑设计技术要点》。
- 13.本项目符合公共开放空间、公共行人道路、地下公共车库、物业产权属无产权范围,由业主方相关(即代龙光苑)先行实施分、分类管理。
- 14.本项目满足建筑面积、裙楼建筑面积和核减面积最终以测绘结果为准。
- 15.本项目分阶段设置合理路口开设车道,机动车出入口以路口设置可设置车道。

总平面图 1:500

主要经济技术指标表													
一、项目概况													
项目名称		鸿益大厦		用地单位		深圳市嘉创投资有限公司							
宗地号/宗地代码		A916-0585/ 4403094030116G00361		用地位置		龙华区观澜街道景峰路与汇兴路交叉路口西北侧							
二、主要经济技术指标													
建设用地面积 (m²)		14883.46		总建筑面积 (m²)				166510.93					
容积率/规定容积率		8.07/6.9		计容积率总建筑面积 (m²)				119971.64					
地上总建筑面积 (m²)		102520		不计容积率建筑面积 (m²)				46539.29					
地下总建筑面积 (m²)				地下总建筑面积 (m²)				-					
地上核增建筑面积 (m²)		17451.64		地下核增建筑面积 (m²)				-					
地下核增建筑面积 (m²)		46539.29		建筑密度率 (一/二/三级)				56.13%/23.82%					
最大建筑高度 (m/层)		149.75/5		总建筑面积 (m²)				8342.50/3359.77					
建筑密度率 (%)		149.75		地上停车位 (地上/地下)				119/731辆					
绿化覆盖率		25.01%		自行车停车位 (地上/地下)				620/303辆					
建筑面积/折算建筑面积		901/3426.0		机动车停车位 (地上/地下)				26/230辆					
其他: (计算容积率60%, 无牌摩托车车位80%, 其余车位预留充电条件; 设置33个无牌摩托车位, 不少于20%; 设置摩托车位40个, 所占车位不超过30%; 非机动车位设置100个无牌自行车车位, 占比20%。)													
三、建筑面积及分配													
总建筑面积 (m²)		计容积率建筑面积		建筑功能		核定		核减		建筑面积 m²		合计	
		地上 (m²)											
		102520		102520		1. 商业用房		38080		/		/	
						2. 商务办公设施		5945		/		/	
						其中: 商业		5945		/		/	
						3. 产业研发用房		58230		/		/	
						其中: 产业研发用房		58280		/		/	
						4. 物业管理用房		215		/		/	
				地下 (m²)									
						地上核增建筑面积 (m²)							
						1. 架空绿化、架空休闲						6347.15	
						2. 架空停车场						5952.46	
						3. 设置电梯梯间及机房						809.32	
						4. 消防避难层、消防避难空间						2976.70	
						5. 防坠落避难下方空间						366.01	
				地下核增建筑面积 (m²)									
						1. 共用停车库						33876.33	
						2. 公用设备房						8435.00	
						3. 垃圾收集集 (间)						228.89	
						4. 地下公共步行通道						1999.07	
四、一、二、三、四、五、六、七、八、九、十、十一、十二、十三、十四、十五、十六、十七、十八、十九、二十、二十一、二十二、二十三、二十四、二十五、二十六、二十七、二十八、二十九、三十、三十一、三十二、三十三、三十四、三十五、三十六、三十七、三十八、三十九、四十、四十一、四十二、四十三、四十四、四十五、四十六、四十七、四十八、四十九、五十、五十一、五十二、五十三、五十四、五十五、五十六、五十七、五十八、五十九、六十、六十一、六十二、六十三、六十四、六十五、六十六、六十七、六十八、六十九、七十、七十一、七十二、七十三、七十四、七十五、七十六、七十七、七十八、七十九、八十、八十一、八十二、八十三、八十四、八十五、八十六、八十七、八十八、八十九、九十、九十一、九十二、九十三、九十四、九十五、九十六、九十七、九十八、九十九、一百、一百零一、一百零二、一百零三、一百零四、一百零五、一百零六、一百零七、一百零八、一百零九、一百一十、一百一十一、一百一十二、一百一十三、一百一十四、一百一十五、一百一十六、一百一十七、一百一十八、一百一十九、一百二十、一百二十一、一百二十二、一百二十三、一百二十四、一百二十五、一百二十六、一百二十七、一百二十八、一百二十九、一百三十、一百三十一、一百三十二、一百三十三、一百三十四、一百三十五、一百三十六、一百三十七、一百三十八、一百三十九、一百四十、一百四十一、一百四十二、一百四十三、一百四十四、一百四十五、一百四十六、一百四十七、一百四十八、一百四十九、一百五十、一百五十一、一百五十二、一百五十三、一百五十四、一百五十五、一百五十六、一百五十七、一百五十八、一百五十九、一百六十、一百六十一、一百六十二、一百六十三、一百六十四、一百六十五、一百六十六、一百六十七、一百六十八、一百六十九、一百七十、一百七十一、一百七十二、一百七十三、一百七十四、一百七十五、一百七十六、一百七十七、一百七十八、一百七十九、一百八十、一百八十一、一百八十二、一百八十三、一百八十四、一百八十五、一百八十六、一百八十七、一百八十八、一百八十九、一百九十、一百九十一、一百九十二、一百九十三、一百九十四、一百九十五、一百九十六、一百九十七、一百九十八、一百九十九、二百、二百零一、二百零二、二百零三、二百零四、二百零五、二百零六、二百零七、二百零八、二百零九、二百一十、二百一十一、二百一十二、二百一十三、二百一十四、二百一十五、二百一十六、二百一十七、二百一十八、二百万九十四、五万九十五、五万九十六、五万九十七、五万九十八、五万九十九、六万、六万零一、六万零二、六万零三、六万零四、六万零五、六万零六、六万零七、六万零八、六万零九、六万一十、六万一十一、六万一十二、六万一十三、六万一十四、六万一十五、六万一十六、六万一十七、六万一十八、六万一十九、六万二十、六万二十一、六万二十二、六万二十三、六万二十四、六万二十五、六万二十六、六万二十七、六万二十八、六万二十九、六万三十、六万三十一、六万三十二、六万三十三、六万三十四、六万三十五、六万三十六、六万三十七、六万三十八、六万三十九、													

		ZHUBO DESIGN 筑博设计	
筑博设计股份有限公司 ZHUBO DESIGN CO., LTD.			
国家建筑工程设计证书号: A140000115 National Architectural Design License No.(Grade First) A140000115 国家市政工程设计证书号: [图] 14000000 C4113000 National Planning Design Certification License No.(Grade First) 14113000 http://www.zhubo.cn			
合作设计单位		CO-DESIGNER	
设计总负责人 CHIEF ARCHITECT			
会签 MULTI-DISCIPLINE SIGNATURES			
总图 GENERAL PLAN		建筑 ARCHITECTURE	
结构 STRUCTURE		给排水 PLUMBING	
电气 ELECTRICAL		暖通空调 MECHANICAL	
电讯 TELECOM			
平面区位图		REF. PLAN	
			
设计人 DESIGNED	陈坤		
校对人 CHECKED	周阳		
专业负责人 CHIEF	李鹏程		
专业审核人 APPROVED	苏靖韶		
专业审定人 AUTHORIZED	武琛		
项目建筑师 SCHEME CHIEF	焦践、傅卓恒、肖紫		
执行项目经理 PROJECT EXECUTIVE CHIEF	林国锋		
项目设计号 DESIGN NO.	S21-ZB0001-05		
建设单位 CLIENT	深圳市嘉创投资有限公司		
项目名称 PROJECT NAME	鸿启大厦(一期)		
子项名称 SUB-PROJECT NAME	总图		
图纸名称	DRAWING TITLE		
总平面图			
设计阶段 JOB STAGE	施工图 (▼)	日期 DATE	2026.04.15
专业 DISCIPLINE	总图 (G)	版序号 REV. NO.	00
图号 DRAWING NO.	GW-0001 (修1)	目录序号 NUMBER	