


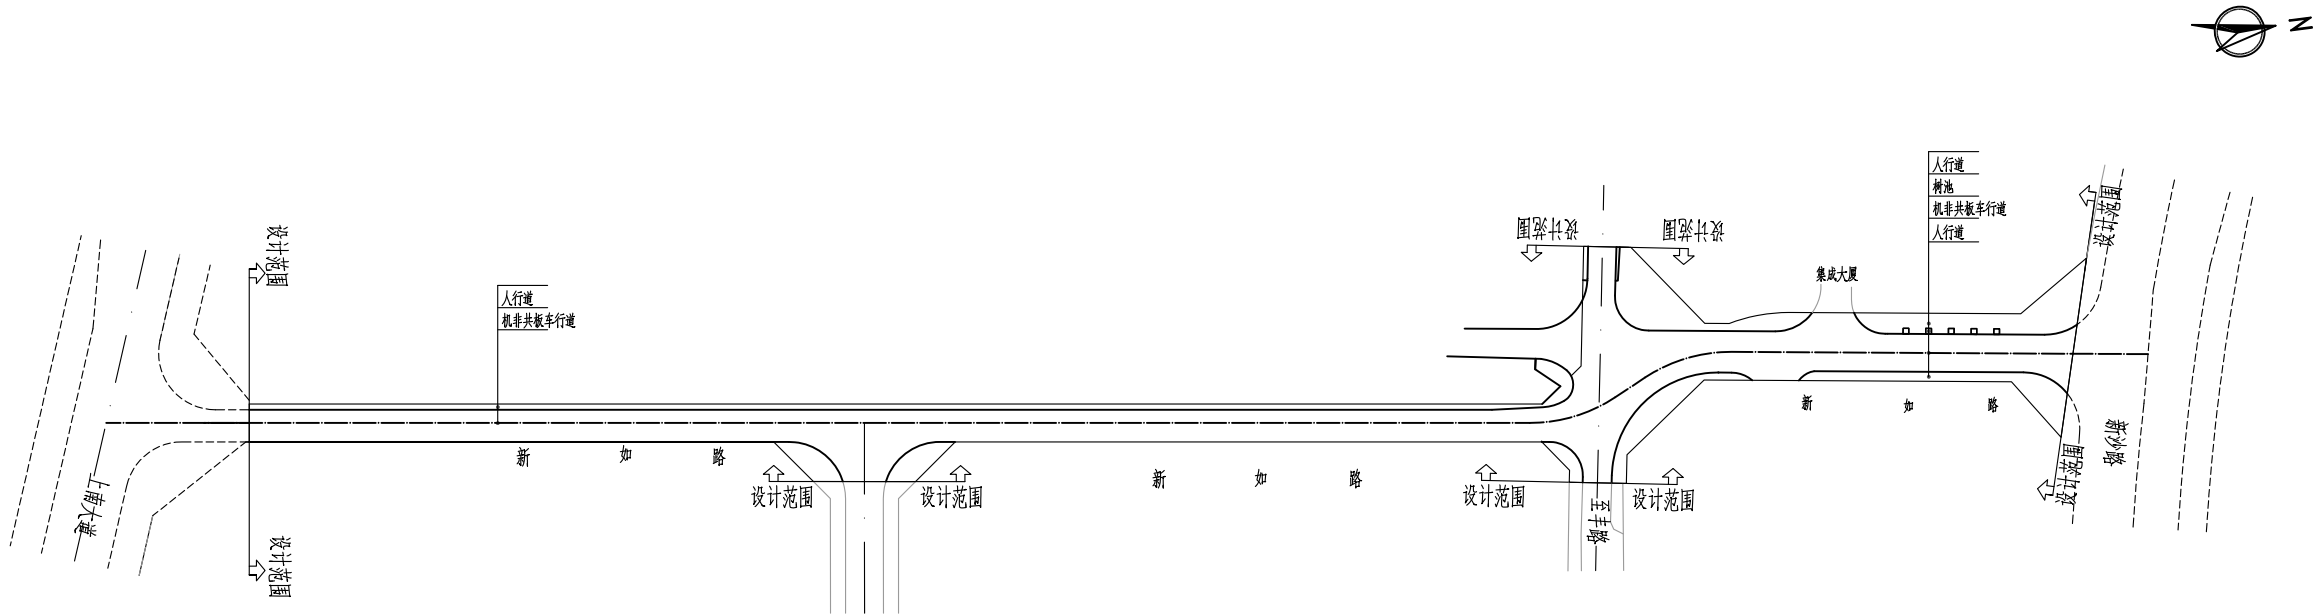

- 说明：
- 1、本图单位均以米计，比例1:500；
 - 2、本图坐标为CGCS2000坐标系，1985国家高程基准。

NOTES

审 定 APPROVED BY	曾江波	曾江波
审 核 REVIEWED BY	耿雪峰	耿雪峰
项目负责 PROJECT MANAGER	卫敏	卫敏
校 对 CHECKED BY	张 珺	张珺
设 计 DESIGNED BY	许 鸿 城	许鸿城
制 图 TRACKED BY	许 鸿 城	许鸿城
工程名称 PROJECT 新桥街道新如路（新沙路—上南大道）新建工程		
建设单位 CLIENT 深圳市宝安区新桥街道办事处		
图 名 TITLE 道路总平面图		
版 次 REV. NO.	A	日 期 DATE 2025.12
图 别 CATEGORY	施工图设计	图 号 DRAWING NO. DL-06
深圳市勘察测绘院（集团）有限公司 SHENZHEN GEOTECHNICAL INVESTIGATION & SURVEYING INSTITUTE (GROUP) CO.,LTD.		
市政行业（给水工程、排水工程、道路工程、桥梁工程）专业 设计乙级证书编号：A244048262		