


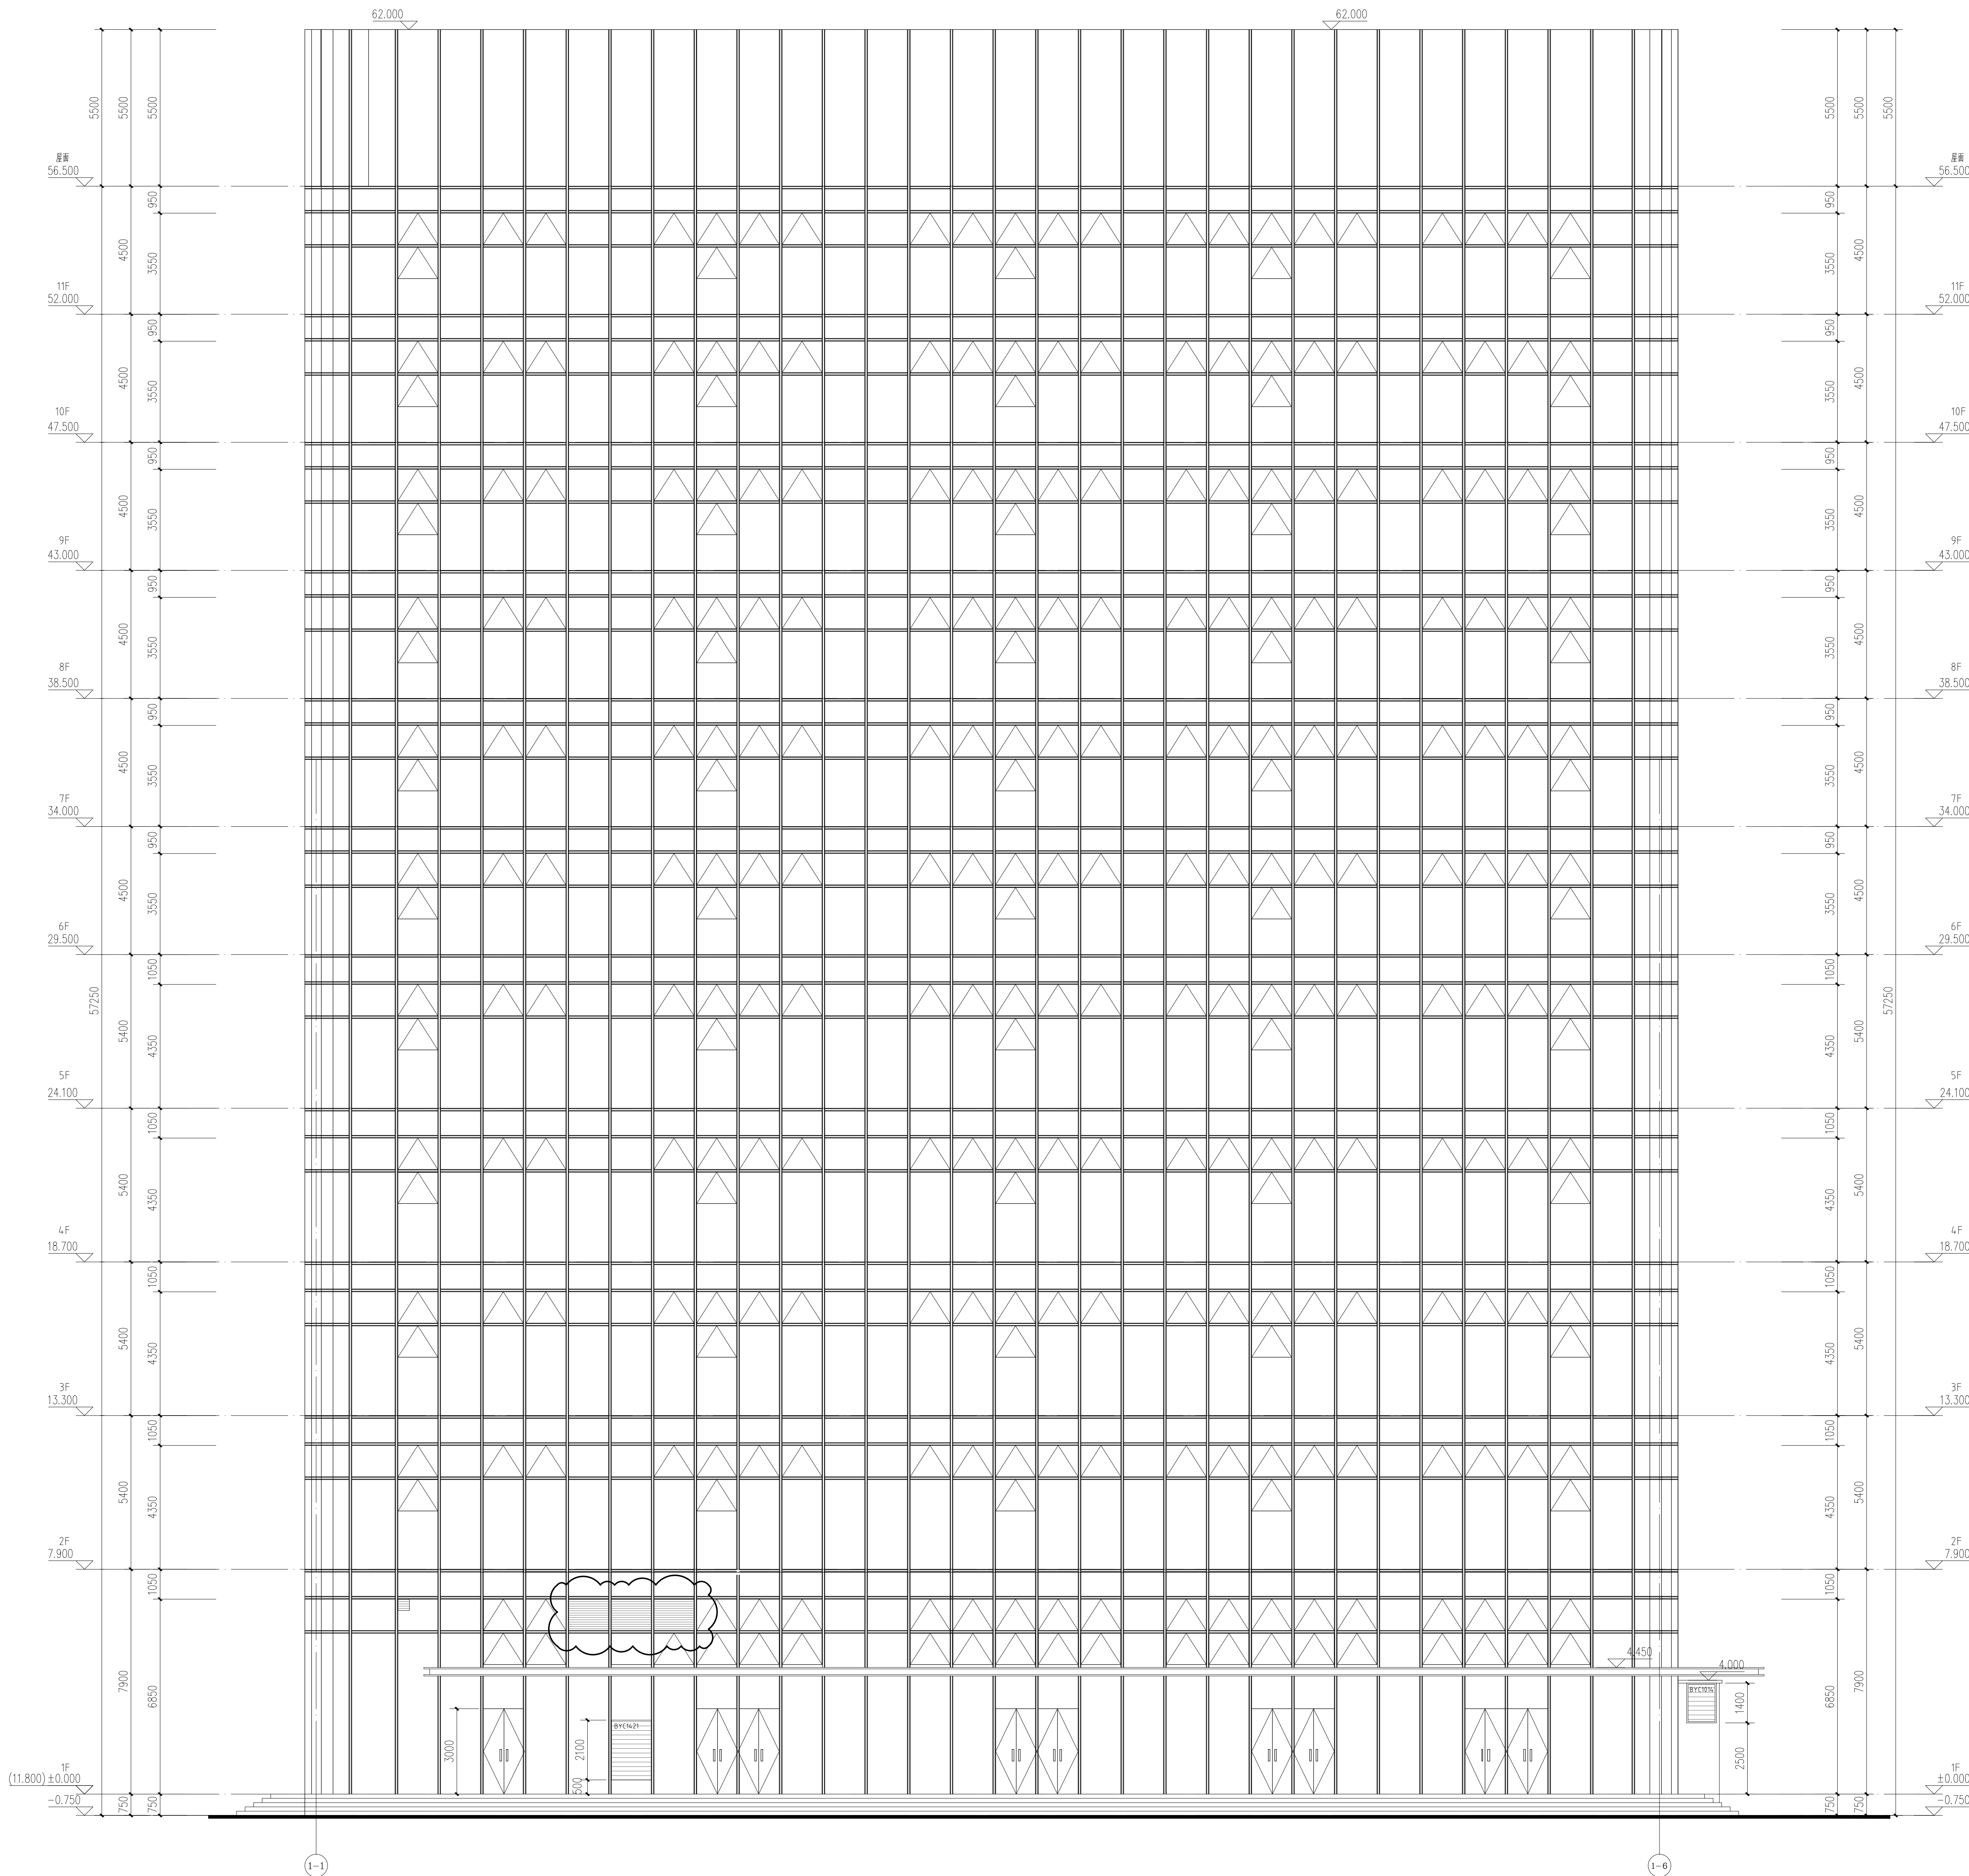

1-1 轴立面图 1:100

专业	审核	专业	审核
结构	张	给排水	李
暖通	张	动力	李
电气	张	环境	李
工艺	张	非标	李

印

STAMP

区位示意图

项目信息

本图是根据甲方提供的建筑方案图及相关资料编制的，仅供甲方参考使用。如有变更，请及时通知乙方。本图版权归乙方所有，未经乙方许可，不得复制或传播。



深圳市深筑国际建筑设计有限公司
Shenzhen Deep Built International Architectural Design Co., Ltd.
总建筑师: 张良 (高级工程师证书: A140905499)
深圳市福田区保税区康达尔利科技园B座312

深圳市深筑国际建筑设计有限公司
地址: 深圳市福田区保税区康达尔利科技园B座312
邮编: 518000 电话: 0755-23813087 传真: 0755-23813087
邮箱: szdb@163.com

项目名称 PROJECT

杰瑞医疗科技厂区

建设单位 CLIENT'S UNIT

深圳市深筑国际建筑设计有限公司

职务 NAME 姓名

审核 张良

项目负责人 张良

审核 张良

专业负责人 李玉

校对 李玉

设计 李欣民

子项目名称 1栋厂房

图名 TITLE

1-1 轴立面图

版本 VERSION NO. V1.0

阶段 施工图

册号 PROJECT NO. 2023-02

图号 DRAWING NO. JS-01-201881

比例 SCALE 1:100

日期 DATE 2023年05月

会 签 栏		COUNTERSIGN COLUMN	
专 业	签 署	专 业	签 署
DISCIPLINE	SIGNATURE	DISCIPLINE	SIGNATURE
总 图		建 筑	
GENERAL LAYOUT		ARCHITECTURE	
结 构		给 排 水	
STRUCTURE		WATER/SEW/RAINAGE	
暖 通		动 力	
HVAC		POWER	
电 气		环 保	
ELECTRIC		ENVIRONMENTAL PROTECTION	
工 艺		非 标	
PROCESS		NON-STANDARD DESIGN	

印章
STAMP

区位示意图

项目信息

本图设计著作权及其他相关权益归深圳市深国际建筑设计有限公司所有。即本合同的甲方为上述信息子项目属、由本公司所持有，不属其他任何个人或单位所有。除经本公司或乙方书面许可，不得以任何形式向第三方透露或用于非本项目及非法律规定的目的。

The copyright and other related rights of this drawing are owned by Shenzhen Deep International Architectural Design Co., Ltd. The proprietary technology information contained in the drawing shall be kept confidential. Without the written permission by our Corporation, anyone can not copy, transfer the drawing, or provide, or disclose or divulge information to others, or allow others to use. Any behavior to violate our legitimate rights and interests, our Corporation will keep the right to investigate for their legal responsibility.



深圳市深筑国际建筑设计有限公司
ShenZhen Deep Built International Architectural Design Co., Ltd
住建部发建筑工程甲级设计证书A144065049号
深圳市福田区英达利科技数码园D座312

深圳市深筑国际建筑设计有限公司
地址: 深圳市福田区英达利科技数码园B座312
邮编: 518000 电话: 0755-22941349 传真: 0755-22941349
邮箱: szdbi@szdbi.cn

项目名称	PROJECT
------	---------

杰瑞医疗科技厂区

建设单位 CLIENT'S UNIT

深圳市深汕特别合作区凯瑞奇
智能医疗科技有限公司

职 责	姓 名	签 署
-----	-----	-----

FUNCTION	NAME	SIGNATURE
审 定 APPROVED	张 良	

项目负责人 PROJECT MANAGER	张 良	
--------------------------	-----	---

审 核 REVIEWED	张 良	
文 书 处 理		

纪律负责人 DISCIPLINE CHARGE	李 玉	少 1
校 对	李 工	少 2

CHECKED	李 强	李 强
设 计	李 强	李 强
DESIGNED	李 强	李 强

子项目名称 SUB-TITLE OF THE PROJECT	1栋厂房
-----------------------------------	------

③	名 TITLE
---	---------

①—②轴立面图

版 次	Y1.0
-----	------


VERSION NO.	1.1.0
DATE	2023.07.01

册 号	2023-02
-----	---------


图号 DRAWING NO.	JS-01-203修1
-------------------	-------------

比例 SCALE	1:100
-------------	-------

日期 DATE	2026年05月
------------	----------

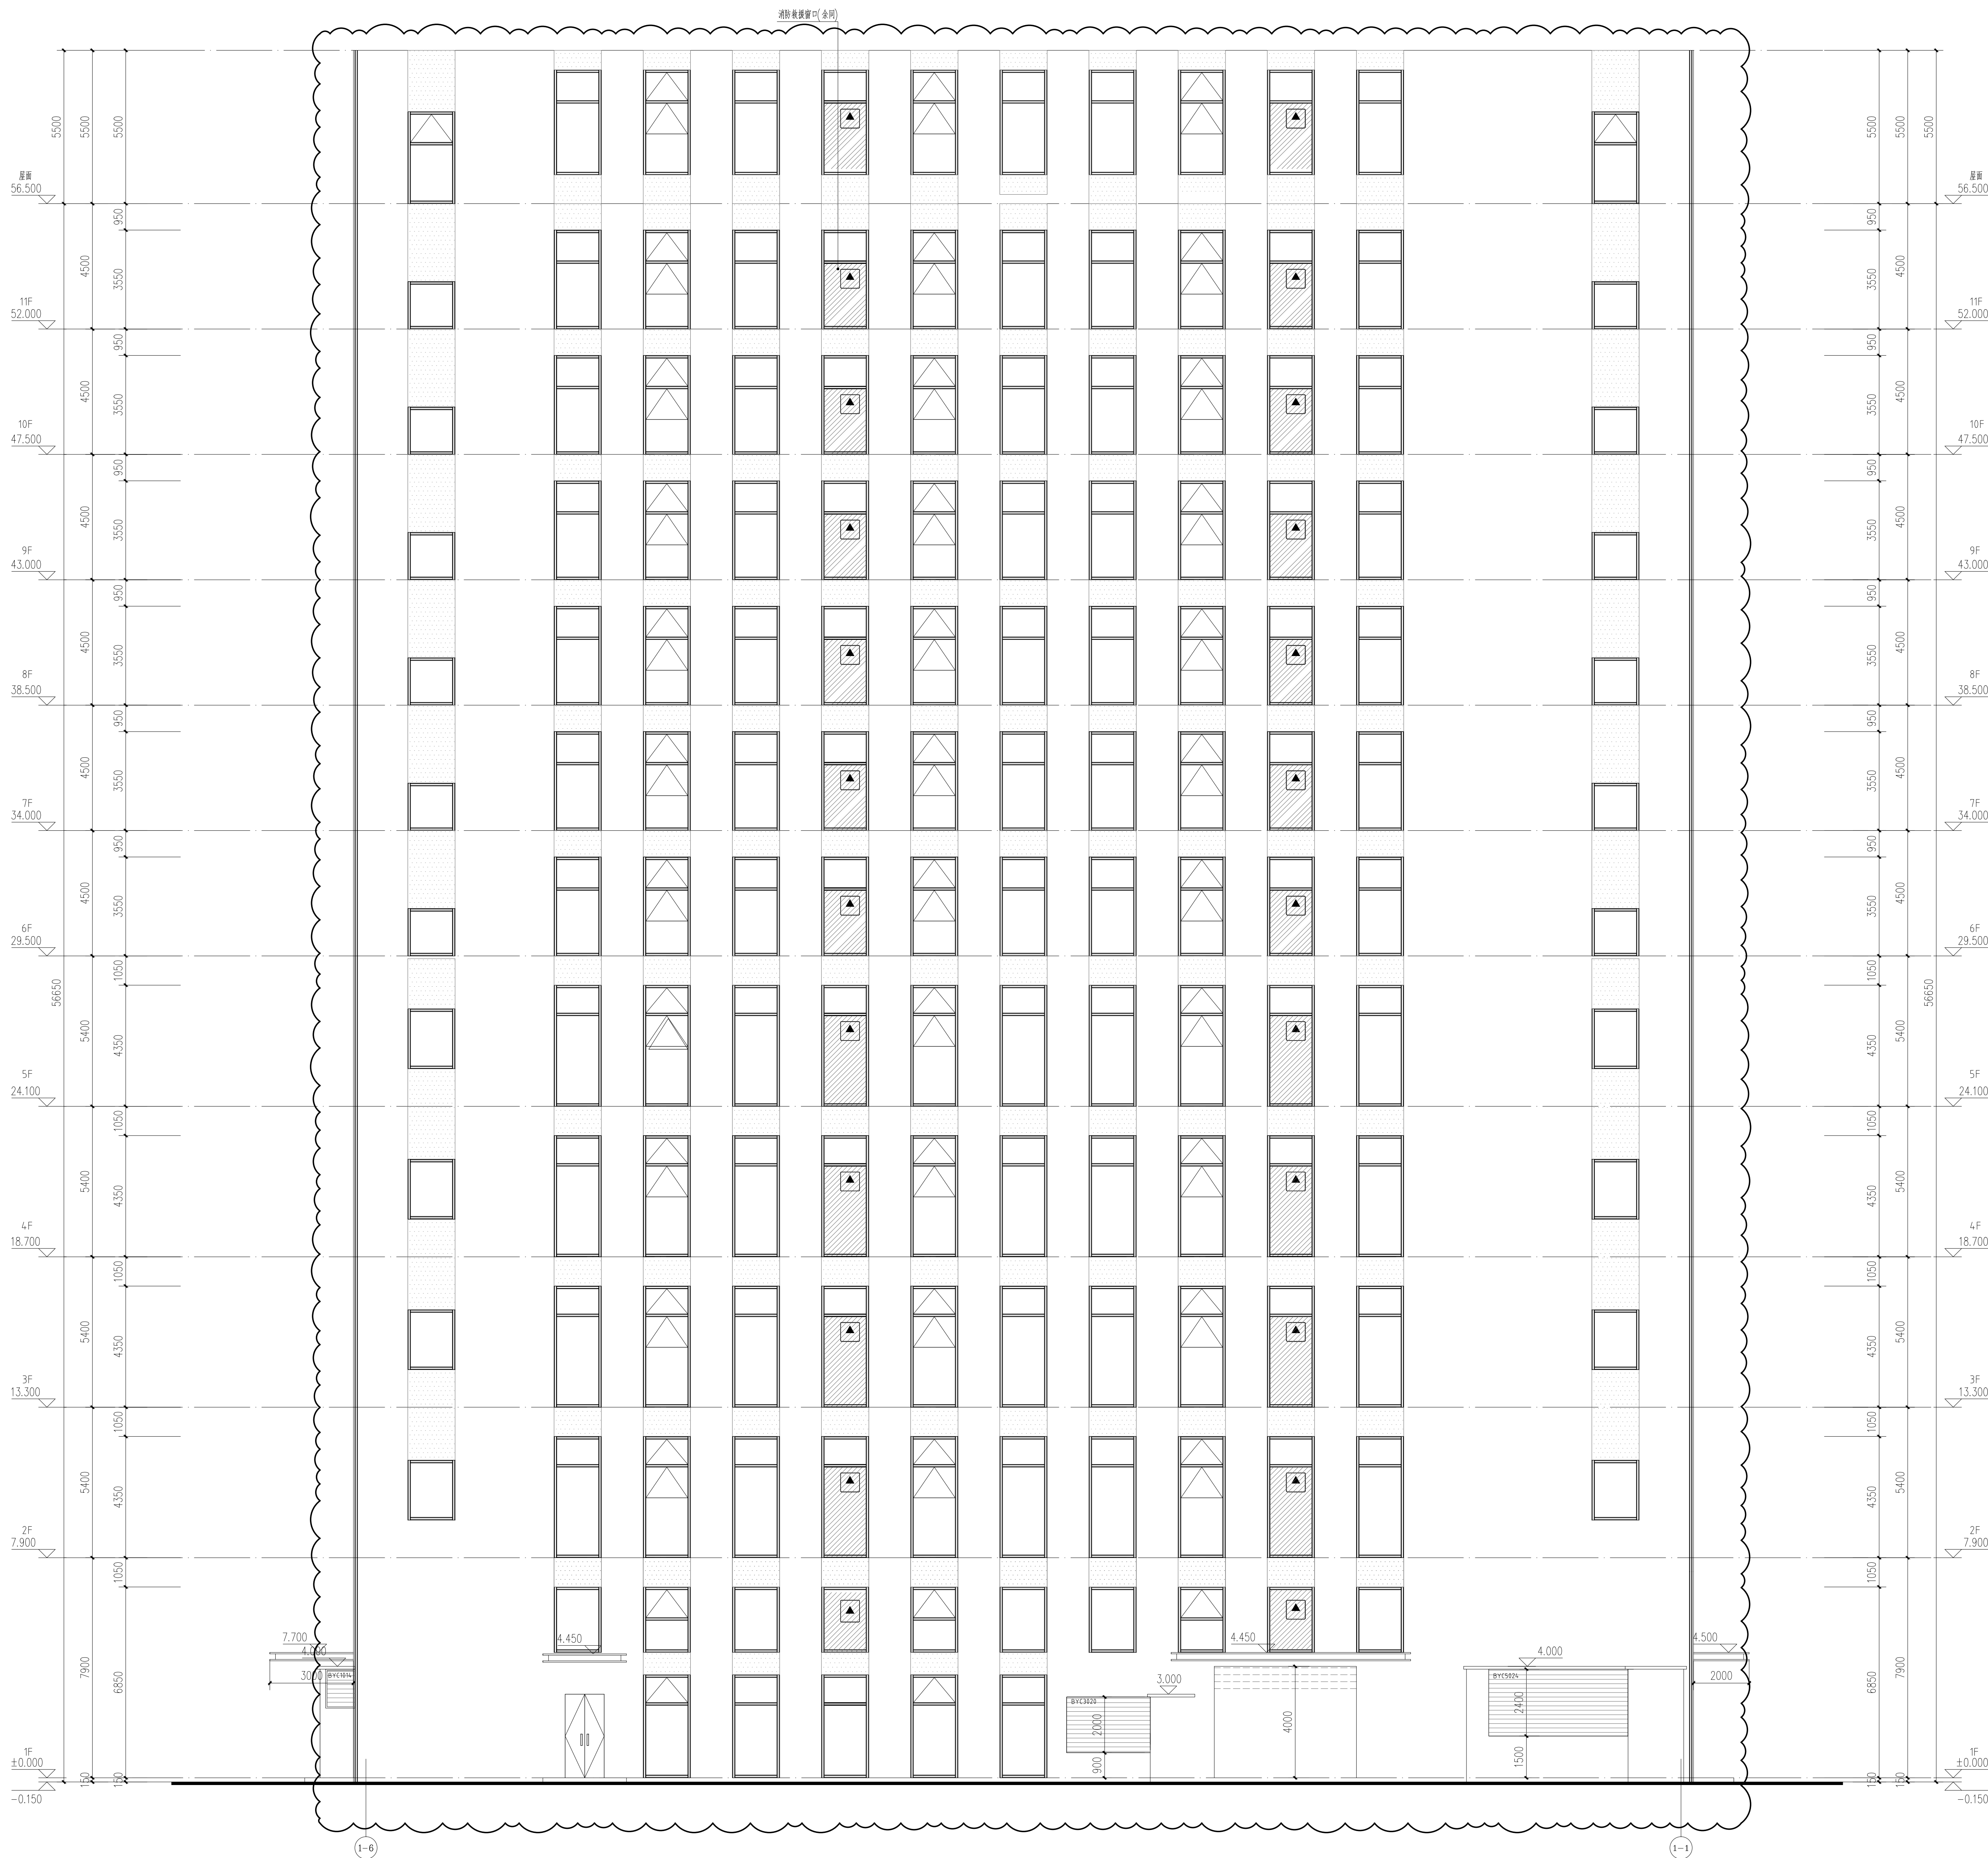


①-①轴立面图 1:100

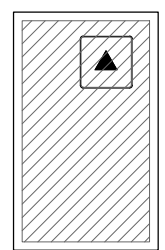

注：示意为易碎玻璃，
窗口用于消防救援。
窗口净高和净宽均 $>1\text{m}$ ，
下沿距室内地面 $<1.2\text{m}$ ，间距宜 $<20\text{m}$ ，
且每个防火分区不少于2个。


图例：

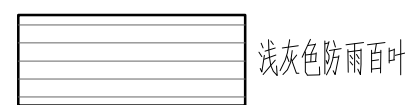


图例:



象牙白饰面

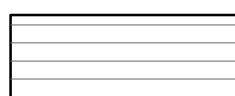

浅灰色饰面

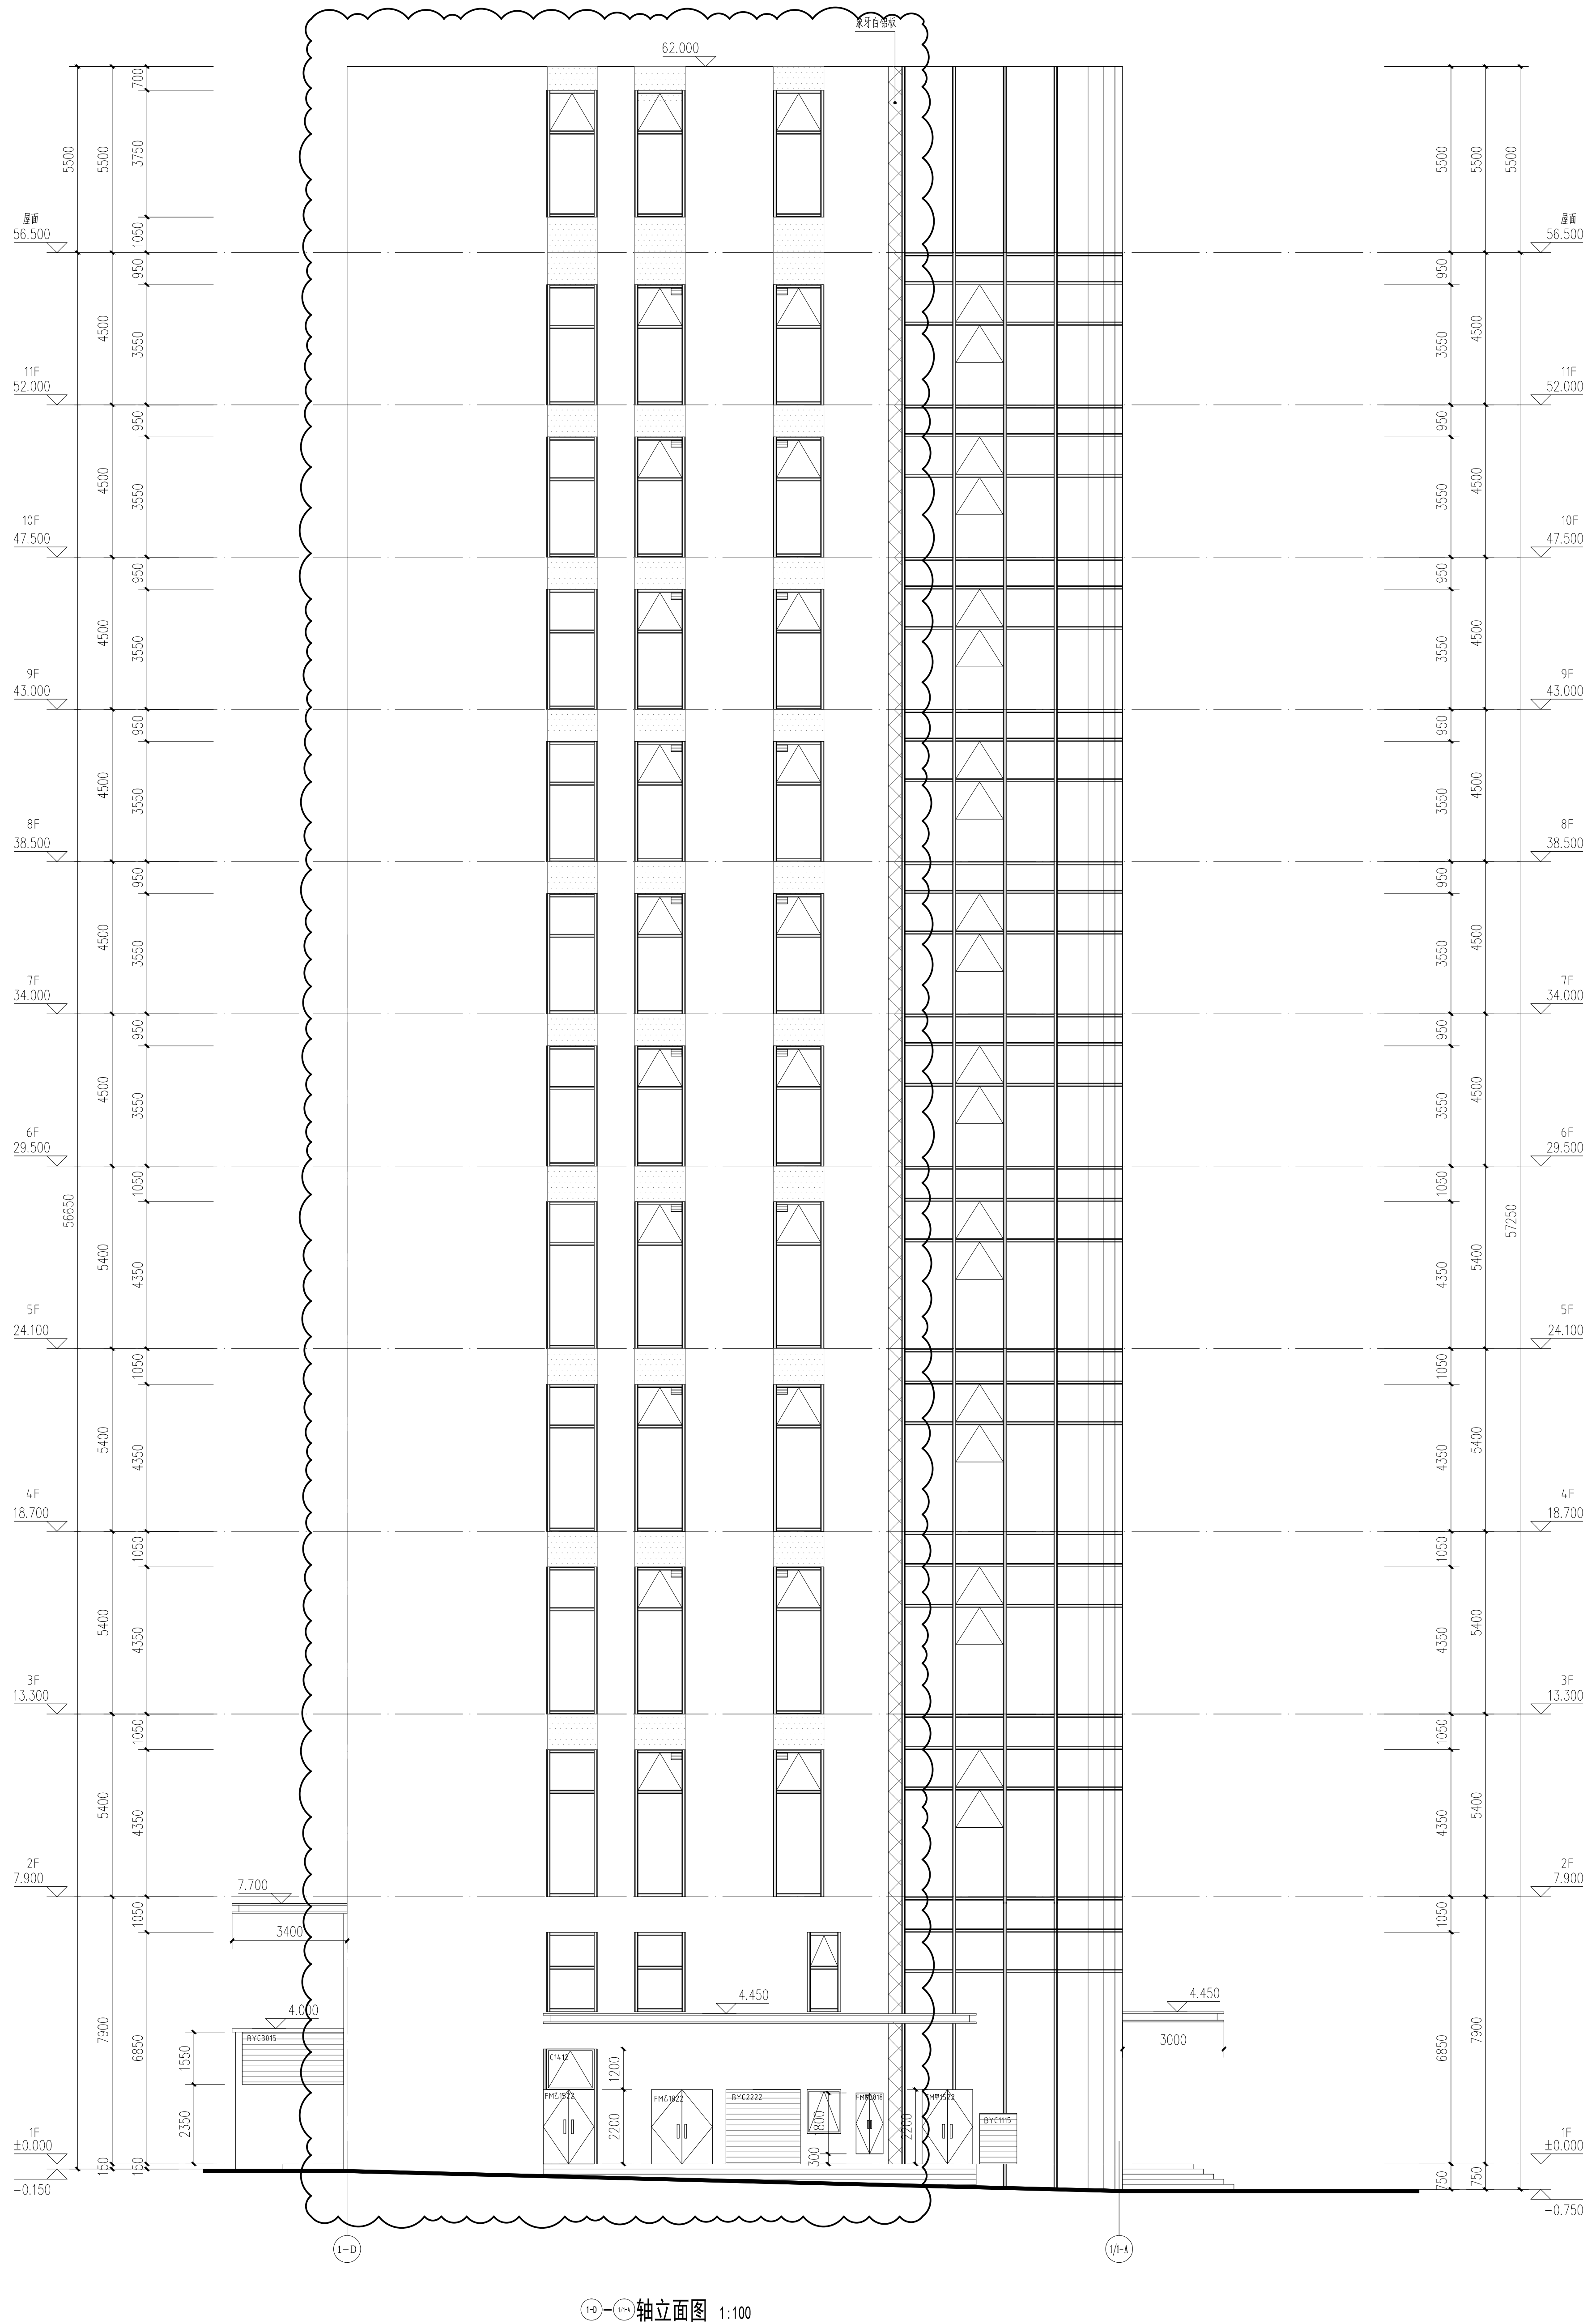

轴立面图 1:100

专业	名称	专业	名称
建筑	建筑	建筑	建筑
结构	结构	结构	结构
暖通	暖通	暖通	暖通
电气	电气	电气	电气
工艺	工艺	工艺	工艺

印

章

区

位

示

意

图

项

目

信

息

Project Information

Project Information

会 签 栏		COUNTERSIGN COLUMN	
专 业 DISCIPLINE	签 署 SIGNATURE	专 业 DISCIPLINE	签 署 SIGNATURE
总 图 GENERAL LAYOUT		建 筑 ARCHITECTURE	
结 构 STRUCTURE		给 排 水 WATER SUPPLY DRAINAGE	
暖 通 HVAC		动 力 POWER	
电 气 ELECTRIC		环 保 ENVIRONMENTAL PROTECTION	
工 艺 PROCESS		非 标 NON-STANDARD DESIGN	

印章

区位示意图

项目信息

本圖紙的著作權及其他相關知識權歸深圳市深圖院建築設計有限公司所有。圖紙中的全部文字及圖樣均受此圖紙保護。未經本公司許可，不得複製、修改、轉讓或向任何第三方提供。需經本公司或本公司代理人許可，方可將使用本公司圖紙的圖樣或文字以單獨圖樣或文字發表或再行利用。

The copyright and other related rights of this drawing are owned by Shenzhen Deep Sulf International Architectural Design Co., Ltd. The proprietary technology information contained in the drawing shall be kept confidential. Without the written permission by our corporation, anyone can not copy, modify, transfer or provide to others in any form. Any tendency to divulge information to others is also others is use. Any tendency to divulge our legitimate rights and interests, our Corporation will make the right to investigate for their lead. zhangc@deep-sulf.com



深圳市深筑国际建筑设计有限公司
ShenZhen Deep Bulk International Architectural Design Co., Ltd
住建部发建筑工程甲级设计证书A149065049号
深圳市福田区保税区英达利科技数码园8座312

深圳市深筑国际建筑设计有限公司
地址: 深圳市福田区益田利科技数码园8座312
邮编: 518000 电话: 0755-23941349 传真: 8755-23941349
邮箱: szdbi@szdbi.cn

项目名称	PROJECT
------	---------

杰瑞医疗科技厂区

建设单位 CLIENT'S UNIT

深圳市深汕特别合作区
博瑞泰智能医疗科技有限公司

职 责	姓 名	签 署
-----	-----	-----

FUNCTION 审 定 APPROVED	NAME 张 良	SIGNATURE
-----------------------------	-------------	--

项目负责人 PROJECT MANAGER	张 良	
--------------------------	-----	---

审 核 REVIEWED	张 良	
-----------------	-----	---

专业负责人 DISCIPLINE CHARGE	李 玉	少 4
校 对	李 工	少 4

设计 DESIGNED	李欢民	李欢民
----------------	-----	-----

子项目名称 SUBJECT OF THE PROJECT	2栋厂房
---------------------------------	------

图 名 TITLE

②-③ 立面图

版次	No.
----	-----

版本 VERSION NO.	V1.0
阶段 阶段	施工图

PHASE	2023-02
2023-02	2023-02

图号	JS-02-201修1
----	-------------

比例 SCALE	1:100
-------------	-------

日期 DATE	2026年05月
------------	----------

专业	专业	专业
建筑	建筑	建筑
结构	结构	结构
暖通	暖通	暖通
电气	电气	电气
工艺	工艺	工艺
给排水	给排水	给排水
动力	动力	动力
环境	环境	环境
非标	非标	非标

印

章

区

位

示

意

图

项

目

信

息

本图是根据甲方提供的有关资料编制的，仅供甲方参考使用。如甲方在使用过程中发现任何问题，请及时与乙方联系。乙方不承担任何因使用本图而产生的法律责任。本图版权归乙方所有，未经乙方书面许可，不得复制或传播。如有违反，乙方将依法追究法律责任。



深圳市深筑国际建筑设计有限公司
Shenzhen Deep Built International Architecture Design Co., Ltd.
注册建筑师工程甲级设计证书A14005049号
深圳市福田区保税区康达尔利科技数码园B座312
地址：深圳市福田区保税区康达尔利科技数码园B座312
邮编：518000 电话：0755-25811481 传真：0755-25811481
邮箱：szdb@szdb.cn

项目名称 PROJECT
杰瑞医疗科技厂区

建设单位 CLIENT'S UNIT
深圳市深汕特别合作区
瑞泰智能医疗科技有限公司

职务	姓名	签字
审定	张良	张良
项目负责人	张良	张良
审核	张良	张良
专业负责人	李玉	李玉
校对	李玉	李玉
设计	李欢民	李欢民

图名 TITLE
2楼厂房

图次
V1.0


阶段
施工图

册号
2023-02

图号
25-02-2023-1

比例
1:100

日期
2023年05月

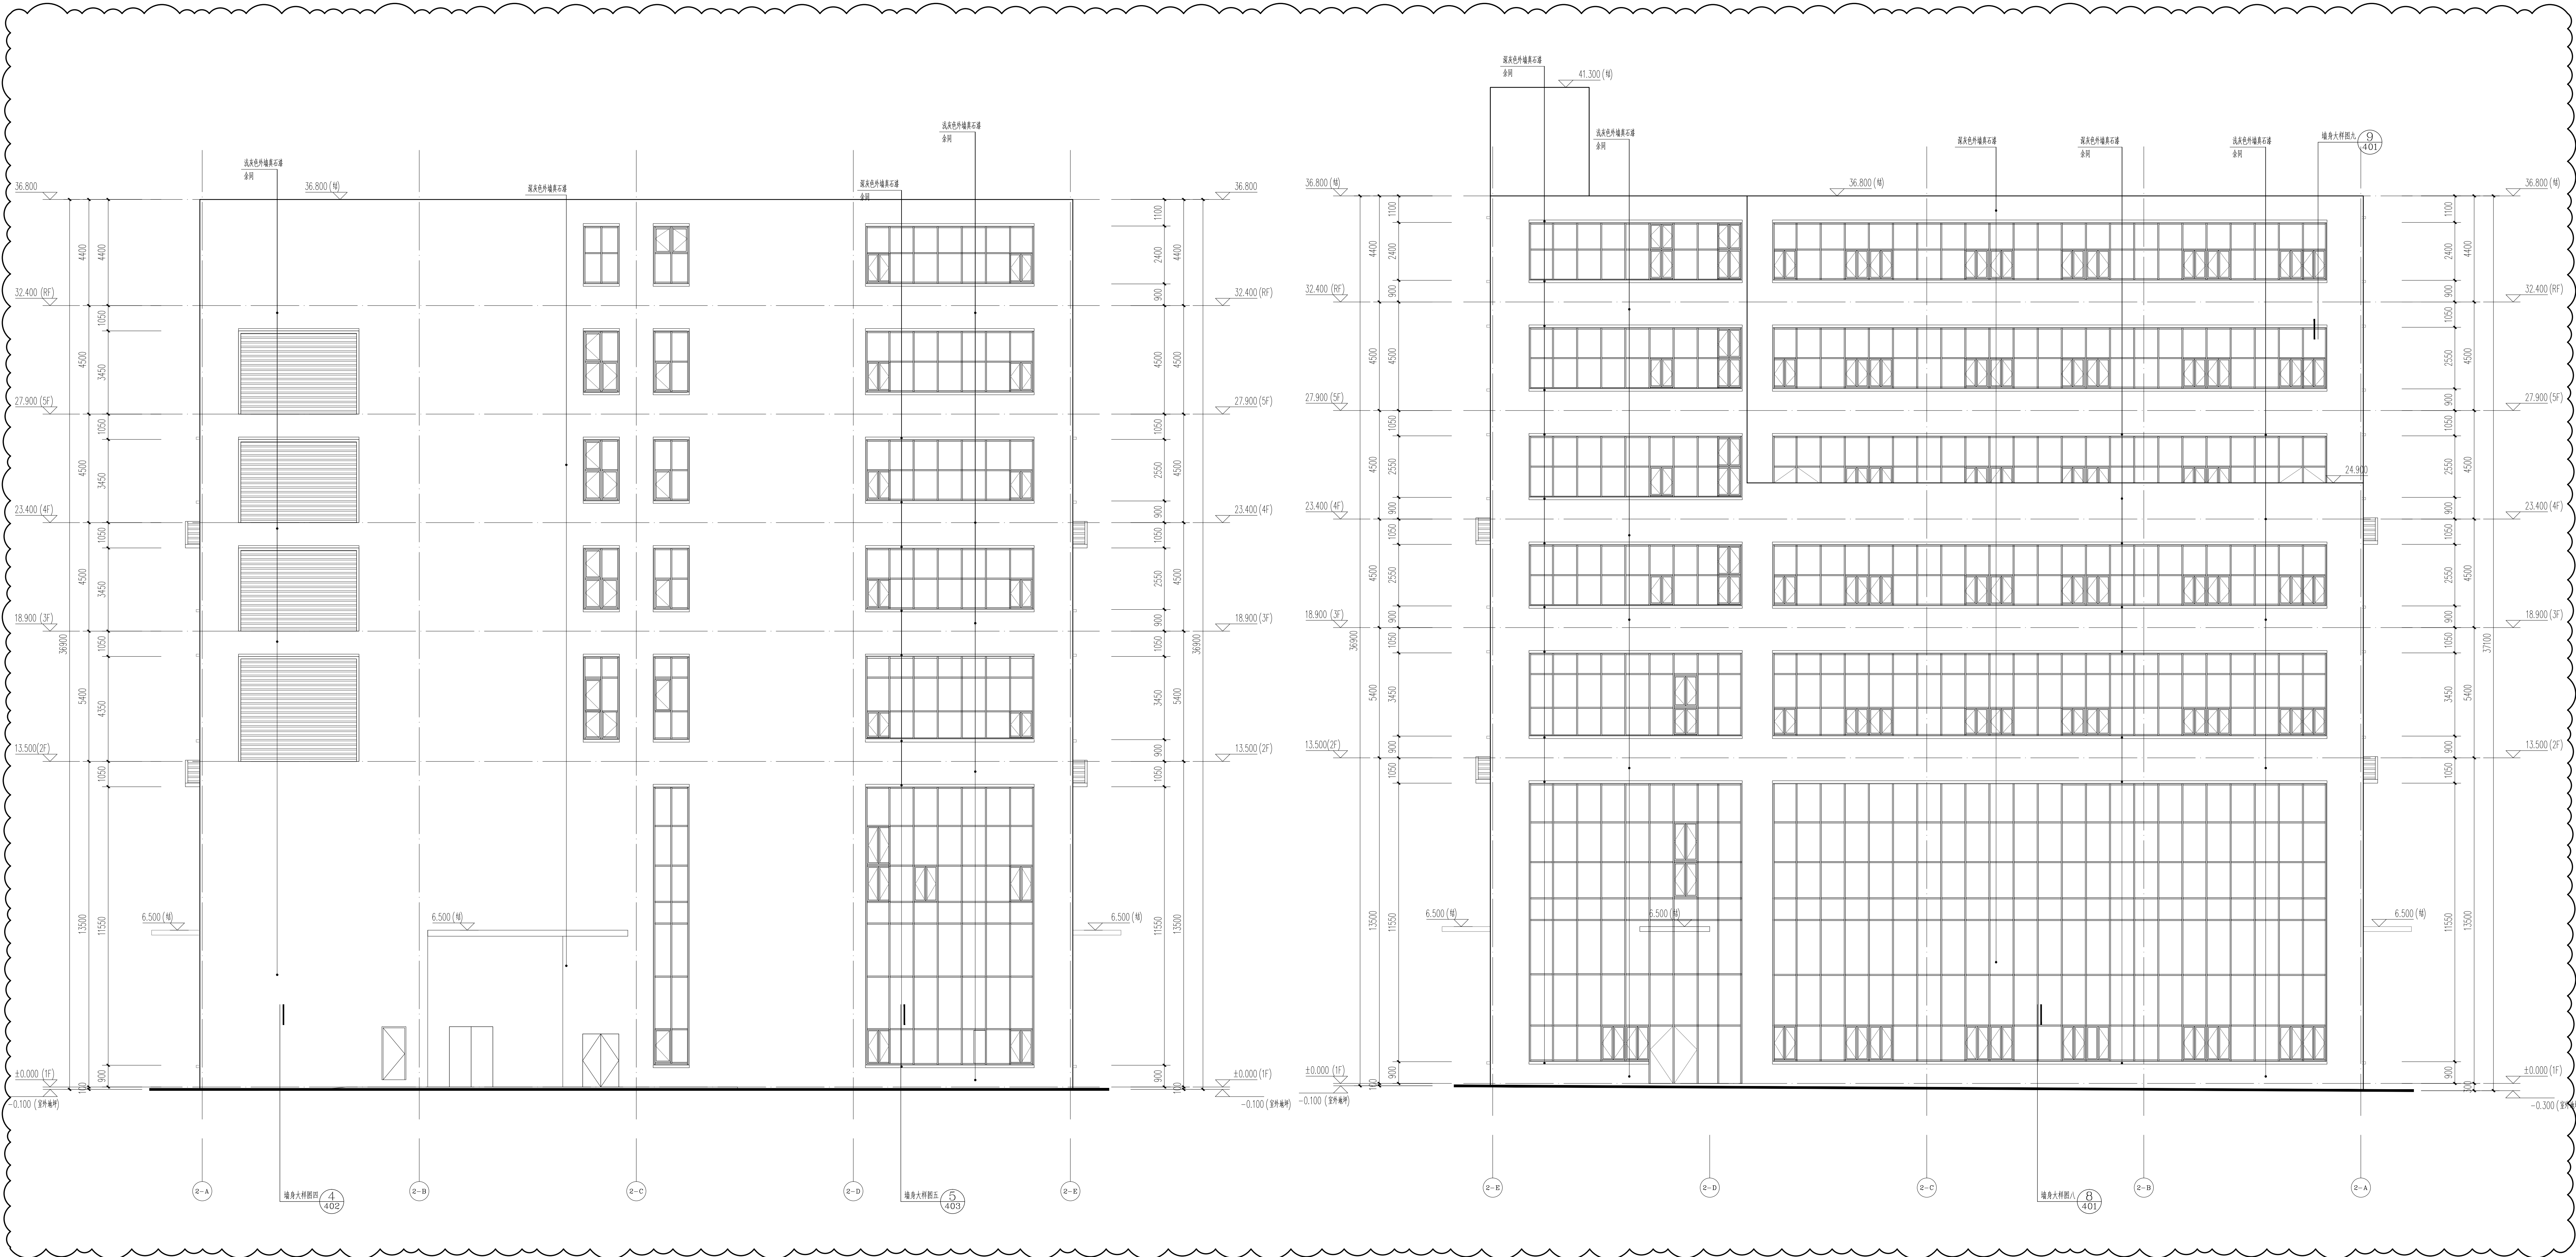

(2-A)-(2-B) 立面图 1:100

(2-B)-(2-A) 立面图 1:100

专业	专业
建筑	建筑
结构	结构
暖通	暖通
电气	电气
工艺	工艺

印

区位示意图

项目信息

本图是根据甲方提供的建筑方案图及相关资料编制的，仅供甲方参考使用。如甲方在使用过程中发现任何问题，请及时与乙方联系。本图版权归乙方所有，未经乙方书面许可，不得复制或传播。



深圳市深筑国际建筑设计有限公司
Shenzhen Deep Built International Architectural Design Co., Ltd.
注册建筑师: 张良 (Zhang Liang)
注册结构师: 李强 (Li Qiang)

深圳市深筑国际建筑设计有限公司
地址: 深圳市福田区深南中路1001号
邮编: 518000

项目名称: PROJECT

建设单位: CLIENTS UNIT

深圳市深筑国际建筑设计有限公司
深圳市福田区深南中路1001号

职务	姓名	签字
项目负责人	张良	[Signature]
审核	张良	[Signature]
校对	李强	[Signature]
设计	李强	[Signature]

图名: TITLE

(1)-(1) 立面图

(1)-(1) 立面图

版次: V1.0

阶段: 施工图

册号: 00000000

图号: 00-00-000000

比例: 1:100

日期: 2024年05月