


注：示意为易碎玻璃，
窗口用于消防救援。
窗口净高和净宽均>1m，
下沿距室内地面<1.2m，间距宜<20m，
且每个防火分区不少于2个。

图例：

象牙白铝饰

浅灰色断南面叶

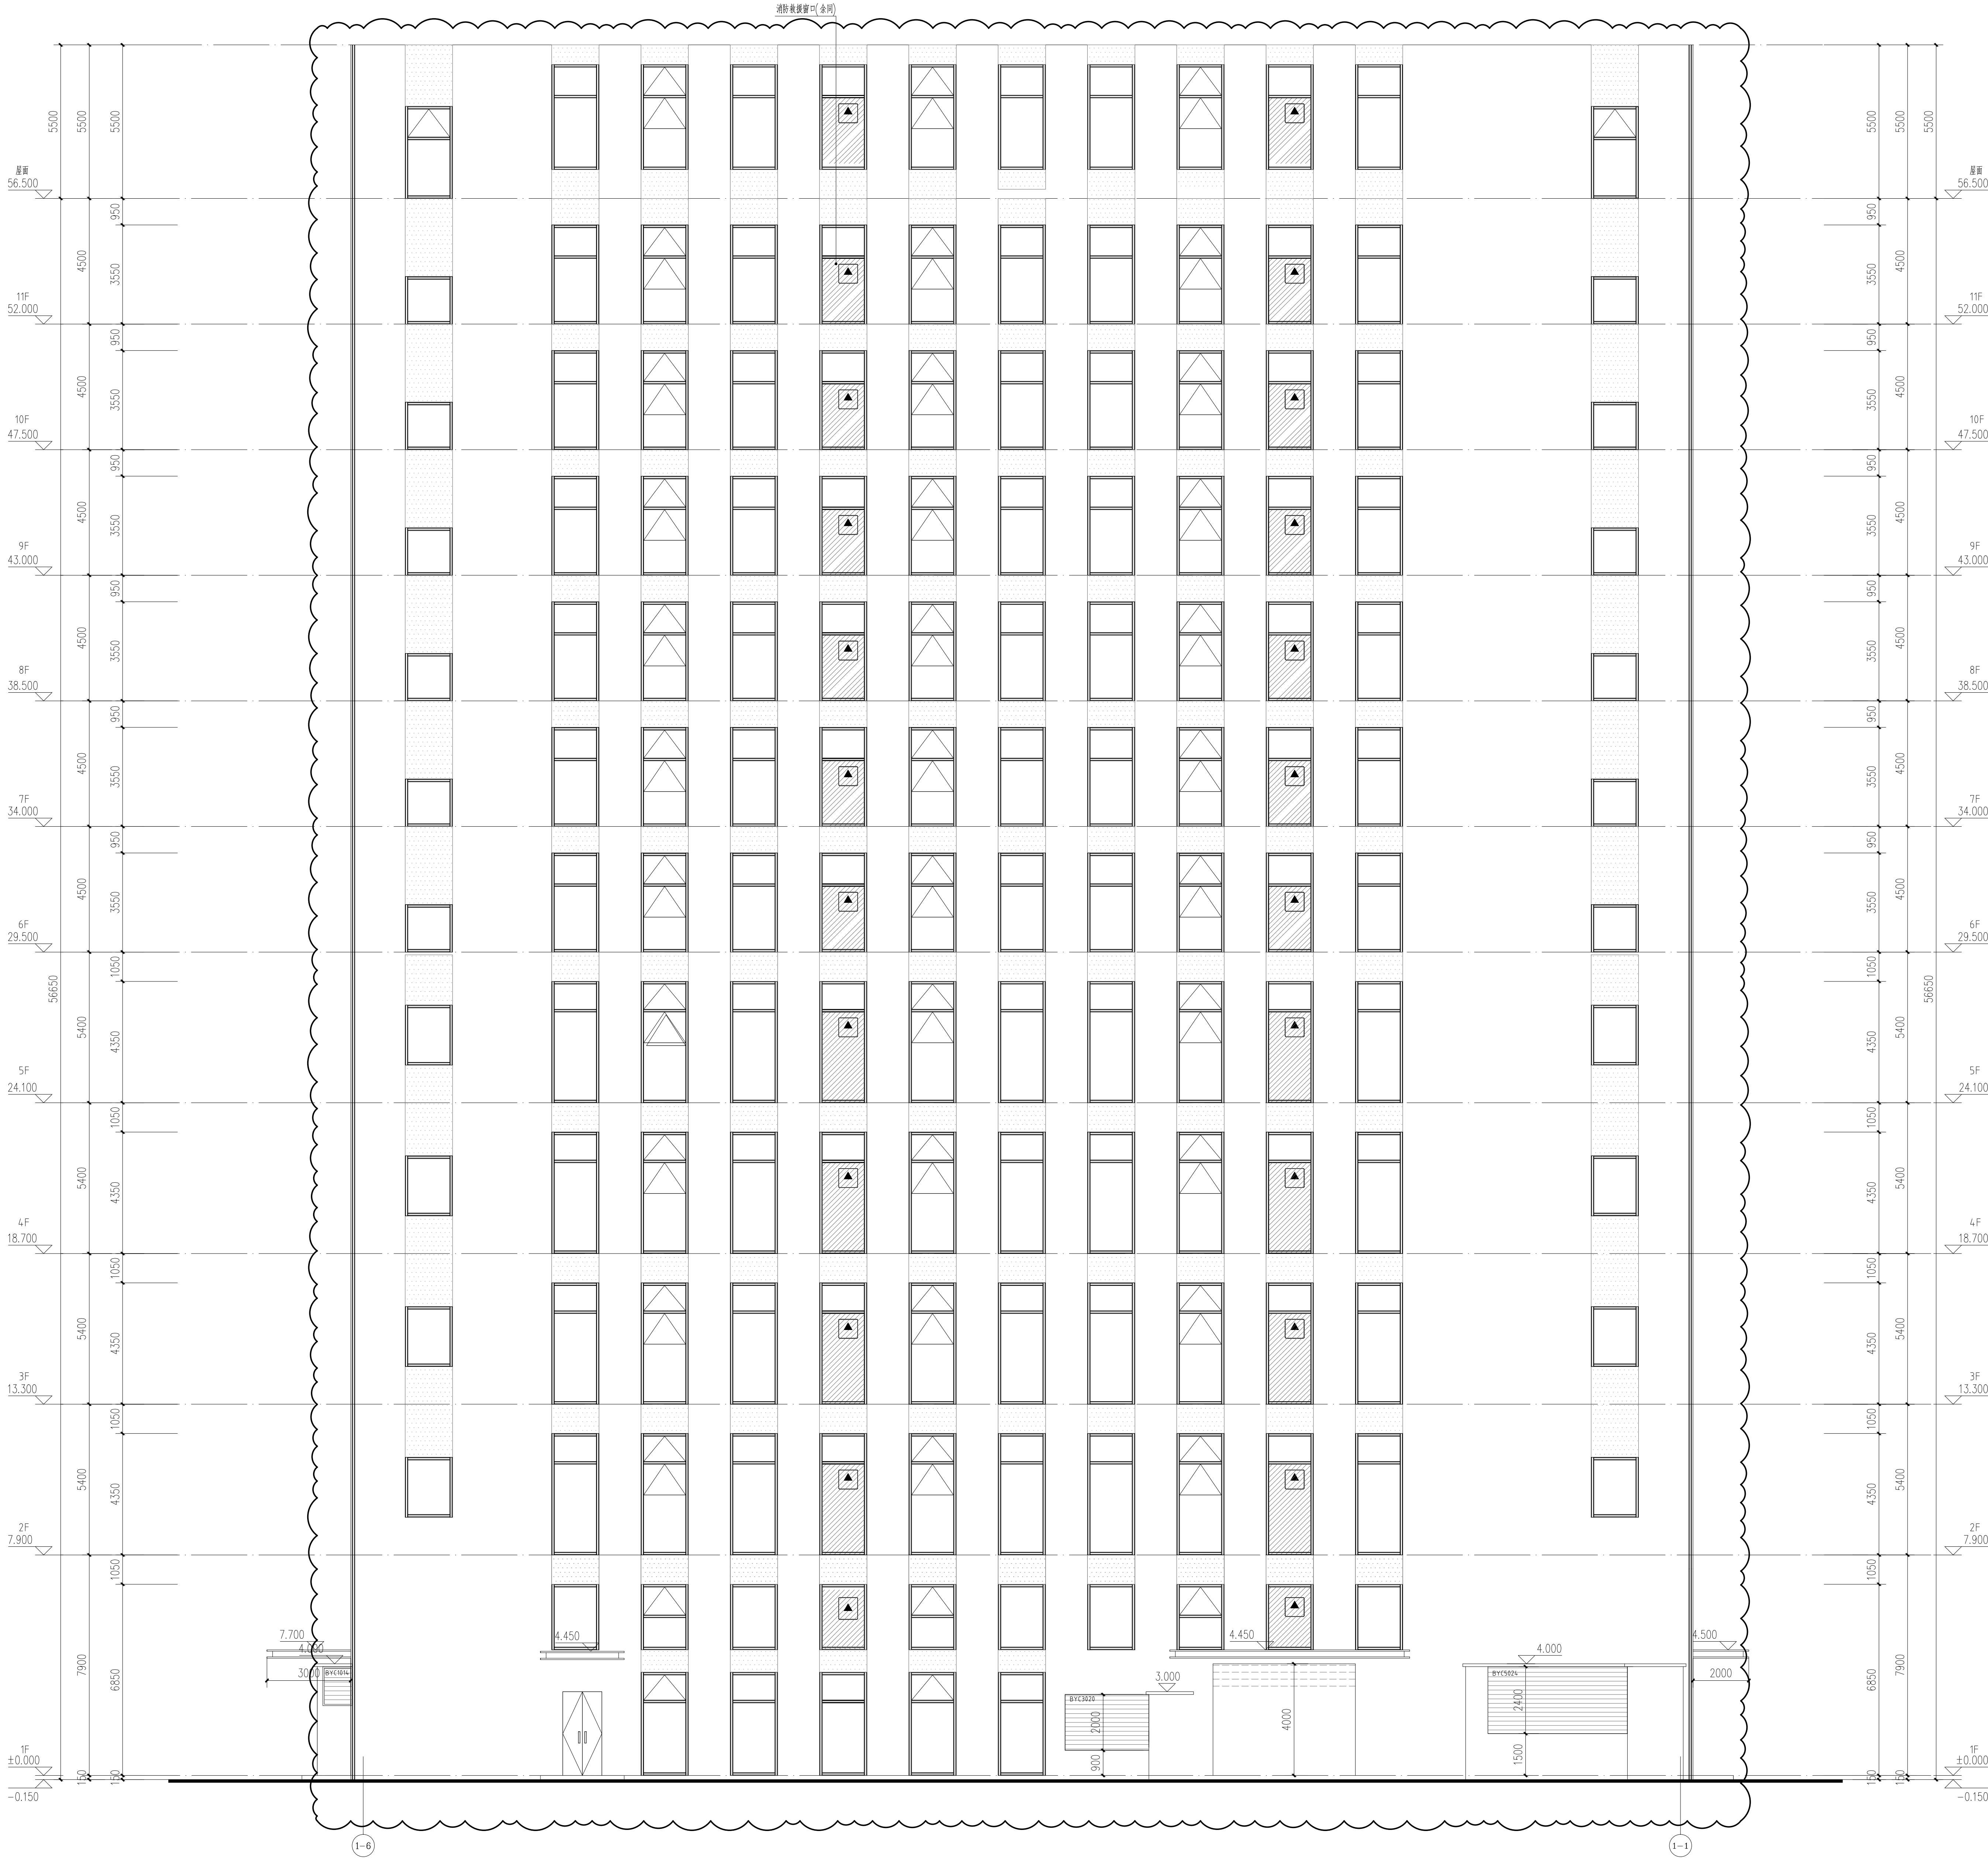

1-1 轴立面图 1:100

会签栏	COUNTERSIGN COLUMN
专业	专业
审核	审核
总图	总图
结构	结构
暖通	暖通
电气	电气
工艺	工艺
PROCESS	PROCESS

印

STAMP

区位示意图

项目信息

本图仅供参考，不作为法律依据。如有变更，请及时通知。本图仅供参考，不作为法律依据。如有变更，请及时通知。



深筑国际
DEEP BUILT INTERNATIONAL

深圳市深筑国际建筑设计有限公司
Shenzhen Deep Built International Architectural Design Co., Ltd.
总建筑师 张良 注册证书 A140950499
深圳市福田区保税区康达尔利科技园808B312

深圳市深筑国际建筑设计有限公司
地址：深圳市福田区保税区康达尔利科技园808B312
邮编：518000 电话：0755-23811000 传真：0755-23811001
邮箱：szdb@foxmail.com

项目名称 PROJECT

杰瑞医疗科技厂区

建设单位 CLIENT'S UNIT

深圳市深汕特别合作区联瑞智

智康医疗科技有限公司

职务姓名签字

审核张良

项目负责人张良

审核张良

专业负责人李玉

校对李玉

设计李欢民

子项目名称

1楼厂房

图名 TITLE

1-1 轴立面图

版次 VERSION NO.

V1.0

阶段 PHASE

施工图

册号 PROJECT NO.

2023-02

图号 DRAWING NO.

JS-01-200181

比例 SCALE

1:100


日期 DATE

2023年05月


图例:



象牙白饰板

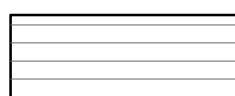

浅灰色饰面百叶

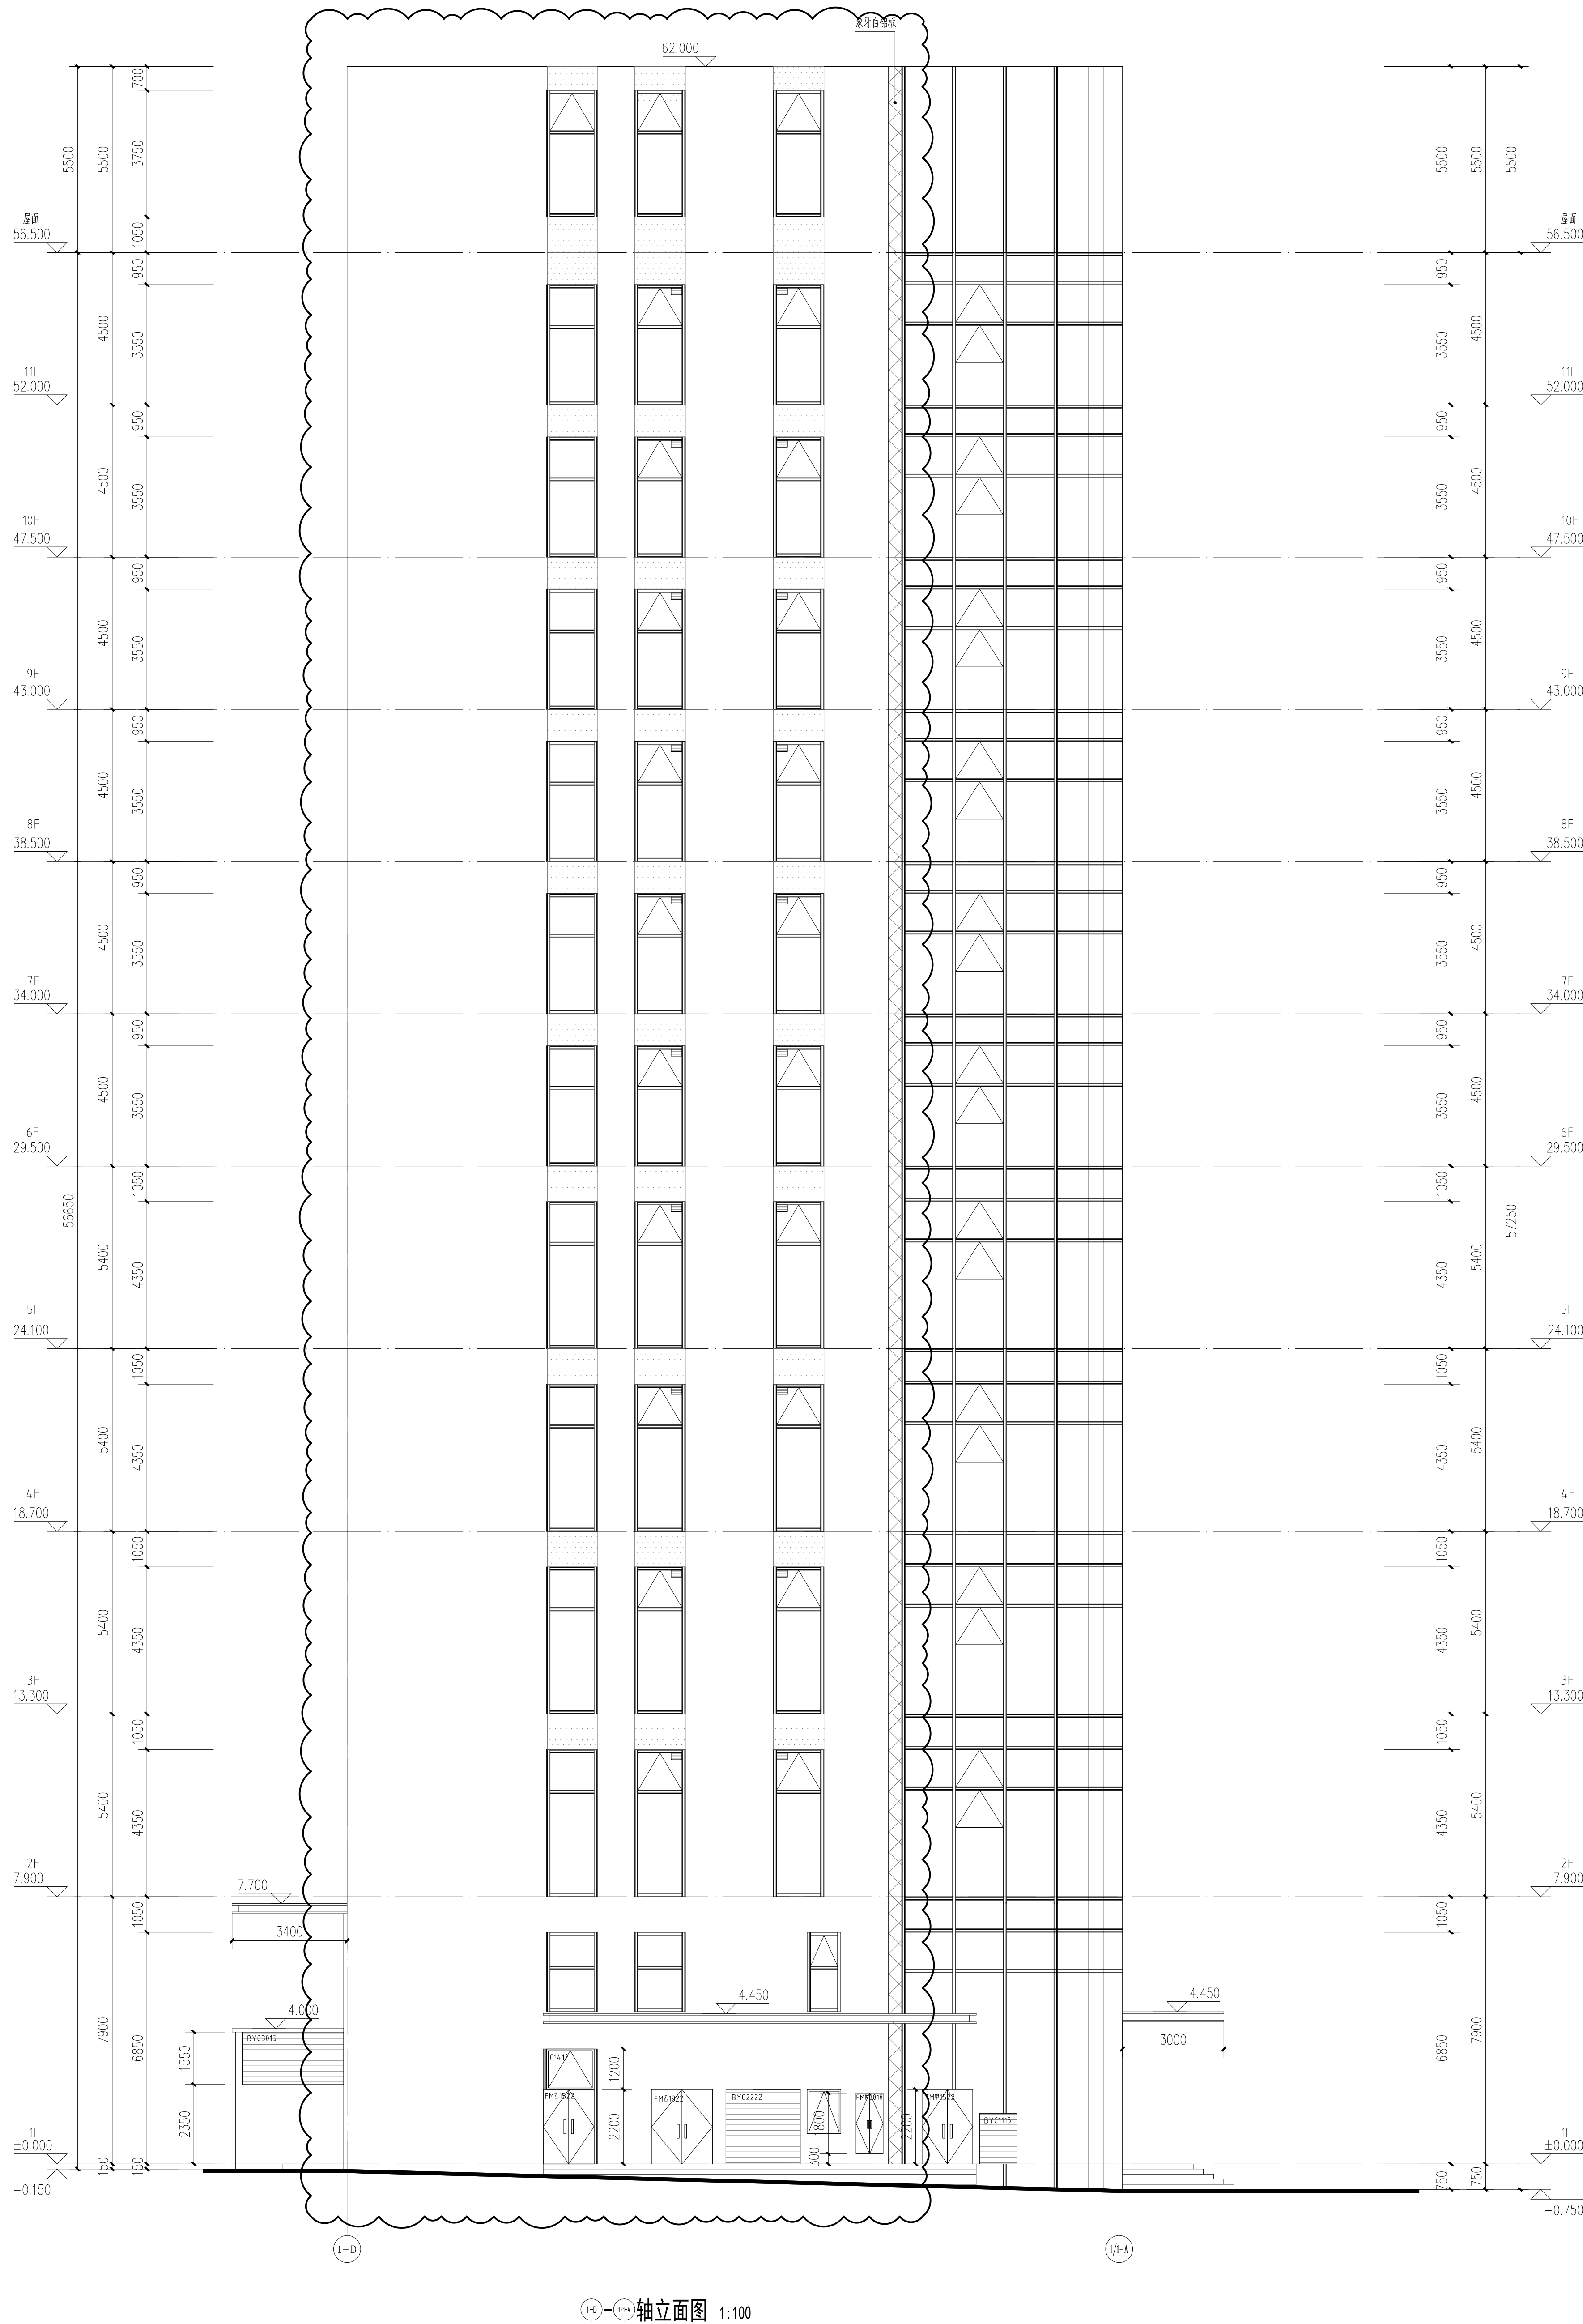

轴立面图 1:100

专业	审核	专业	审核
建筑	张	建筑	张
结构	张	结构	张
暖通	张	暖通	张
电气	张	电气	张
工艺	张	工艺	张

印

章

区位置示意图

项目信息

本图是根据甲方提供的建筑方案图及相关资料编制的，仅供甲方参考使用。如甲方在使用过程中发现任何问题，请及时与乙方联系。乙方保留对本图的所有权利，未经许可不得擅自复制或传播。如有违反，乙方将依法追究法律责任。



深筑国际
DEEP BUILT INTERNATIONAL

深圳市深筑国际建筑设计有限公司
Shenzhen Deep Built International Architectural Design Co., Ltd.
总建筑师: 张 良
地址: 深圳市福田区深南中路1001号1001室
邮编: 518040 电话: 0755-22221111 传真: 0755-22221111

深圳市深筑国际建筑设计有限公司
地址: 深圳市福田区深南中路1001号1001室
邮编: 518040 电话: 0755-22221111 传真: 0755-22221111

项目名称: PROJECT

杰瑞医疗科技厂区

建设单位: CLIENT'S UNIT

深圳市深筑国际建筑设计有限公司

智能医疗科技有限公司

职务: 姓名: 审核: 签字: 日期: 2023-02

审核: 张 良

审核: 张 良

审核: 李 玉

审核: 李 玉

设计: 李 玉

设计: 李 玉

图 名: TITLE

轴立面图

版 次: V1.0

除 段: 施工图

册 号: 2023-02

图 号: 38-01-204H01

比 例: 1:100

日 期: 2023年05月

专业	专业	专业
建筑	建筑	建筑
结构	结构	结构
暖通	暖通	暖通
电气	电气	电气
工艺	工艺	工艺
给排水	给排水	给排水
暖通	暖通	暖通
电气	电气	电气
工艺	工艺	工艺
给排水	给排水	给排水

印 章
STAMP

区 位 示 意 图

项 目 信 息
Project Information

本图是根据甲方提供的建筑方案图及地质勘察报告等资料编制的，仅供甲方参考使用。如甲方在使用过程中发现任何问题，请及时与乙方联系。乙方不承担任何因使用本图而产生的法律责任。本图版权归乙方所有，未经乙方书面许可，不得复制或传播。



深圳市深筑国际建筑设计有限公司
Shenzhen Deep Built International Architecture Design Co., Ltd.
注册建筑师工程甲级设计证书A14005049号
深圳市福田区保税区康达尔利科技数码园B座312
地址：深圳市福田区保税区康达尔利科技数码园B座312
邮编：518000 电话：0755-25811846 传真：0755-25811847
邮箱：sz@deepbuilt.cn

项目名称 PROJECT

杰瑞医疗科技厂区

建设单位 CLIENT'S UNIT

深圳市福田区保税区
杰瑞智能医疗科技有限公司

职 务 姓 名 签 名

审定 张 良

项目负责人 张 良

审核 张 良

专业负责人 李 玉

校 对 李 玉

设计 李 玉

审核 李 玉

图 名 TITLE

(B) - (E) 立面图

版 次 VERSION NO. V1.0


除 段 DELETED

册 号 PROJECT NO. 2023-02


图 号 DRAWING NO. 25-02-2023B1

比 例 SCALE 1:100

日 期 DATE 2023年05月

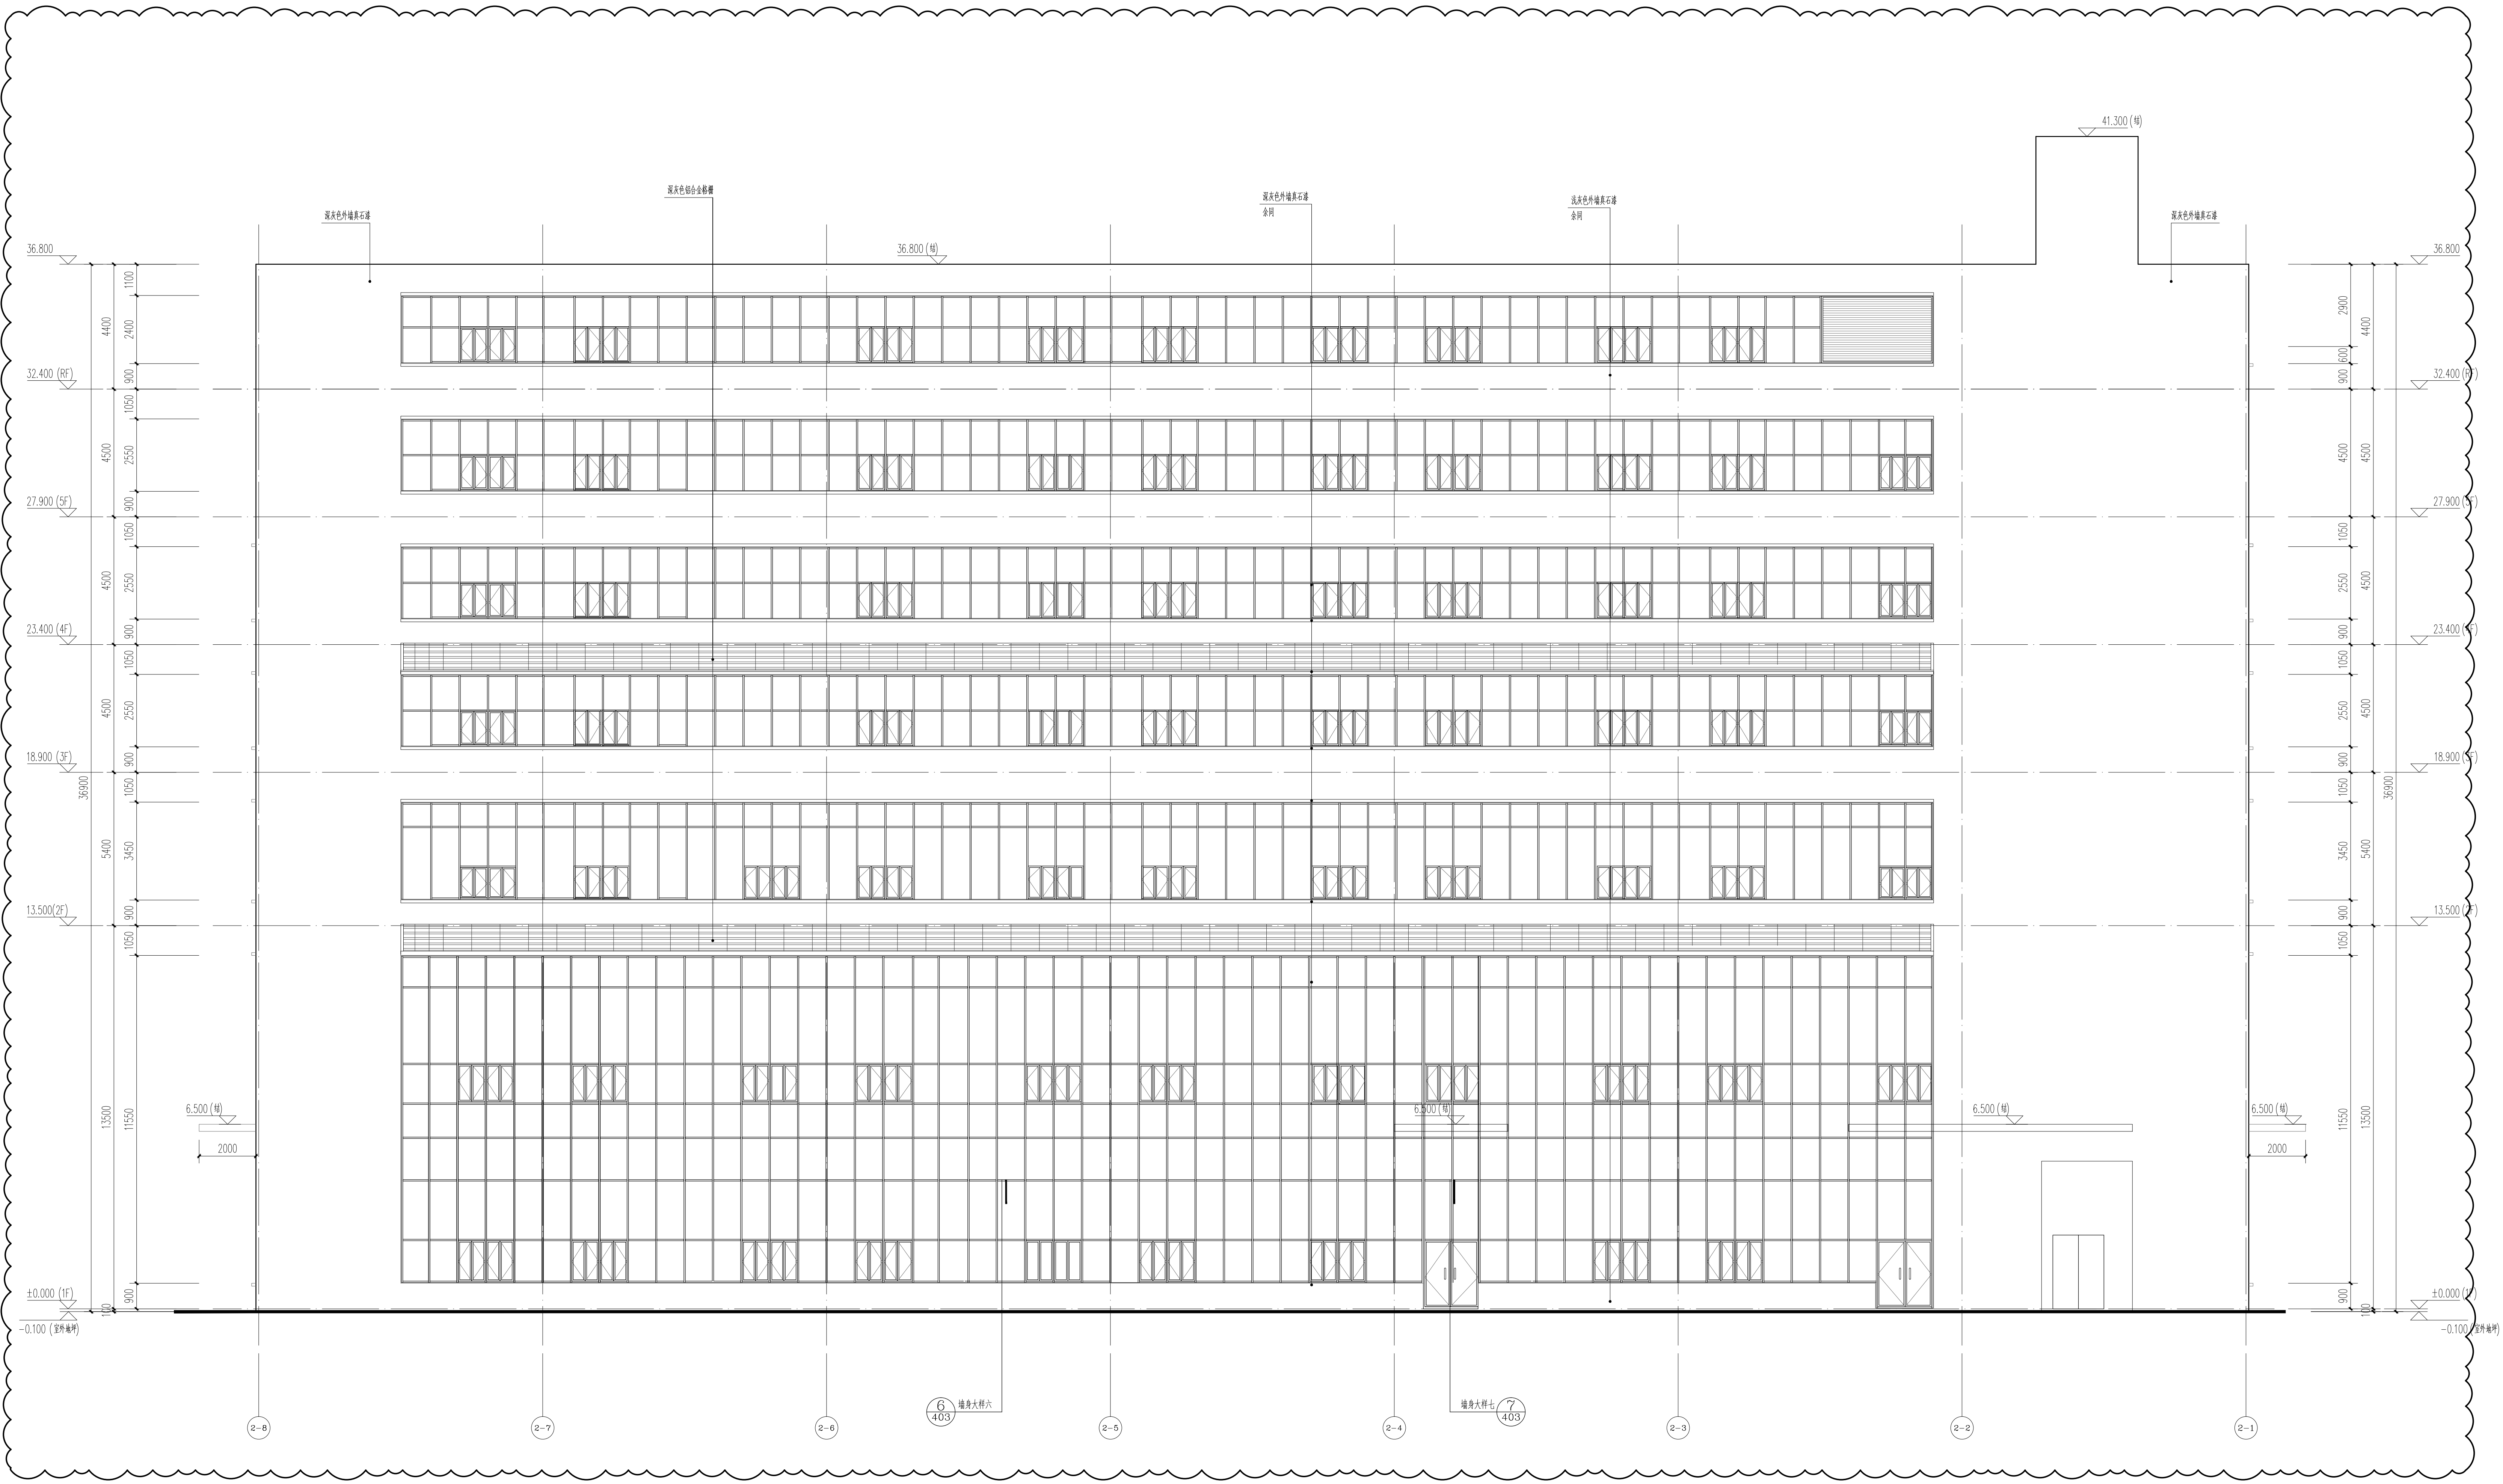

(B)-(E) 立面图 1:100

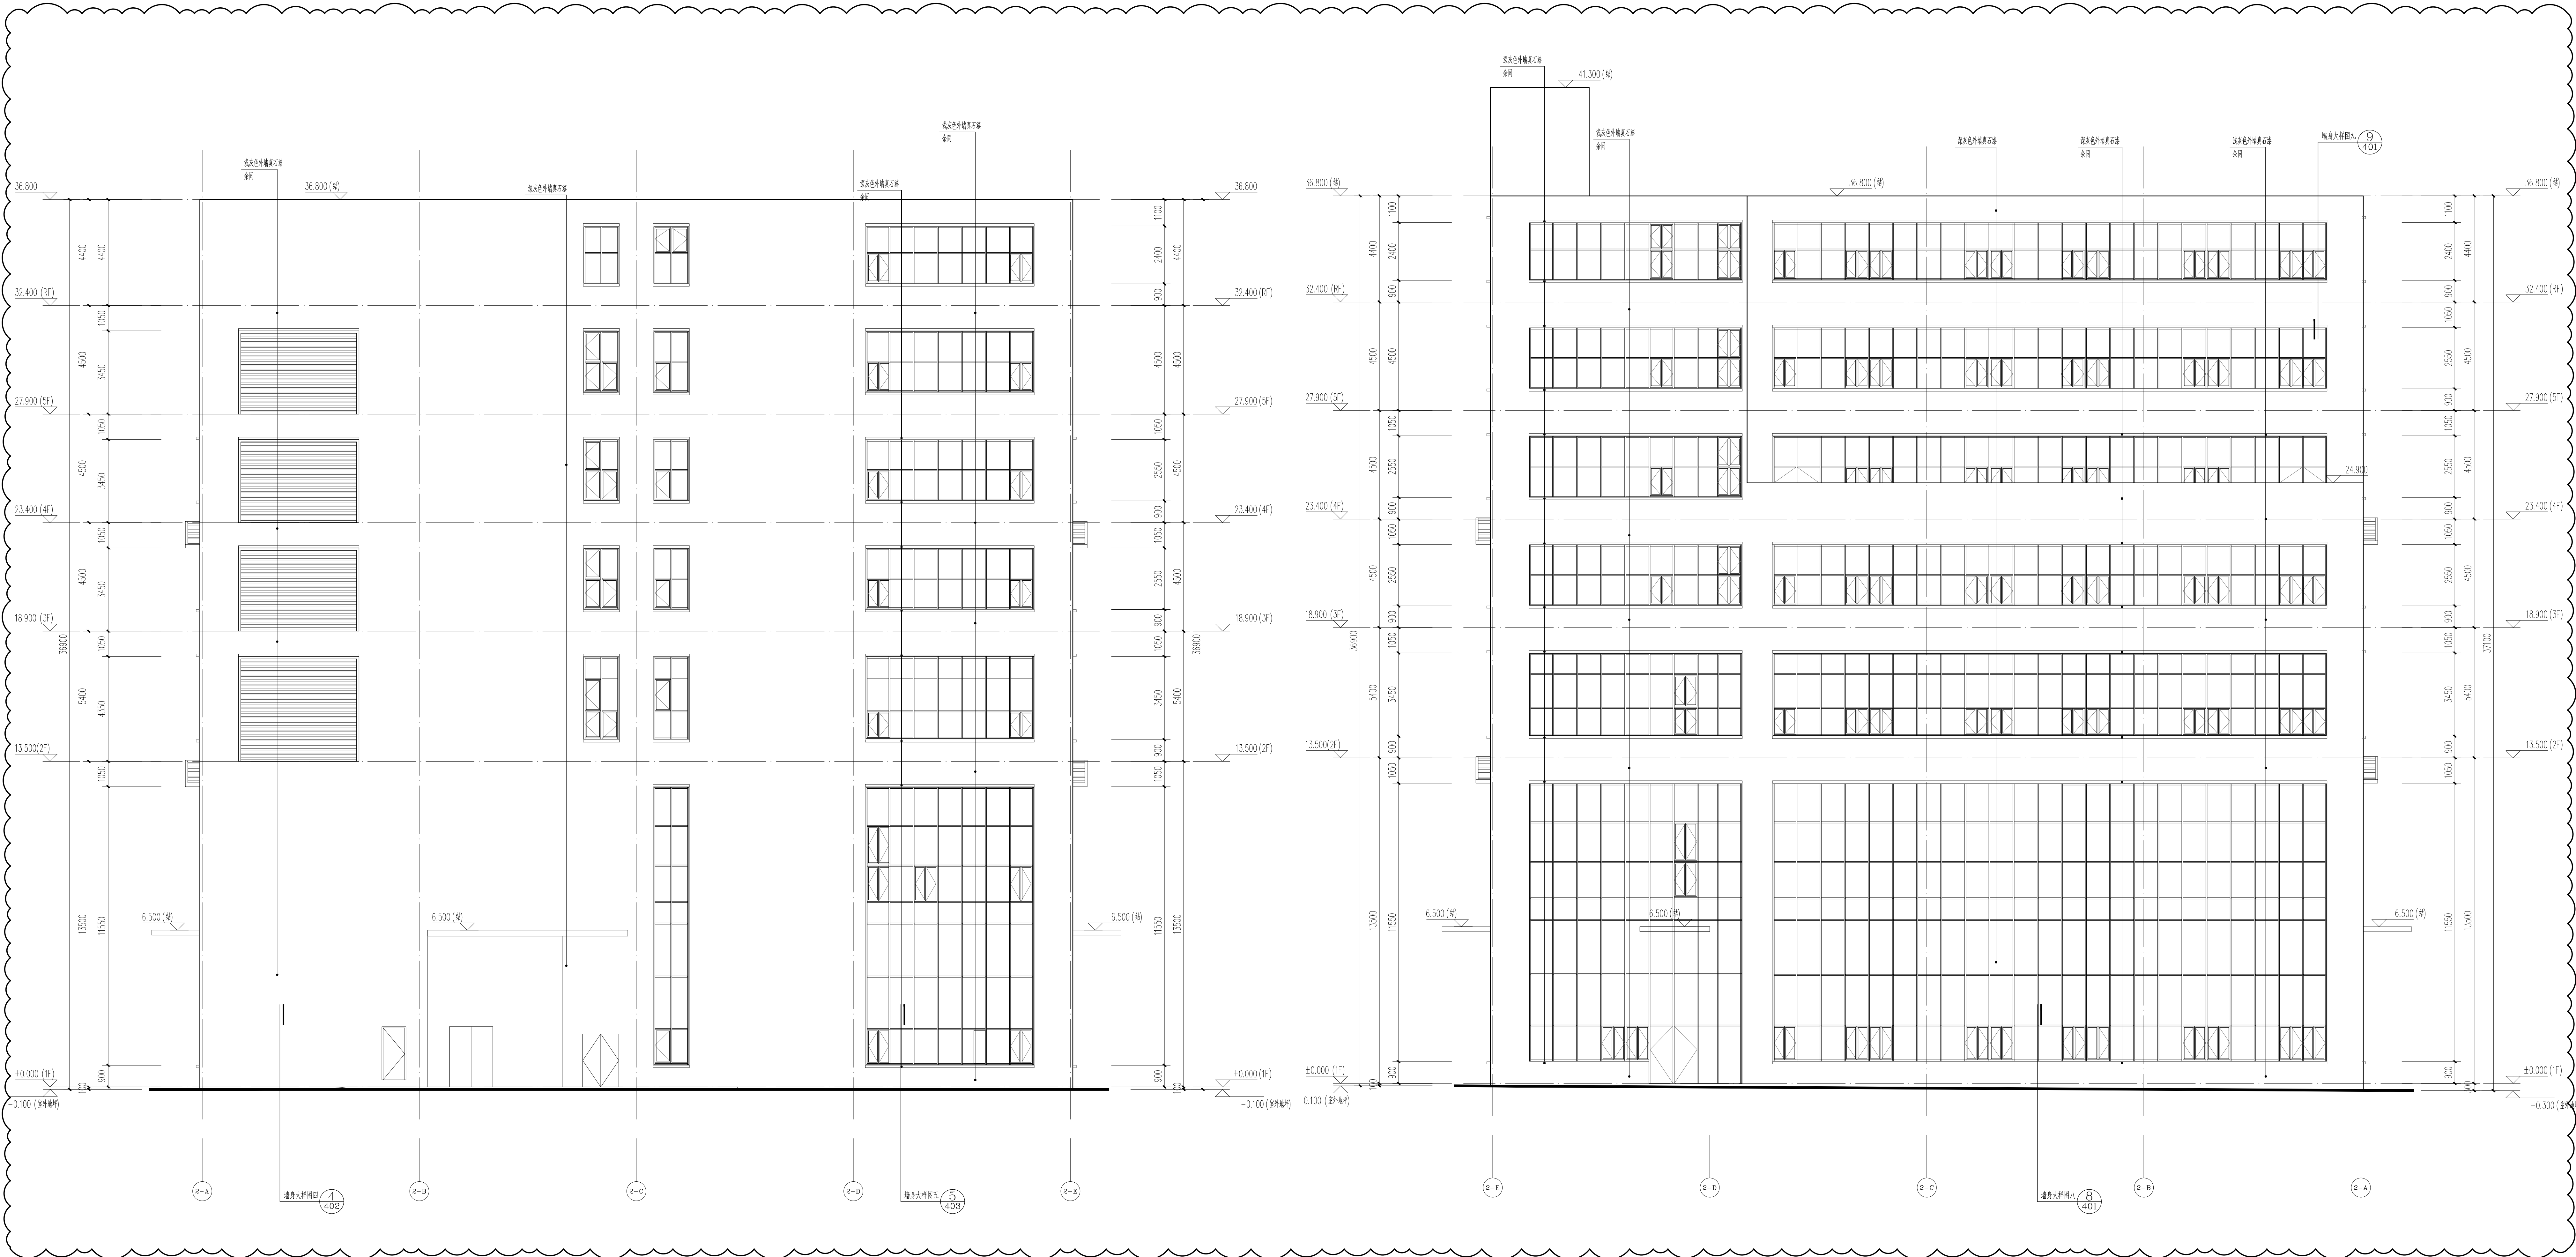

(2-A)-(2-F) 立面图 1:100

(2-B)-(2-G) 立面图 1:100

专业	专业
建筑	建筑
结构	结构
暖通	暖通
电气	电气
工艺	工艺

印

区位示意图

项目信息

本图是根据甲方提供的建筑方案图及相关资料编制的，仅供甲方参考使用。如甲方在使用过程中发现任何问题，请及时与乙方联系。乙方不承担任何因使用本图而产生的法律责任。本图版权归乙方所有，未经乙方书面许可，不得复制或传播。



深圳市深筑国际建筑设计有限公司
Shenzhen Deep Built International Architectural Design Co., Ltd.
注册建筑师: 张良 (Zhang Liang)
注册工程师: 李强 (Li Qiang)

深圳市深筑国际建筑设计有限公司
地址: 深圳市福田区深南中路1001号
邮编: 518000

项目名称: 杰瑞医疗科技厂区

建设单位: 杰瑞医疗科技(深圳)有限公司

设计单位: 深圳市深筑国际建筑设计有限公司

项目负责人: 张良

审核: 张良

校对: 李强

设计: 李强

日期: 2024年05月

图名: 立面图

版本: V1.0

阶段: 施工图

册号: 2024-02

图号: 2024-02381

比例: 1:100

日期: 2024年05月