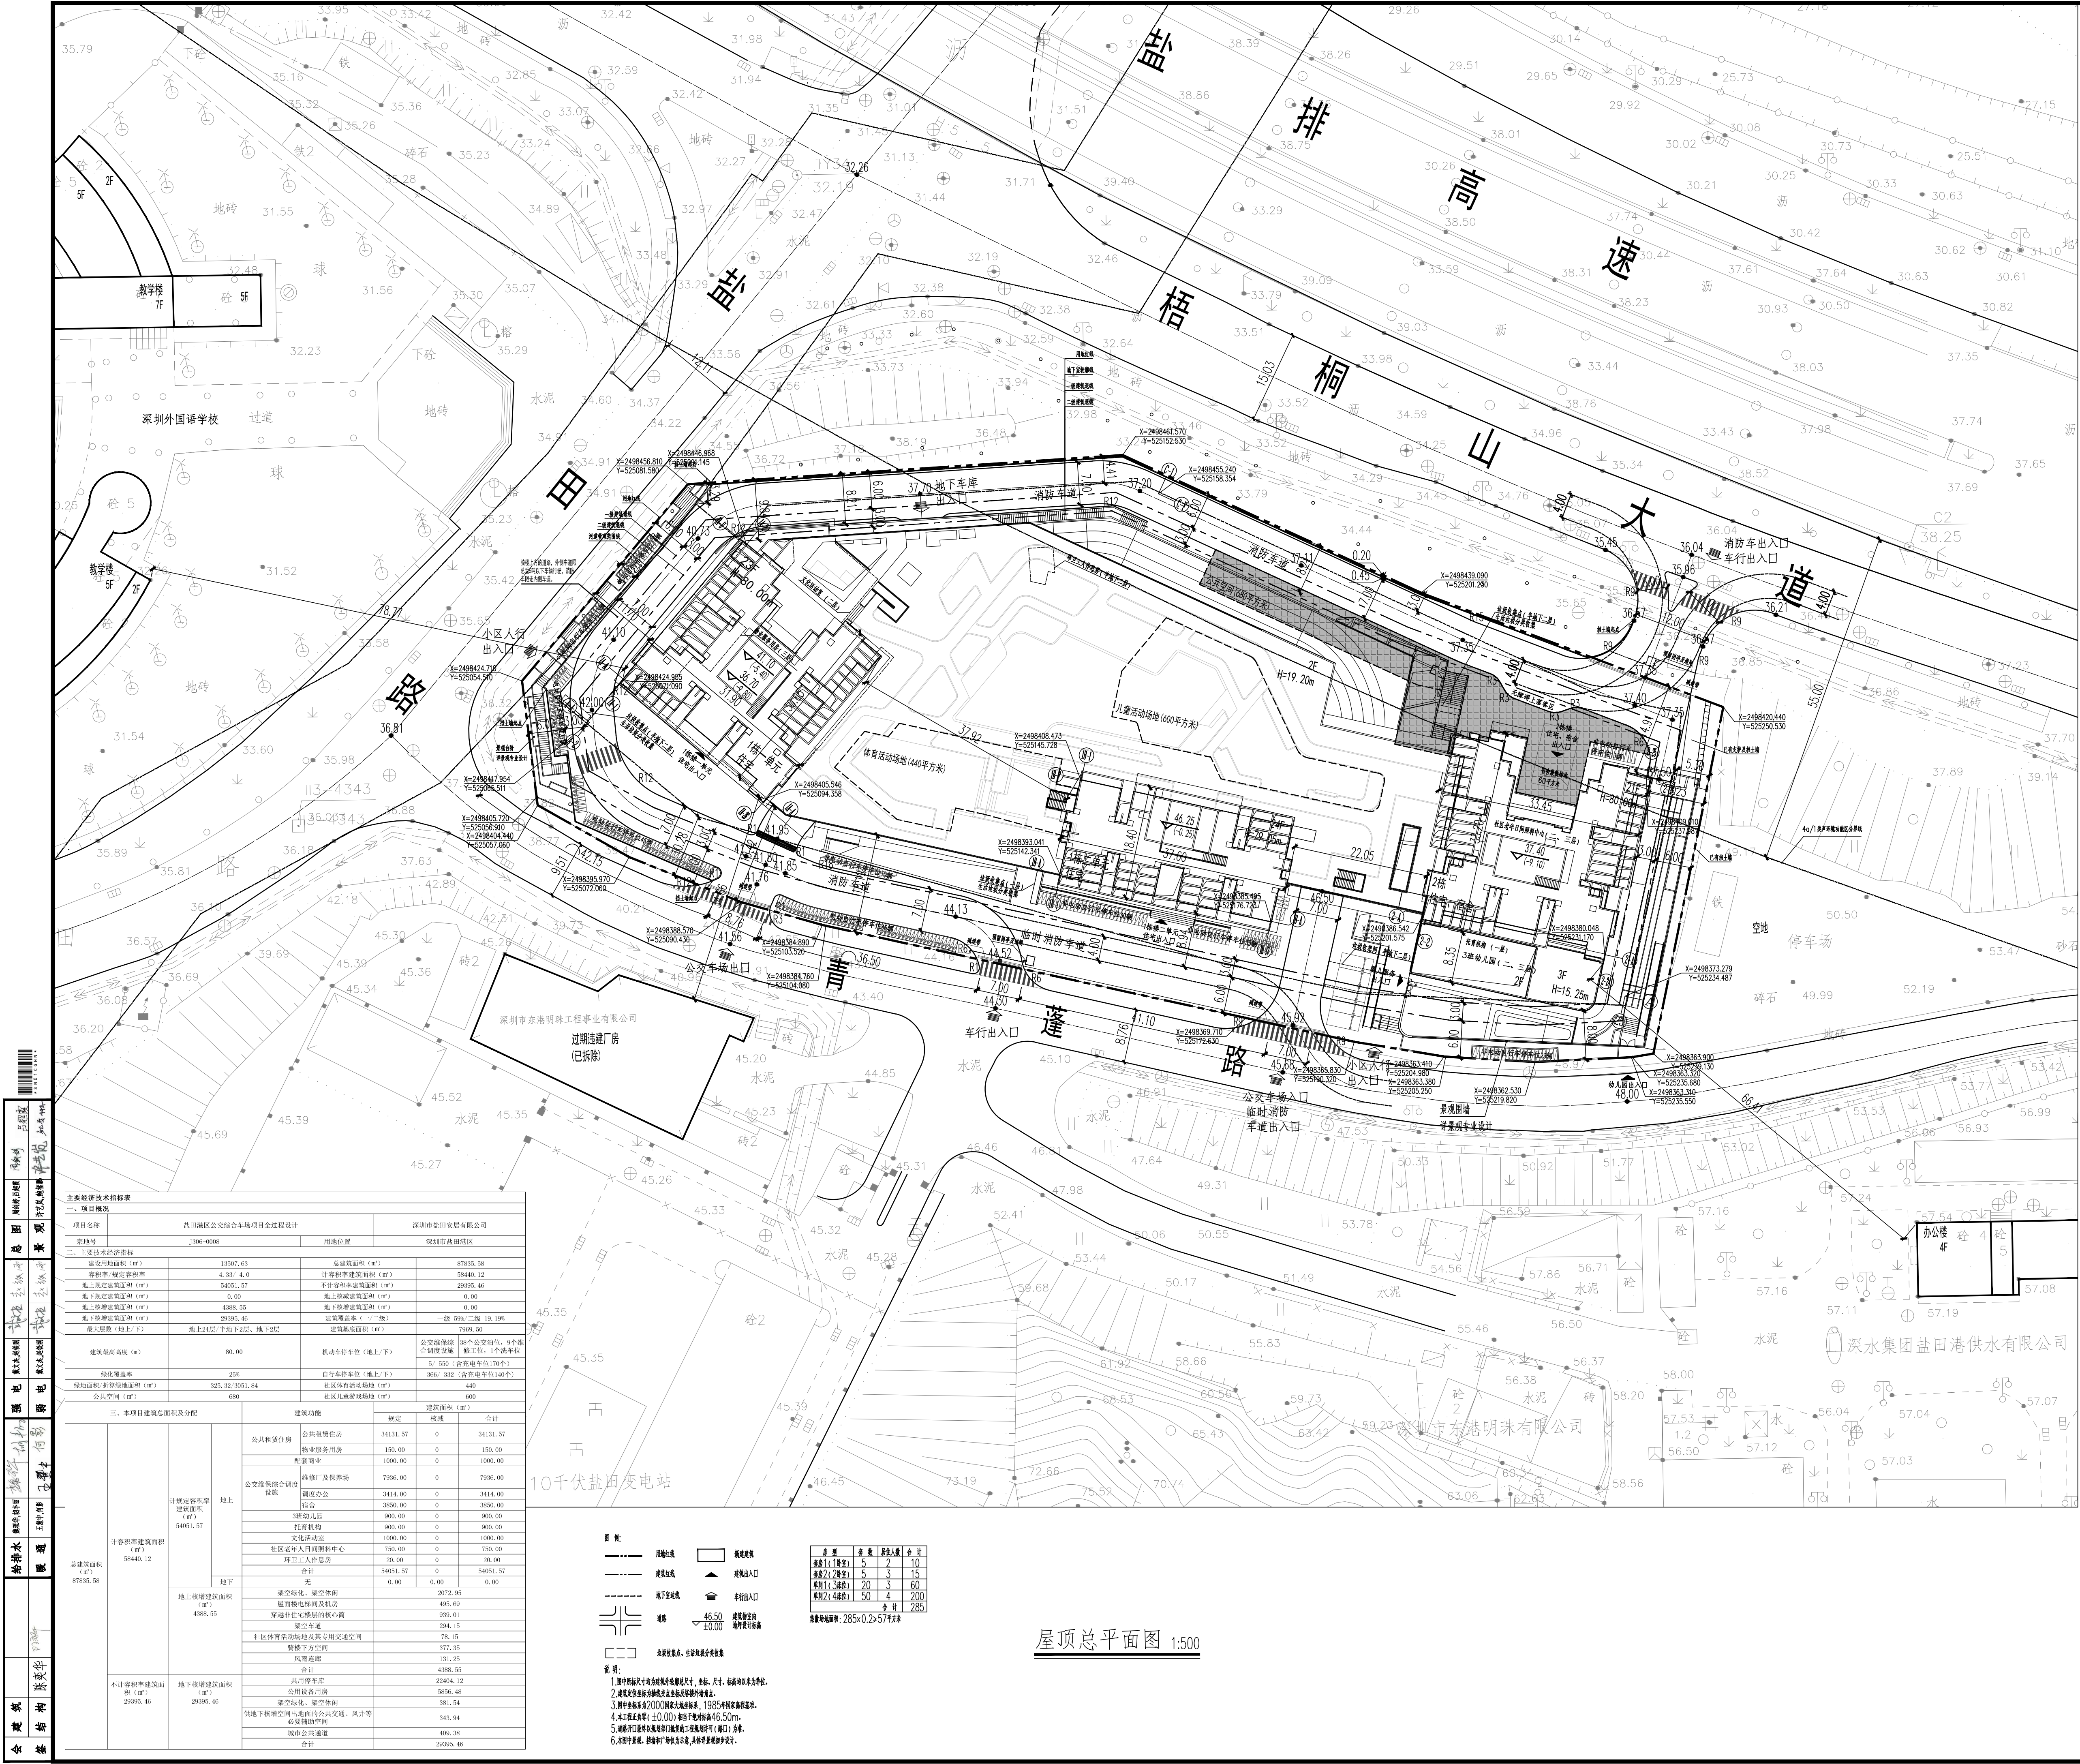


备注

消防(人防)自审盖章

施工图审查批准

建设单位

深圳市盐田安居有限公司

设计单位

同济大学建筑设计研究院
(集团)有限公司
TONGJI ARCHITECTURAL DESIGN GROUP Co., Ltd.

深圳市同济人建筑设计有限公司

深圳市南山区科技园北区朗山路11号万信信息港D栋五层
D-5 TONGFANG INFOR. HARBOR
11 LANGSHAN RD. NANSHAN DIST. SHENZHEN. P.R.C
Tel: 0755-86296232 Fax: 0755-86296212

项目名称

盐田港区公交综合车场项目全过程设计

项目编号

23-BT-009

子项目名称

总平面

审定

日期

审核

日期

校对

日期

设计负责人

日期

项目经理

日期

专业负责人

日期

设计

日期

绘图

日期

图纸名称

屋顶总平面图

专业

建筑

图号

ZT-ZS-01

出图签章

注册执业人

本图须加盖本院出图签章,否则一律无效