


日期		姓名		专业	泛光照明	日期		姓名		专业	装饰	日期		姓名		专业	燃气	日期		姓名		专业	给排水	日期		姓名		专业	总图
											园林绿化						空调					智能化							建筑结构

会签栏

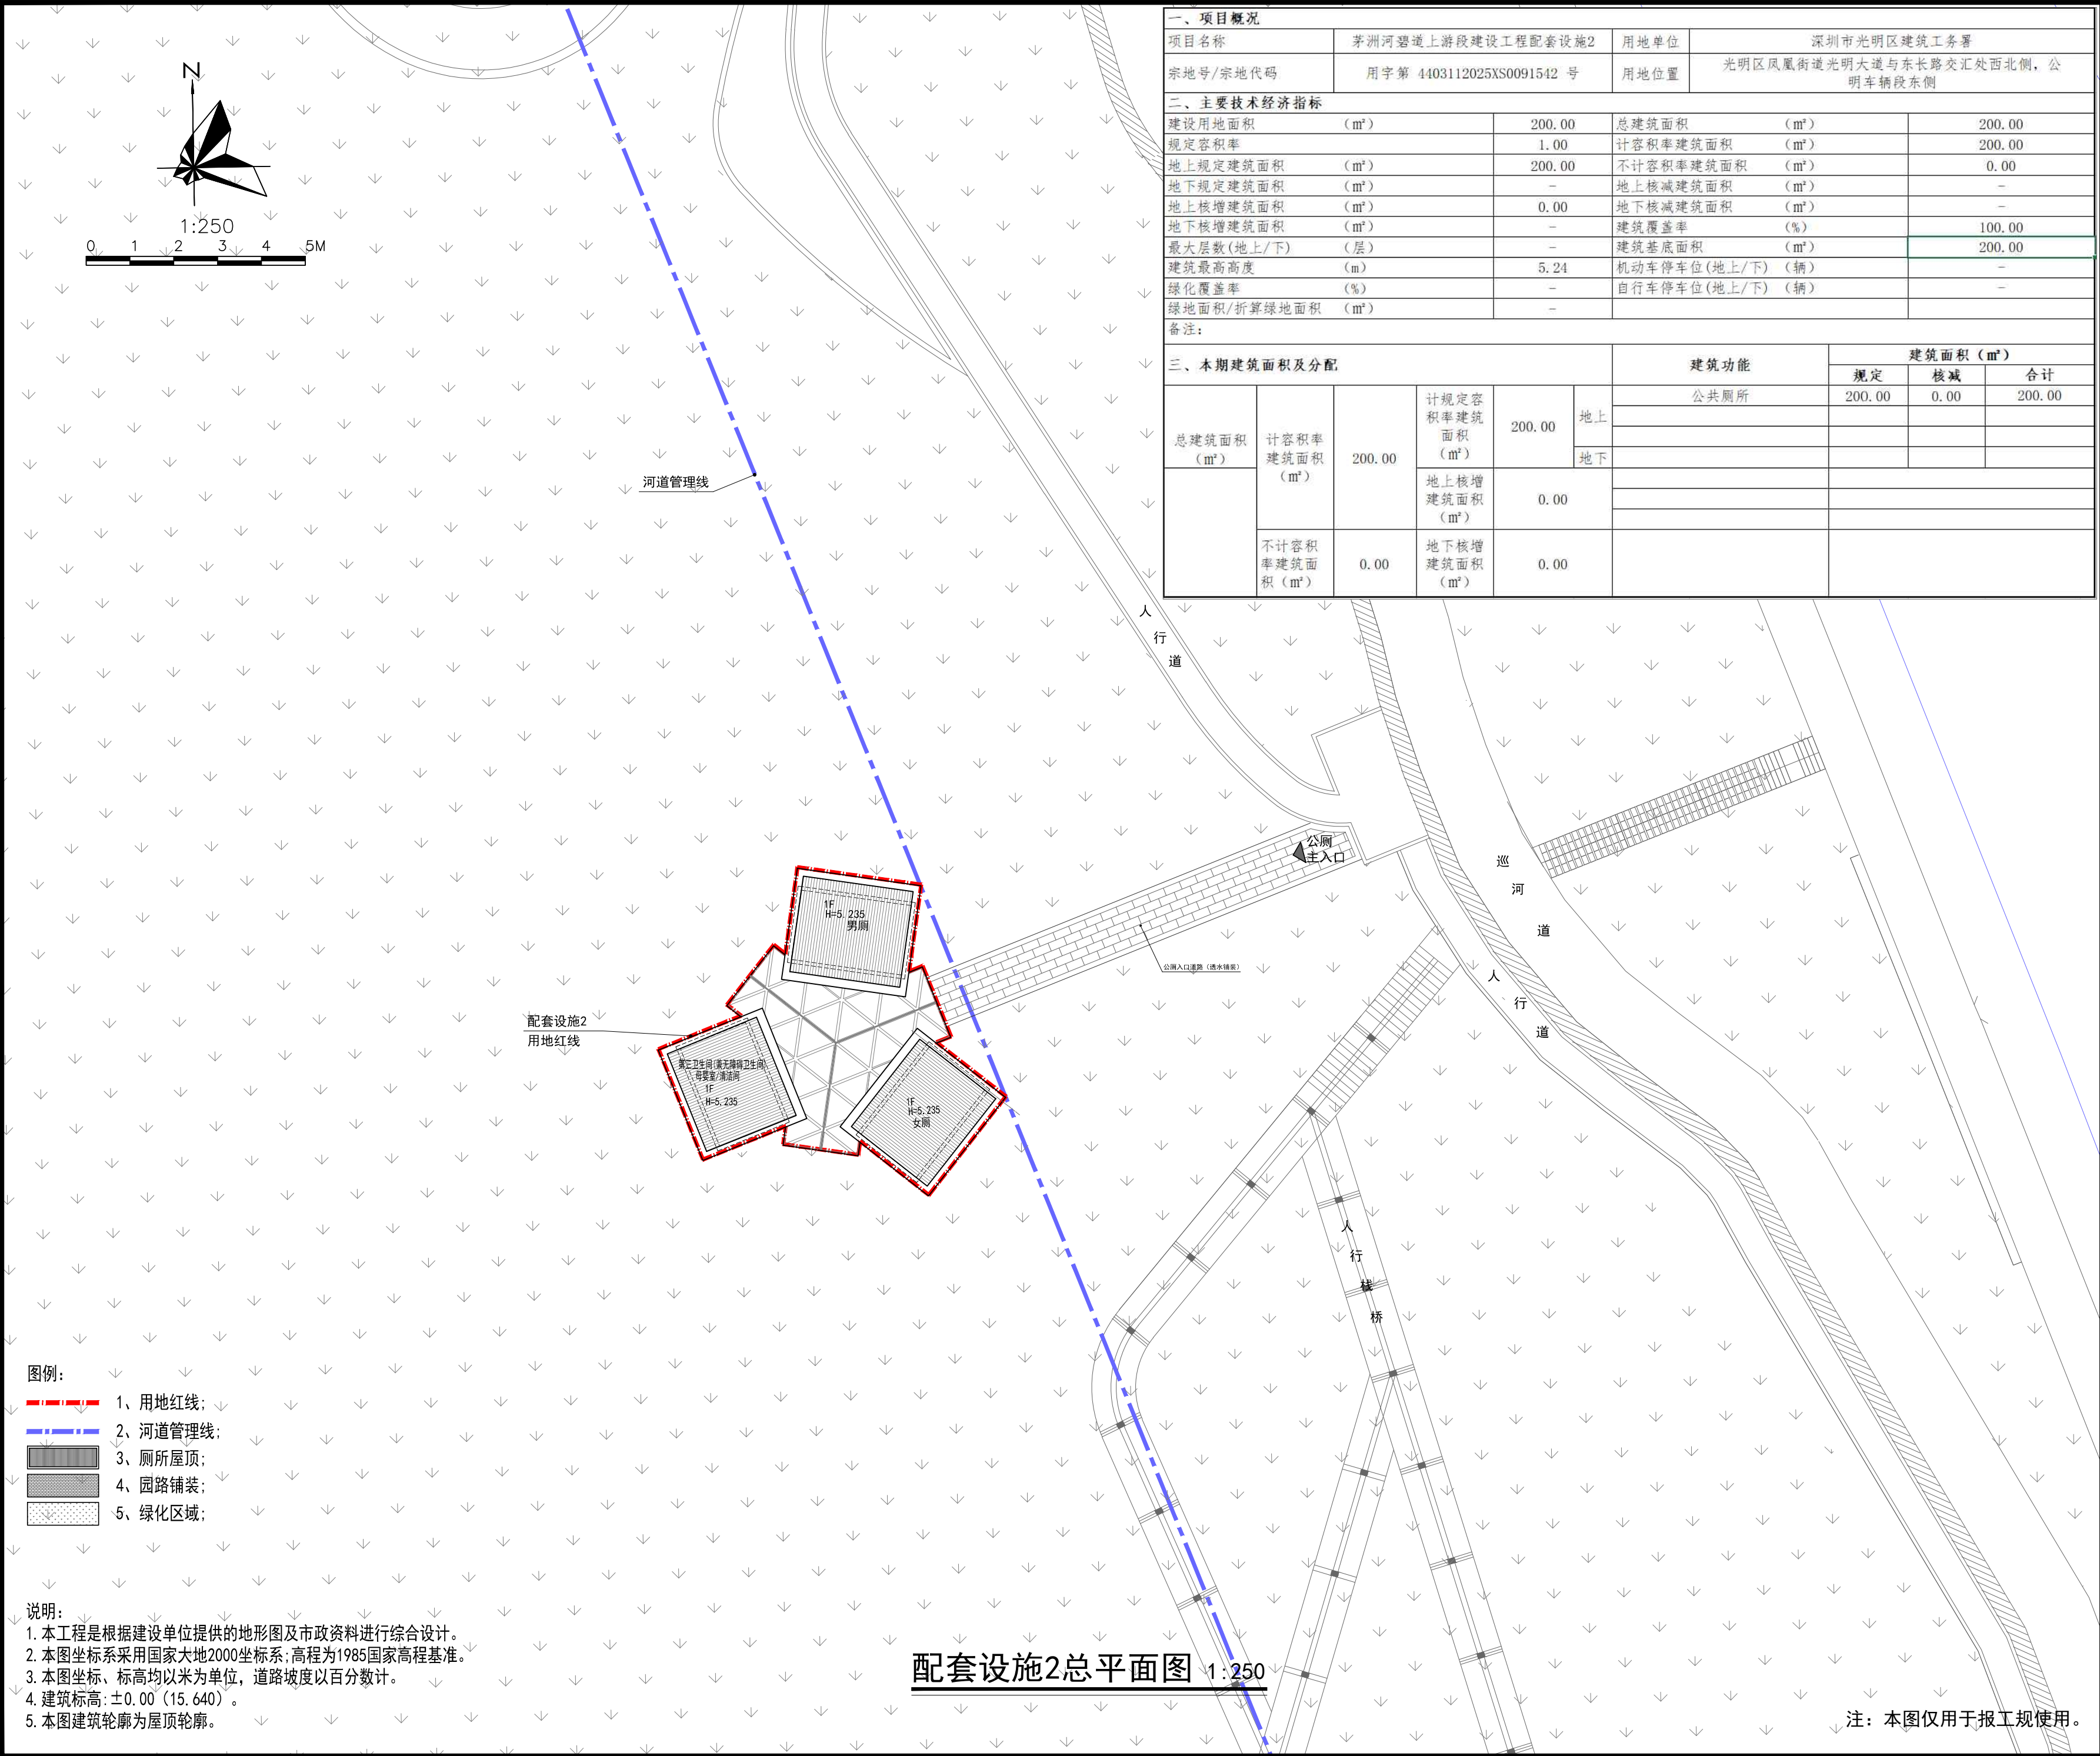

一、项目概况									
项目名称		茅洲河碧道上游段建设工程配套设施2		用地单位	深圳市光明区建筑工务署				
宗地号/宗地代码		用字第 4403112025XS0091542 号		用地位置	光明区凤凰街道光明大道与东长路交汇处西北侧，公明车辆段东侧				
二、主要技术经济指标									
建设用地面积 (m²)		200.00		总建筑面积 (m²)		200.00			
规定容积率		1.00		计容积率建筑面积 (m²)		200.00			
地上规定建筑面积 (m²)		200.00		不计容积率建筑面积 (m²)		0.00			
地下规定建筑面积 (m²)		-		地上核减建筑面积 (m²)		-			
地上核增建筑面积 (m²)		0.00		地下核减建筑面积 (m²)		-			
地下核增建筑面积 (m²)		-		建筑覆盖率 (%)		100.00			
最大层数(地上/下) (层)		-		建筑基底面积 (m²)		200.00			
建筑最高高度 (m)		5.24		机动车停车位(地上/下) (辆)		-			
绿化覆盖率 (%)		-		自行车停车位(地上/下) (辆)		-			
绿地面积/折算绿地面积 (m²)		-							
备注：									
三、本期建筑面积及分配					建筑功能		建筑面积 (m²)		
							规定	核减	合计
总建筑面积 (m²)	计容积率建筑面积 (m²)	200.00	计规定容积率建筑 面积 (m²)	200.00	地上	公共厕所	200.00	0.00	200.00
			地上核增 建筑面积 (m²)	0.00					
	不计容积率 建筑面 积 (m²)	0.00	地下核增 建筑面 积 (m²)	0.00					

说明		
注册章（建筑、结构）		
施工图设计审查专用章		
人防设计自审小组专用章		
防火设计自审小组专用章		
工程设计出图专用章		
建设单位	深圳市光明区建筑工务署	
工程名称	茅洲河碧道上游段建设工程	
子项名	建筑工程-核心景观区	
平面示意		
图名	配套设施2总平面图	
阶段	报建图	
图号	JZ-002	
工程编号	J21022-02-01	
专业	建筑	版本 0
比例	示图	日期 2026.07
	实 名	签 名
审 定	彭肇才	
审 核	韦明	
项目负责人	孙建华 罗霄	
专业负责人	张婧	
校 对	张婧	
设 计	程强	
制 图	程强	
方案负责人	罗霄	
深圳市市政设计研究院有限公司 SHENZHEN MUNICIPAL DESIGN & RESEARCH INSTITUTE CO.,LTD.		
注：本图仅用于报工规使用。		
工程设计资质证书编号：A144002073		