



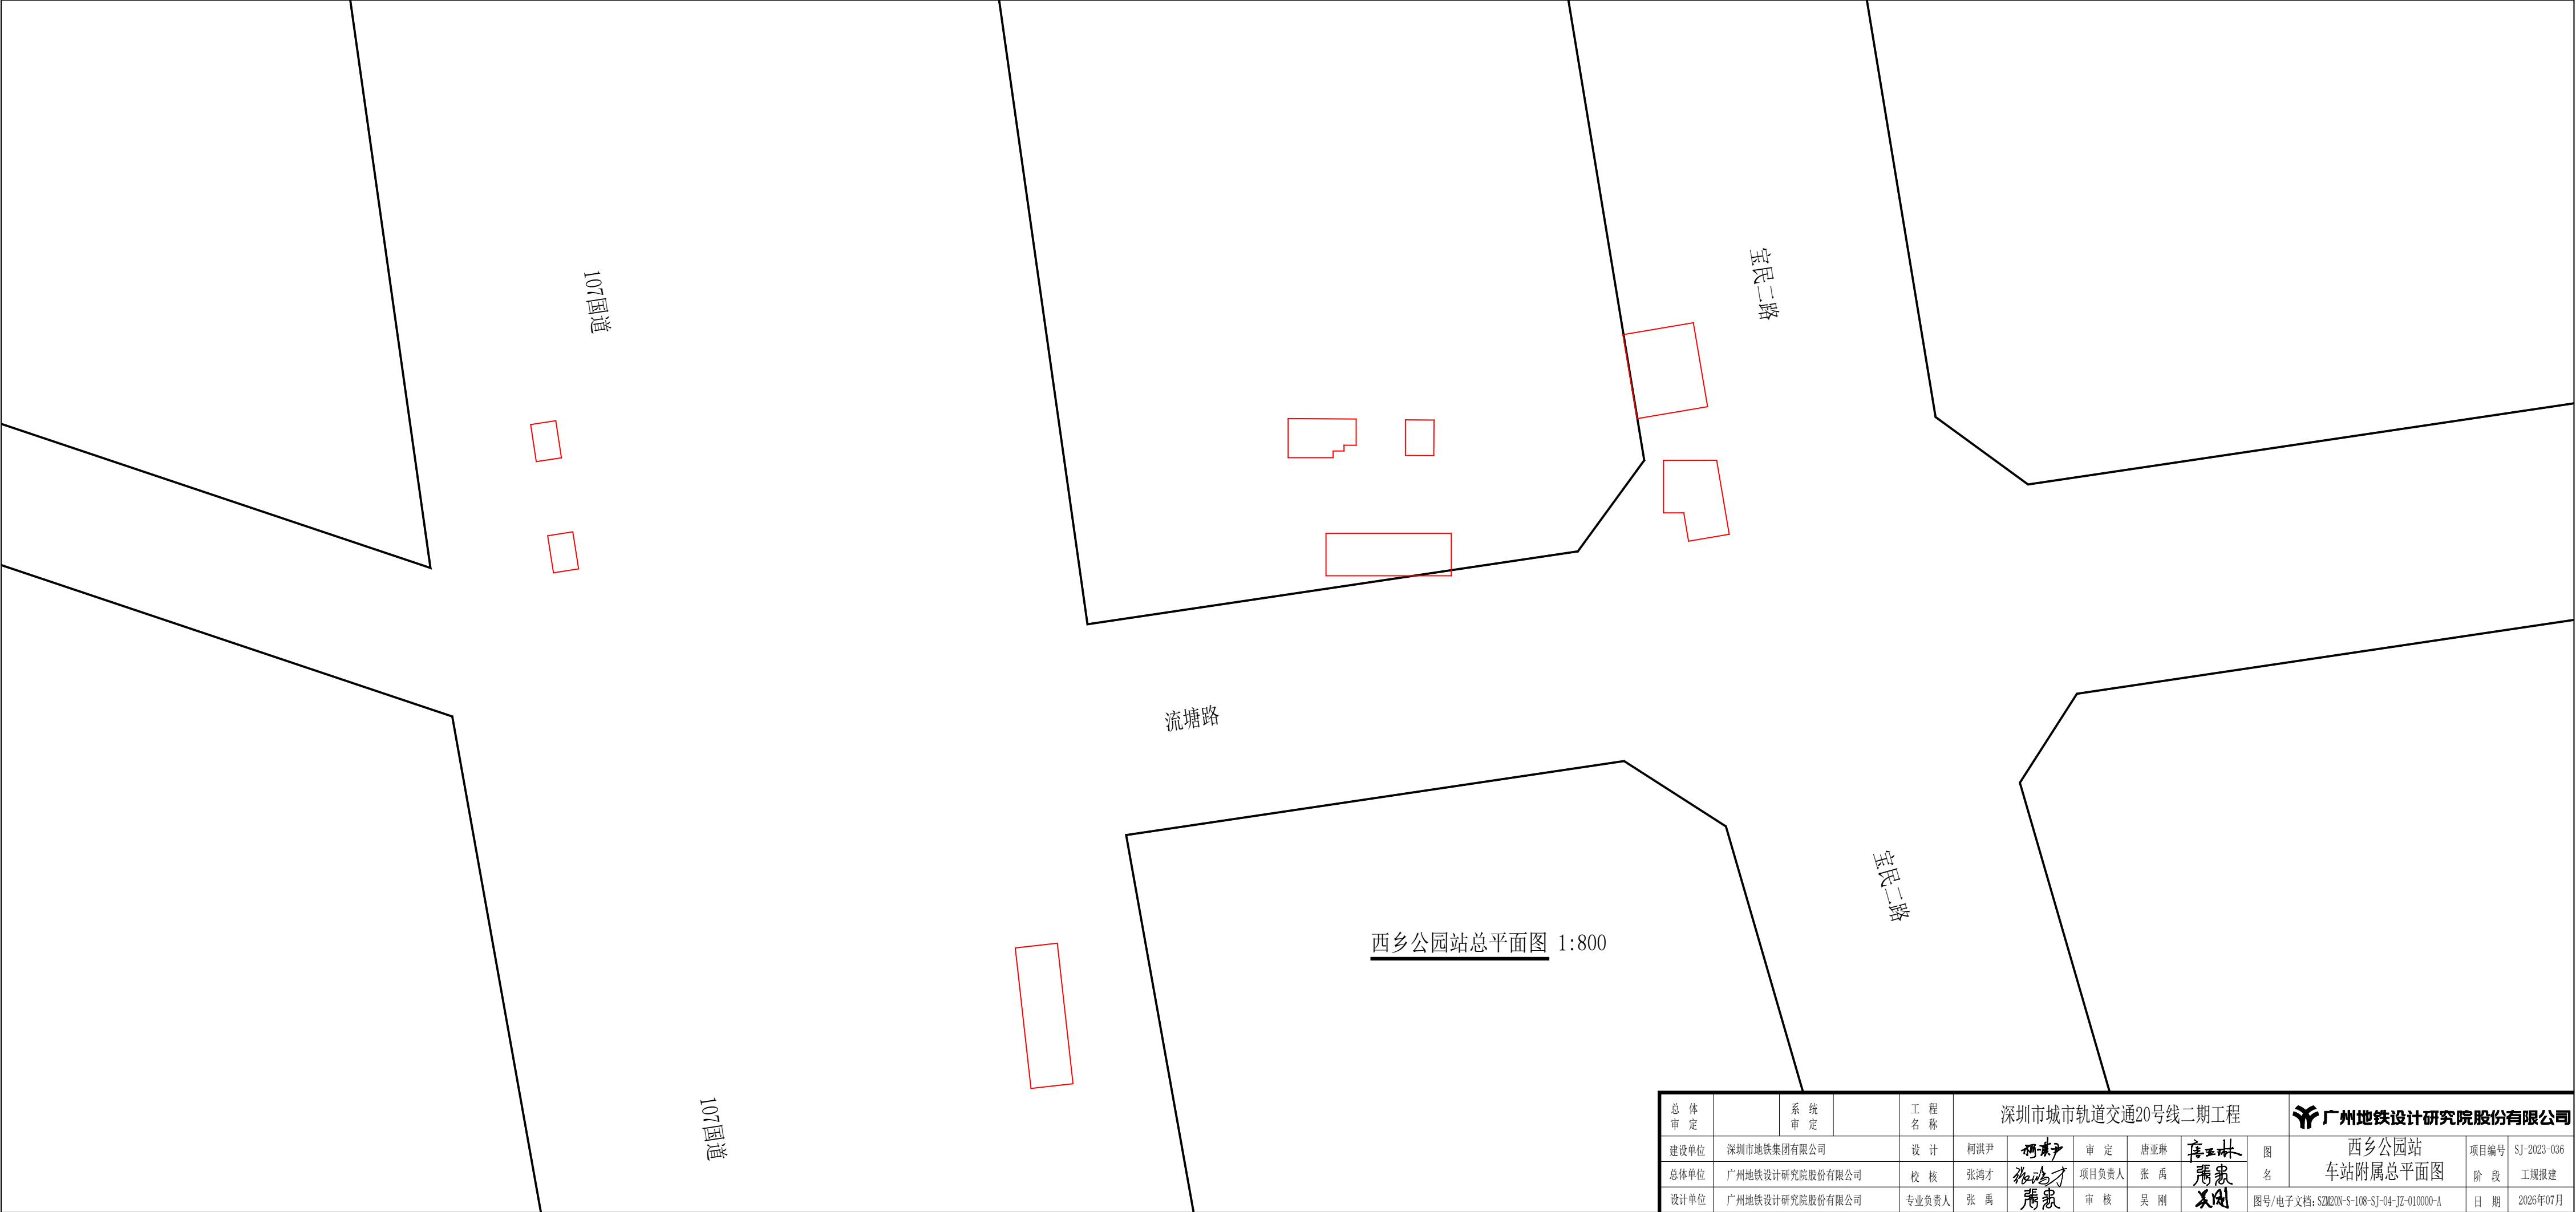

总 审 定		系 统 审 定		工 程 名 称	深圳市城市轨道交通20号线二期工程					 广州地铁设计研究院股份有限公司				
建设单位	深圳市地铁集团有限公司			设 计	柯洪尹		审 定	唐亚琳		图 名	西乡公园站 车站附属总平面图		项目编号	SJ-2023-036
总体单位	广州地铁设计研究院股份有限公司			校 核	张鸿才		项目负责人	张 禹			阶 段	工规报建		
设计单位	广州地铁设计研究院股份有限公司			专业负责人	张 禹		审 核	吴 刚			图号/电子文档:	SZM20N-S-108-SJ-04-JZ-010000-A		日 期

图号/电子文档: SZM20N-S-108-SJ-04-JZ-010000-A

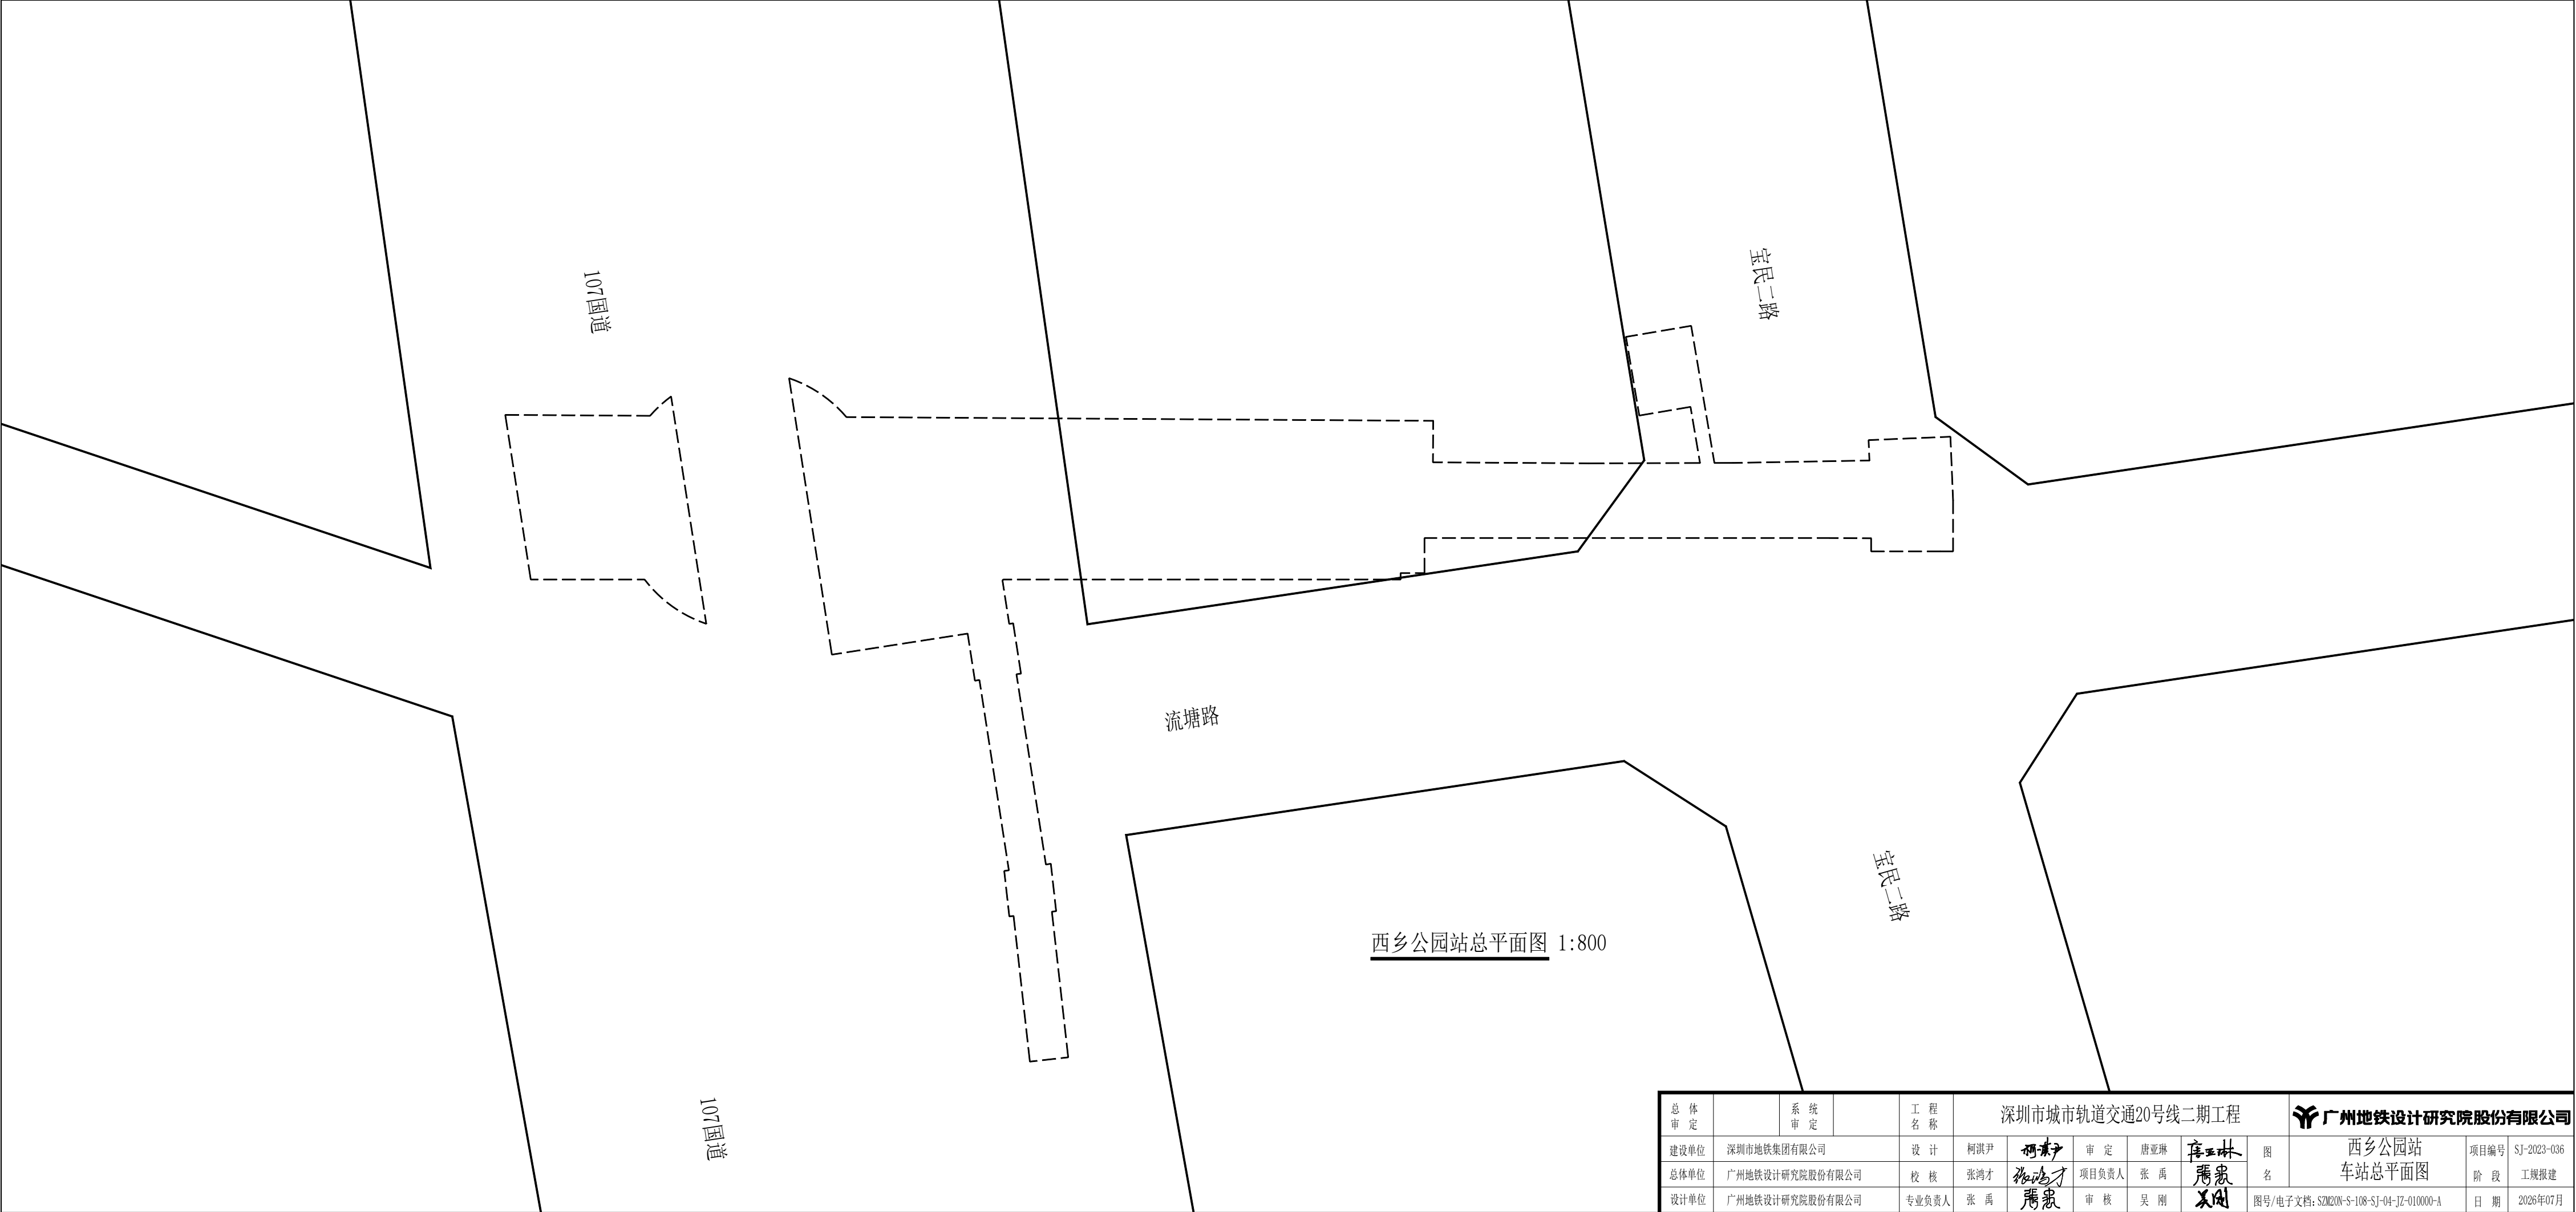

总体 审 定		系 统 审 定		工 程 名 称	深圳市城市轨道交通20号线二期工程					广州地铁设计研究院股份有限公司			
建设单位	深圳市地铁集团有限公司			设 计	柯洪尹	柯洪尹	审 定	唐亚琳	唐亚琳	图 名	西乡公园站 车站总平面图	项目编号	SJ-2023-036
总体单位	广州地铁设计研究院股份有限公司			校 核	张鸿才	张鸿才	项目负责人	张 禹	张 禹			阶 段	工规报建
设计单位	广州地铁设计研究院股份有限公司			专业负责人	张 禹	张 禹	审 核	吴 刚	吴 刚			日 期	2026年07月

图号/电子文档: SZM20N-S-108-SJ-04-JZ-010000-A