


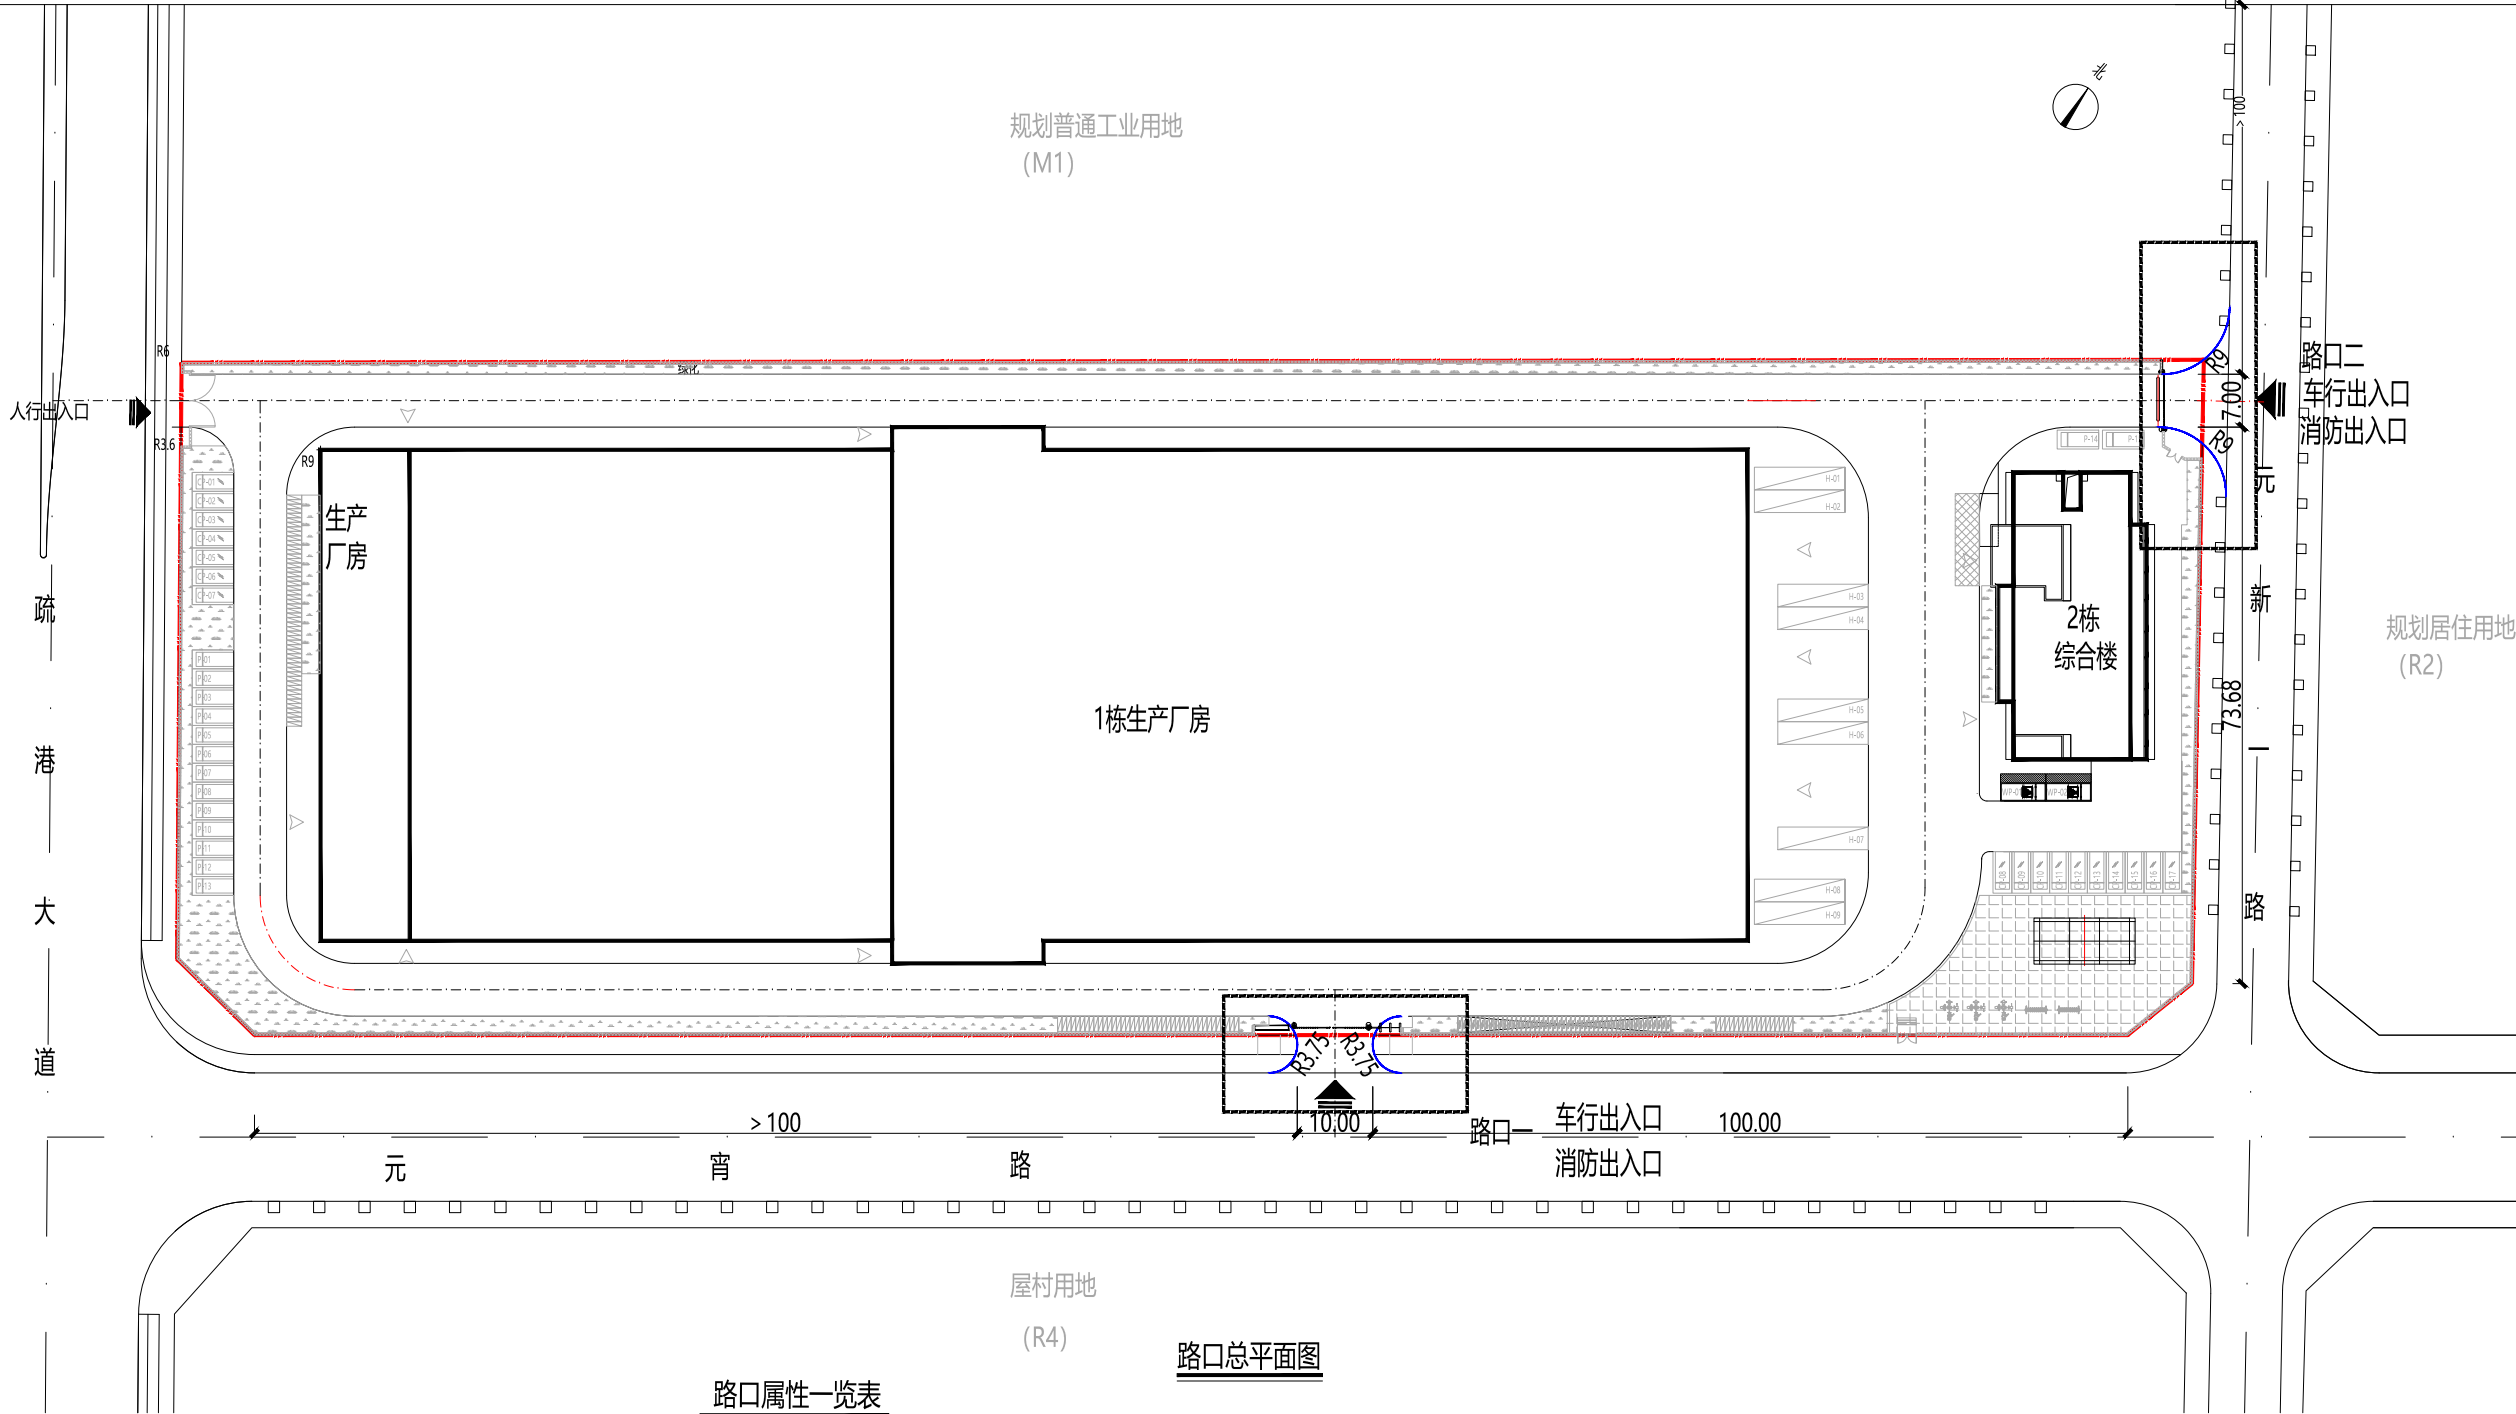

路口属性一览表

路口名称		一	二
类型		永久	永久
用途		机动车出入口 消防出入口	机动车出入口 消防出入口
所在道路		元宵路	元新一路
道路等级		支路	支路
与相邻交叉口距离 (m)	距离1	>100	73.68
	距离2	100	> 100
与相邻出入口距离 (m)	距离1	/	/
	距离2	/	/
接入道宽度 (m)		10	7
转弯半径R1 (m)		3.75	9
转弯半径R2 (m)		3.75	9

路口总平面图

图例:

- 用地红线
- 路口范围线

说明:

1、本图尺寸单位均以米计。

会 签

建筑
Archit.

暖通
H.V.A.C.

结构
Struct.

电气
Elec.

给排水
Plumbing

工艺
Process

注册师用章
Registered Architect/Engineer

成果章
Achievement

出图专用章
Issue

本图纸的著作权及其他相关权益属深圳市深汕特别合作区龙建规划设计有限公司所有，图中所含的专有技术信息应予保密。未经本院书面认可，不得复制本图纸或将信息提供或披露给任何第三方（本院与委托方另有约定的，从其约定）。

深圳市深汕特别合作区龙建规划设计有限公司
ShenZhen ShenYan Special Cooperation Zone LongJian Planning and Design Co., Ltd.
中华人民共和国住房和城乡建设部工程设计资质证书
Project Design Qualification Certificate By MOHURD
No.: A144000047

地址：深圳市深汕特别合作区鹤岗镇深汕西会展中心
Add: Shenshan West Convention & Exhibition Center,
Shenshan Special Cooperation Zone, Shenzhen
邮编 Post Co.: 518200

审定
Approved By

夏寅飞

审核
Approve

陈前程

项目负责人
Project Leader

夏寅飞

专业负责人
Division Chief

陈前程

校正
Check

林旭隆

设计
Design

王炜佳

工程名称
Project

智维智造厂

工程项目
Sub Project

总图

图名
Title

屋顶总平面图

工号
Project No.

240002J

分号
Sub-No.

00

图号
Drawing No.

JS-00-01

日期
Date

2026-03