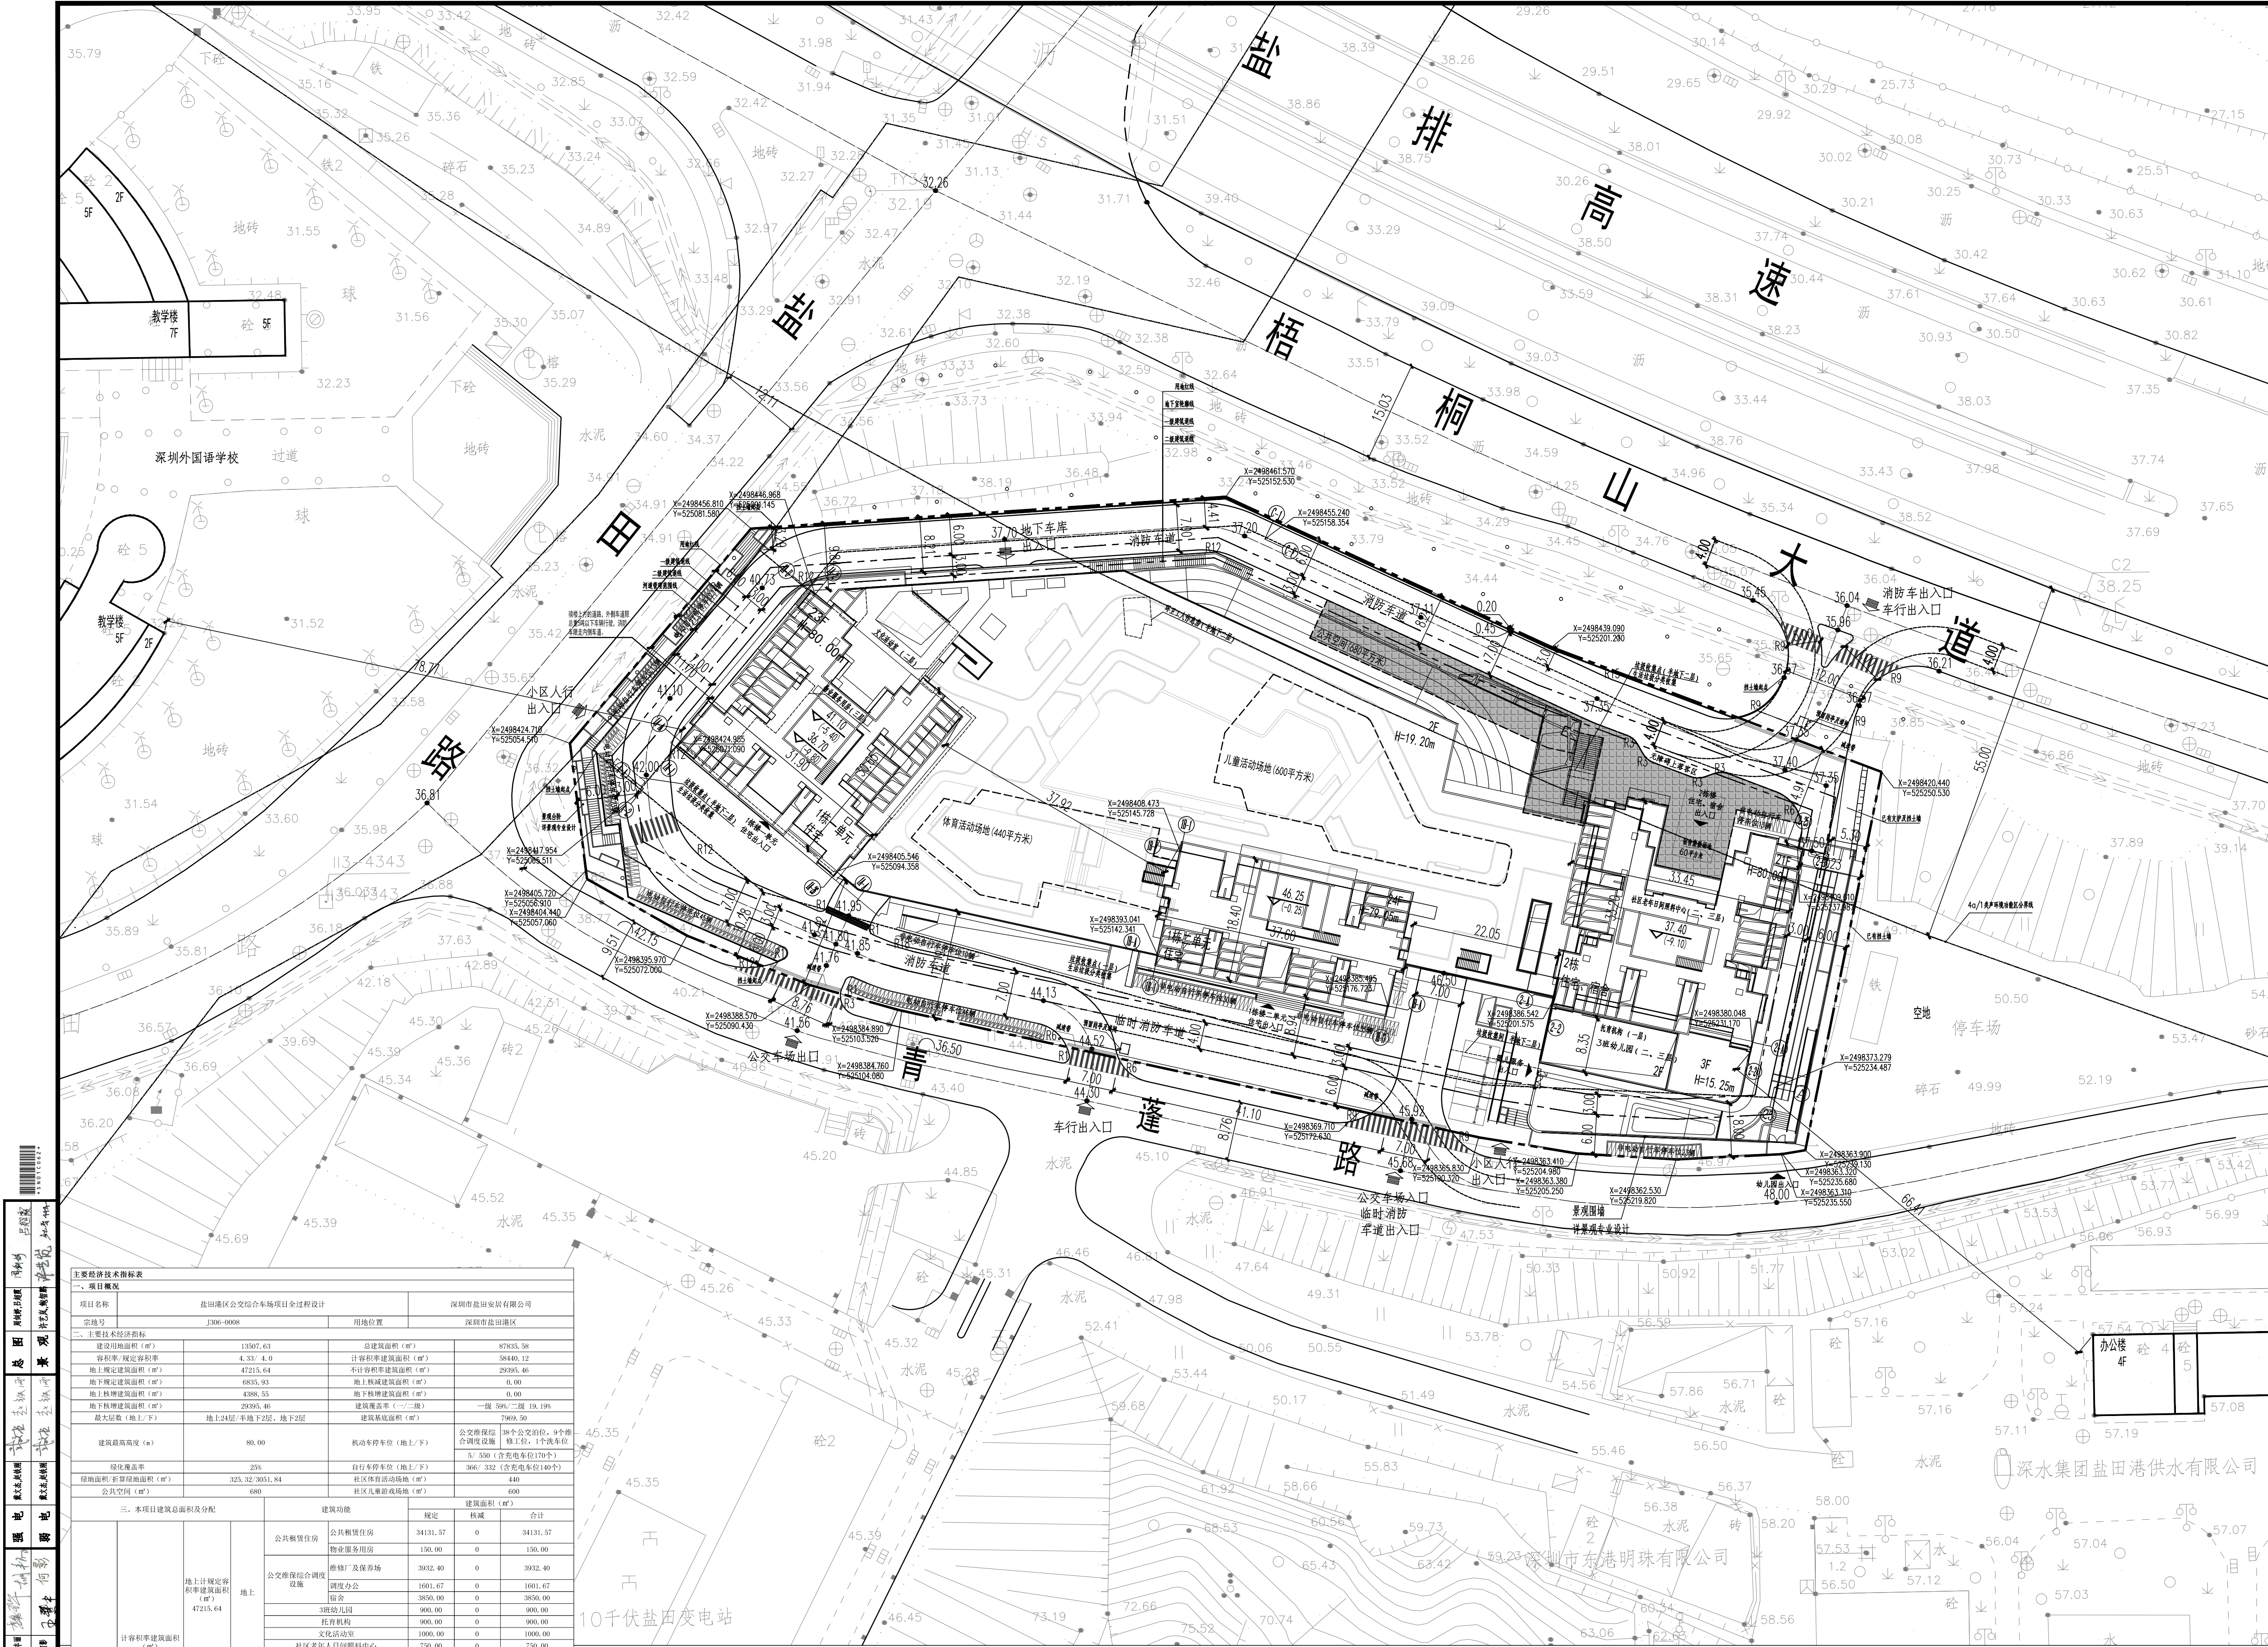


备注

消防(人防)自审盖章

施工图审查批准

建设单位

深圳市盐田安居有限公司

设计单位

同济大学建筑设计研究院
(集团)有限公司
TONGJI ARCHITECTURAL DESIGN (Group) Co., Ltd.
RUIHUI DESIGN TUA

深圳市同济人建筑设计有限公司

深圳市南山区科技园北区朗山路11号南方信息港D栋五层
D-5 TONGFANG (INFO. HARBOR
11 LANGSHAN RD. NANSHAN DIST. SHENZHEN. P.R.C
Tel: 0755-86296232 Fax: 0755-86296212

项目名称

盐田港区公交综合车场项目全过程设计

项目编号

23-BT-009

子项名称

总平面

审定

日期

审核

顾峰

日期

2026-07-16

校对

邹岩

日期

2026-07-16

设计负责人

何敏鹏

日期

2026-07-16

项目整理

邹岩

日期

2026-07-16

专业负责人

周晓峰

日期

2026-07-16

设计

李任达

日期

2026-07-16

绘图

林名龙

日期

2026-07-16

图纸名称

屋顶总平面图

专业

建筑

设计阶段

施工图

图号

ZT-ZS-01

修改版次

出图签章

注册执业人

本图须加盖本院出图签章,否则一律无效