


一、项目概况						
项目名称		龙华区低空综合起降场建设工程	用地单位	深圳市龙华区大浪街道办事处		
宗地号		A844-1023	用地位置	龙华区大浪街道明浪路与石龙大道交汇处东南侧		
二、主要技术经济指标						
建设用地面积		3494.50	M ²	总建筑面积	1614.00 M ²	
容积率/规定容积率		0.46	M ²	计容积率建筑面积	1614.00 M ²	
地上规定建筑面积		1641.00	M ²	不计容积率建筑面积	0 M ²	
地下规定建筑面积		0	M ²	地下核减建筑面积	0 M ²	
地上核增建筑面积		0	M ²	地下核减建筑面积	0 M ²	
地下核增建筑面积		0	M ²	建筑覆盖率(一/二级)	25.00 %	
最大层数(地上/下)		2/0	层	建筑基底面积	885.00 M ²	
建筑最高高度		8.90	M	机动车停车位(地上/下)	5/0 辆	
绿化覆盖率		15.00	%	自行车停车位(地上/下)	0/0 辆	
绿地面积/折算绿地面积		625/0	M ²			
其它						
三、本期建筑面积及分配				建筑功能		
				建筑面积 M ²		
				规定	核减	合计
总建筑面积 1614.00 M ²	计容积率 建筑面积 1614.00 M ²	地上	临时配套用房	1614.00	0	1614.00
		地下	建筑基底面积			
	1614.00 M ²	地上核增建筑面积 00.00 M ²				
		地下核增建筑面积 0.00 M ²				

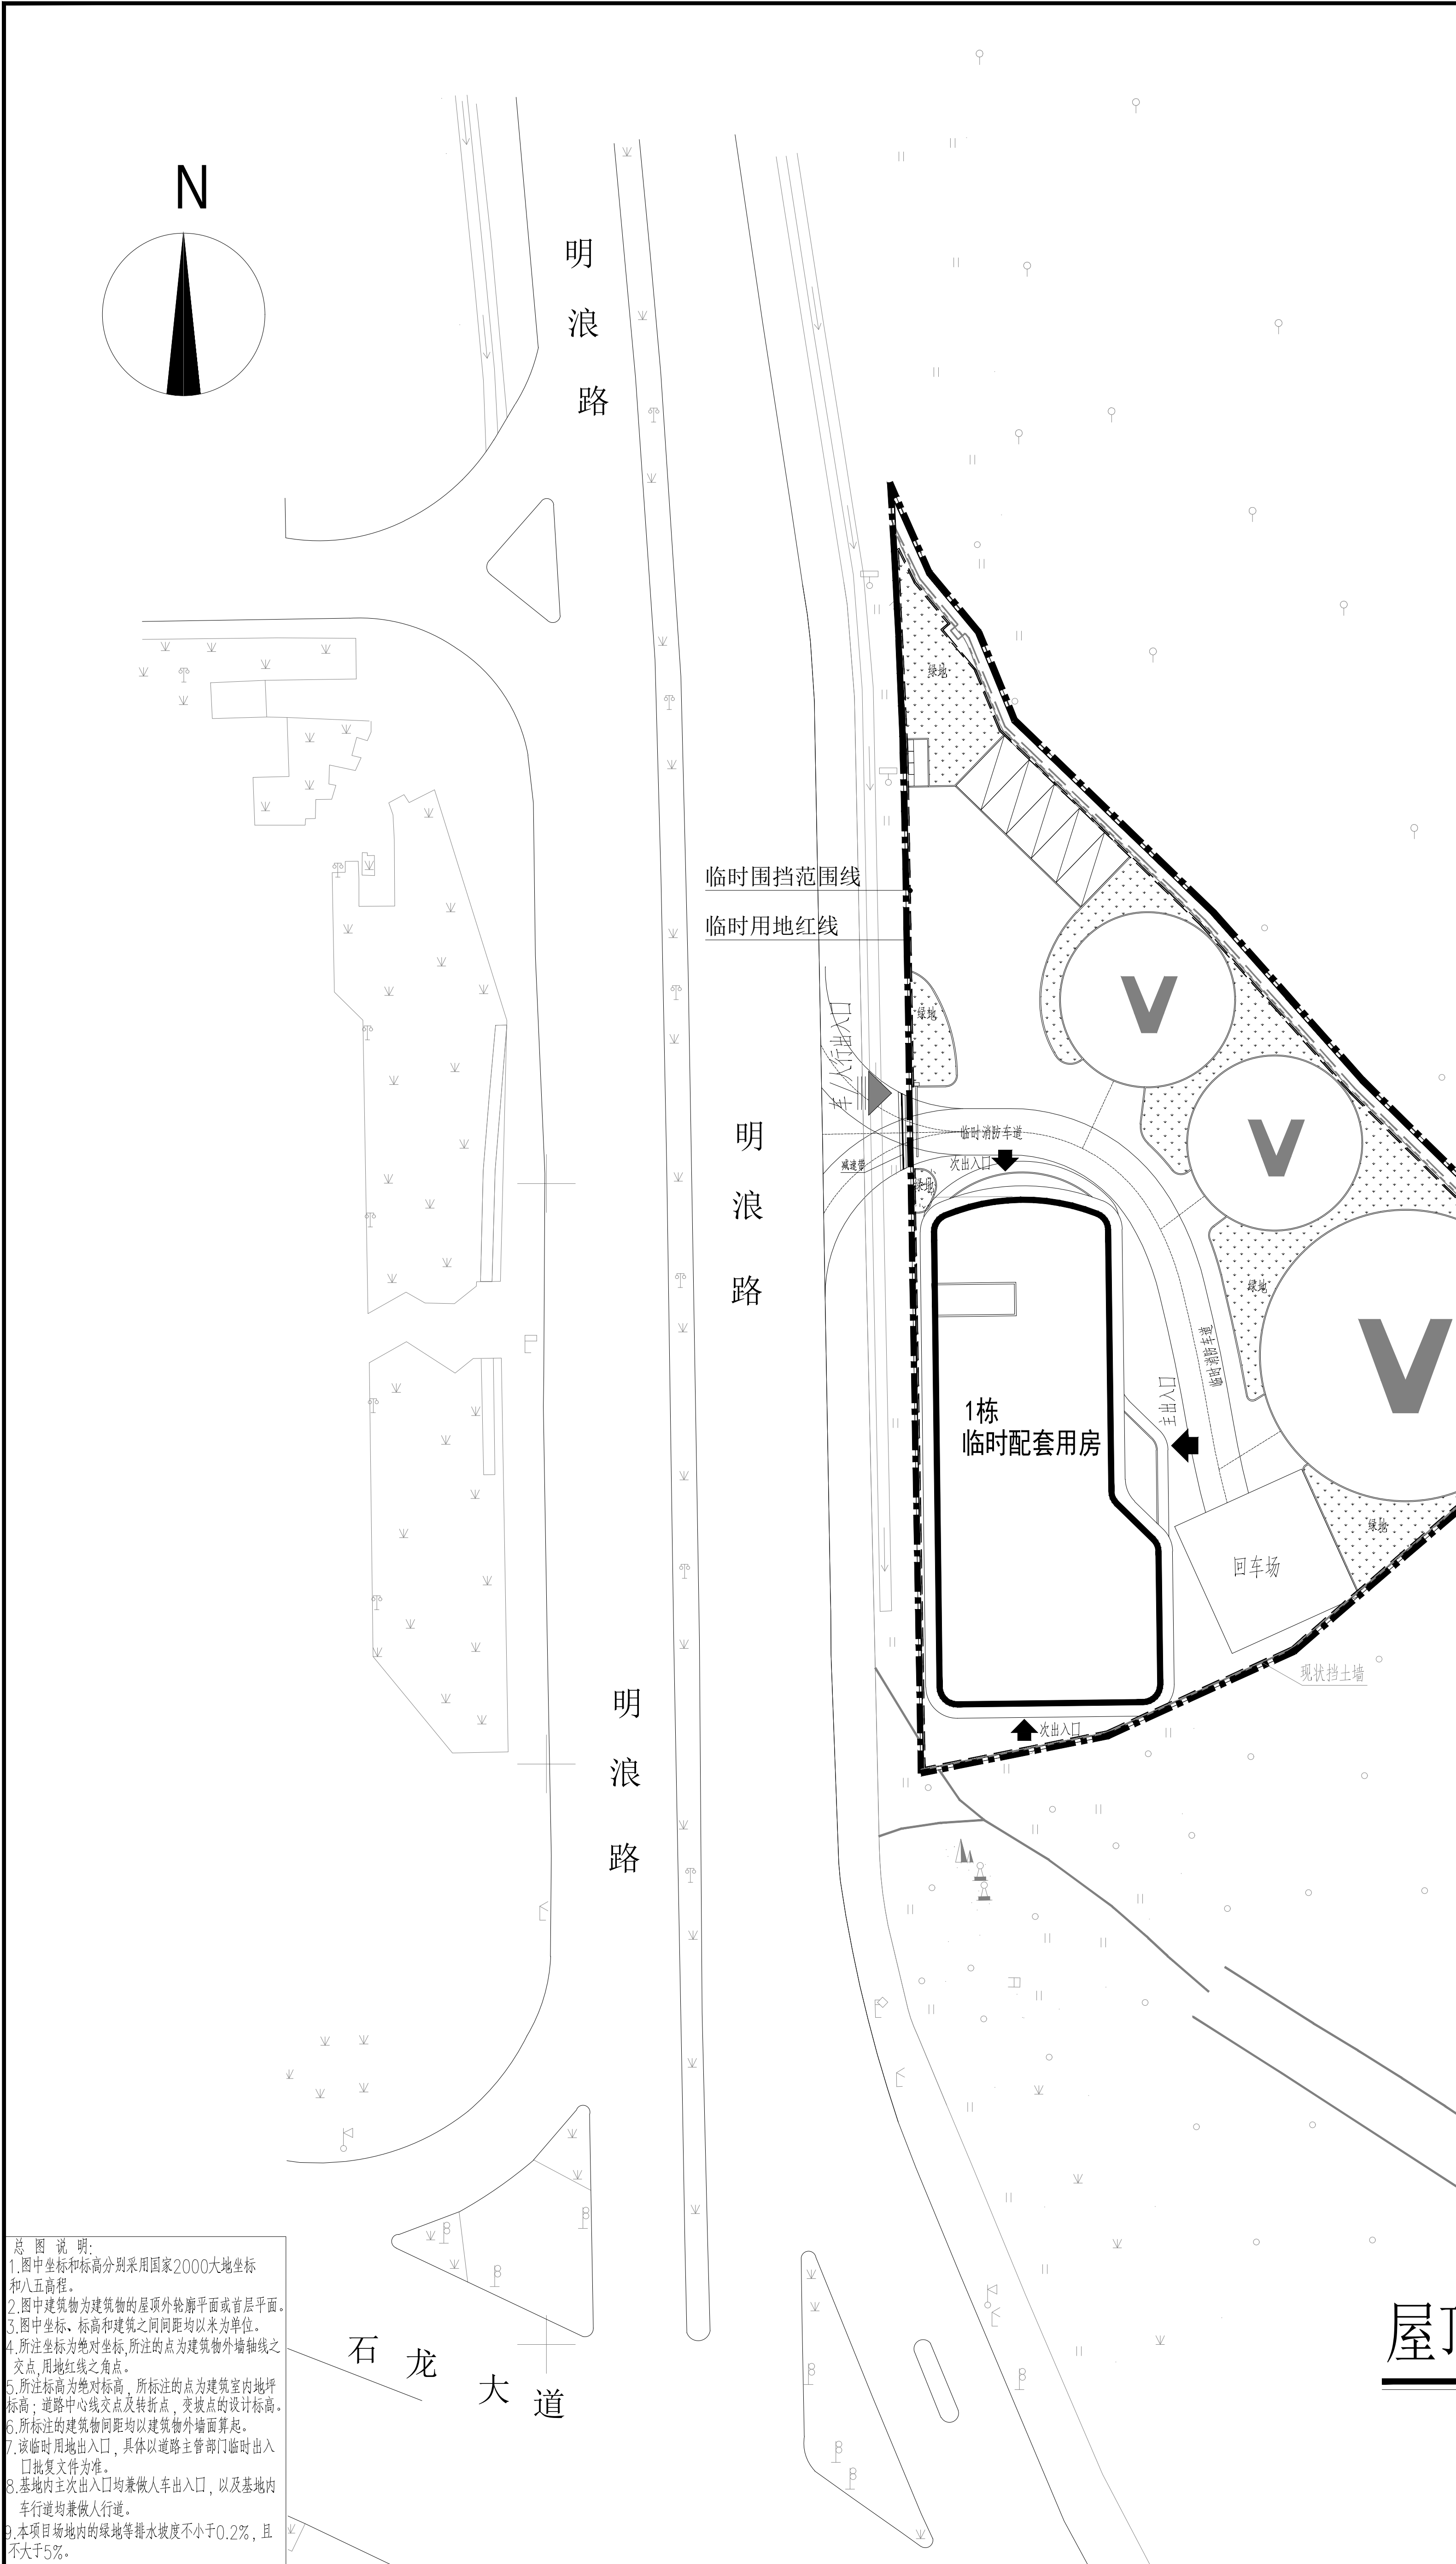

屋顶总平面图 1:500

设计单位 / Design Corporation					
源太建设 贵州源太建设有限公司 Guizhou Yantai Construction Co., Ltd. 贵阳市观山湖区金阳南路1号 市行政办公区; 建筑行业/公共、民用建筑; 工程设计专业乙级 证书编号: M820177309					
致力于提供专业的技术和一流的服务					
专用盖章 / Stamp Area					
版本 / Revision					
版次	修订内容	修订日期	修订人		
Rev.	Descriptions	Date	By		
建设地点 / Client					
深圳市龙华区大浪街道办事处					
项目名称 / Project Name					
龙华区低空综合起降场建设工程					
子项名称 / Branch Name					
屋顶平面图					
图纸名称 / Drawing Title					
图别	建方	出图日期	2026-08		
Drawing Type	Construction	Date			
设计阶段					
Design Stage	方案阶段	消防图章			
	第1版	审核人			
工程编号	20251288	比例/缩尺	1:500		
Contract No.		Drawing Number	JF-01		
项目成员					
Category	陈雄	陈雄	陈雄		
Professional Engineer	陈雄	陈雄	陈雄		
Non-Engineered	陈雄	陈雄	陈雄		
校对	吴步维	吴步维	吴步维		
检查	陈雄	陈雄	陈雄		
设计	陈雄	陈雄	陈雄		
Design					
会签栏 / Confirmation					
总工程师	强电	弱电	暖通		
Assistant	强电	弱电	暖通		
结构	给排水	燃气	燃气		
Structure	给排水	燃气	燃气		