
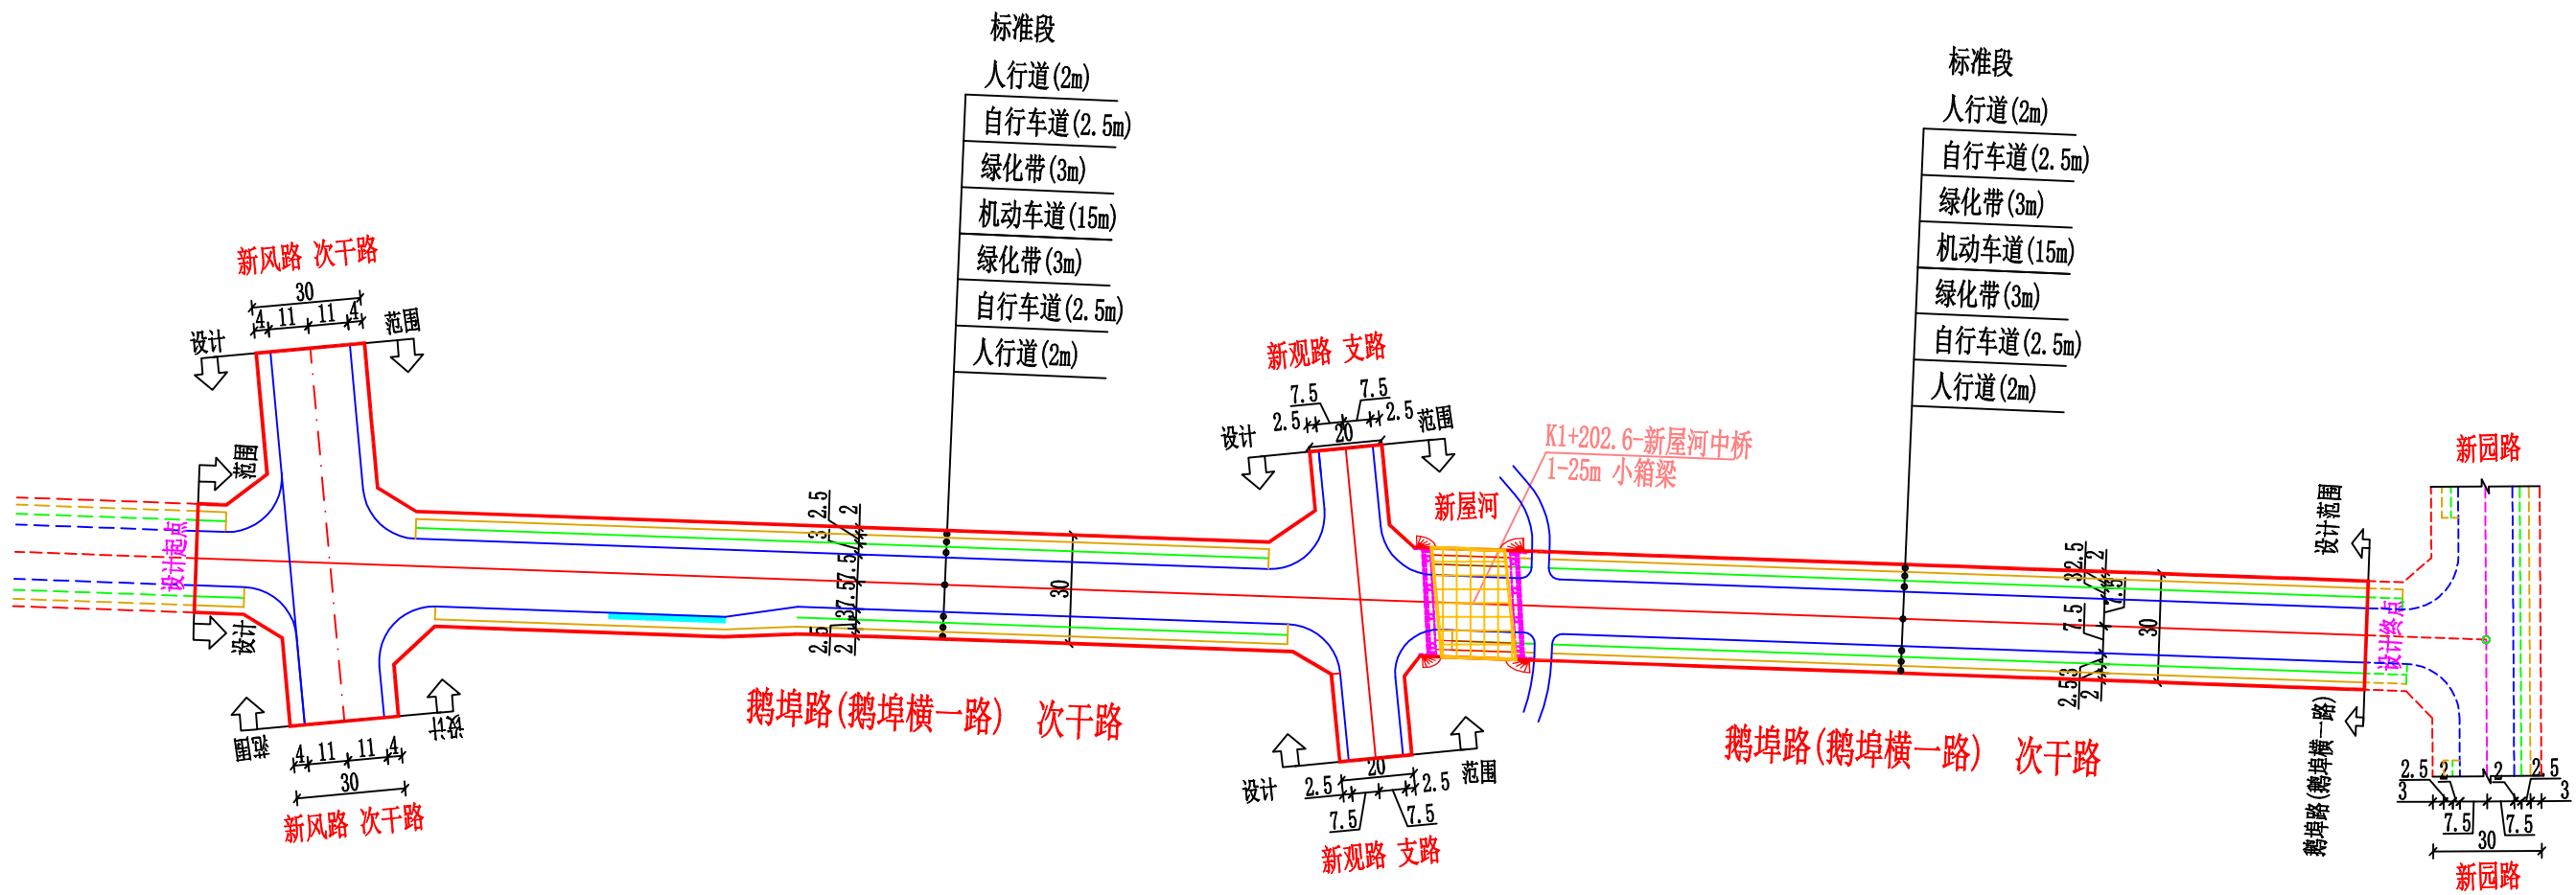


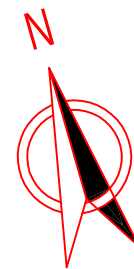

项目负责人	张利强
道路桥梁	张利强
给水排水	张利强
暖通照明	张利强
交通工程	张利强
绿化工程	张利强
工程审核	张利强
工程复核	张利强
工程设计	张利强
工程制图	张利强

中国华西工程设计建设有限公司
中建基础设施勘察设计建设集团有限公司

深汕特别合作区鹅埠路(鹅埠横一路)工程
道路工程
道路总平面图

设计	王永棋	设计阶段	施工图(修编稿)
复核	方国	图号	SGDL0105
审核	张静	日期	比例 1:2000