


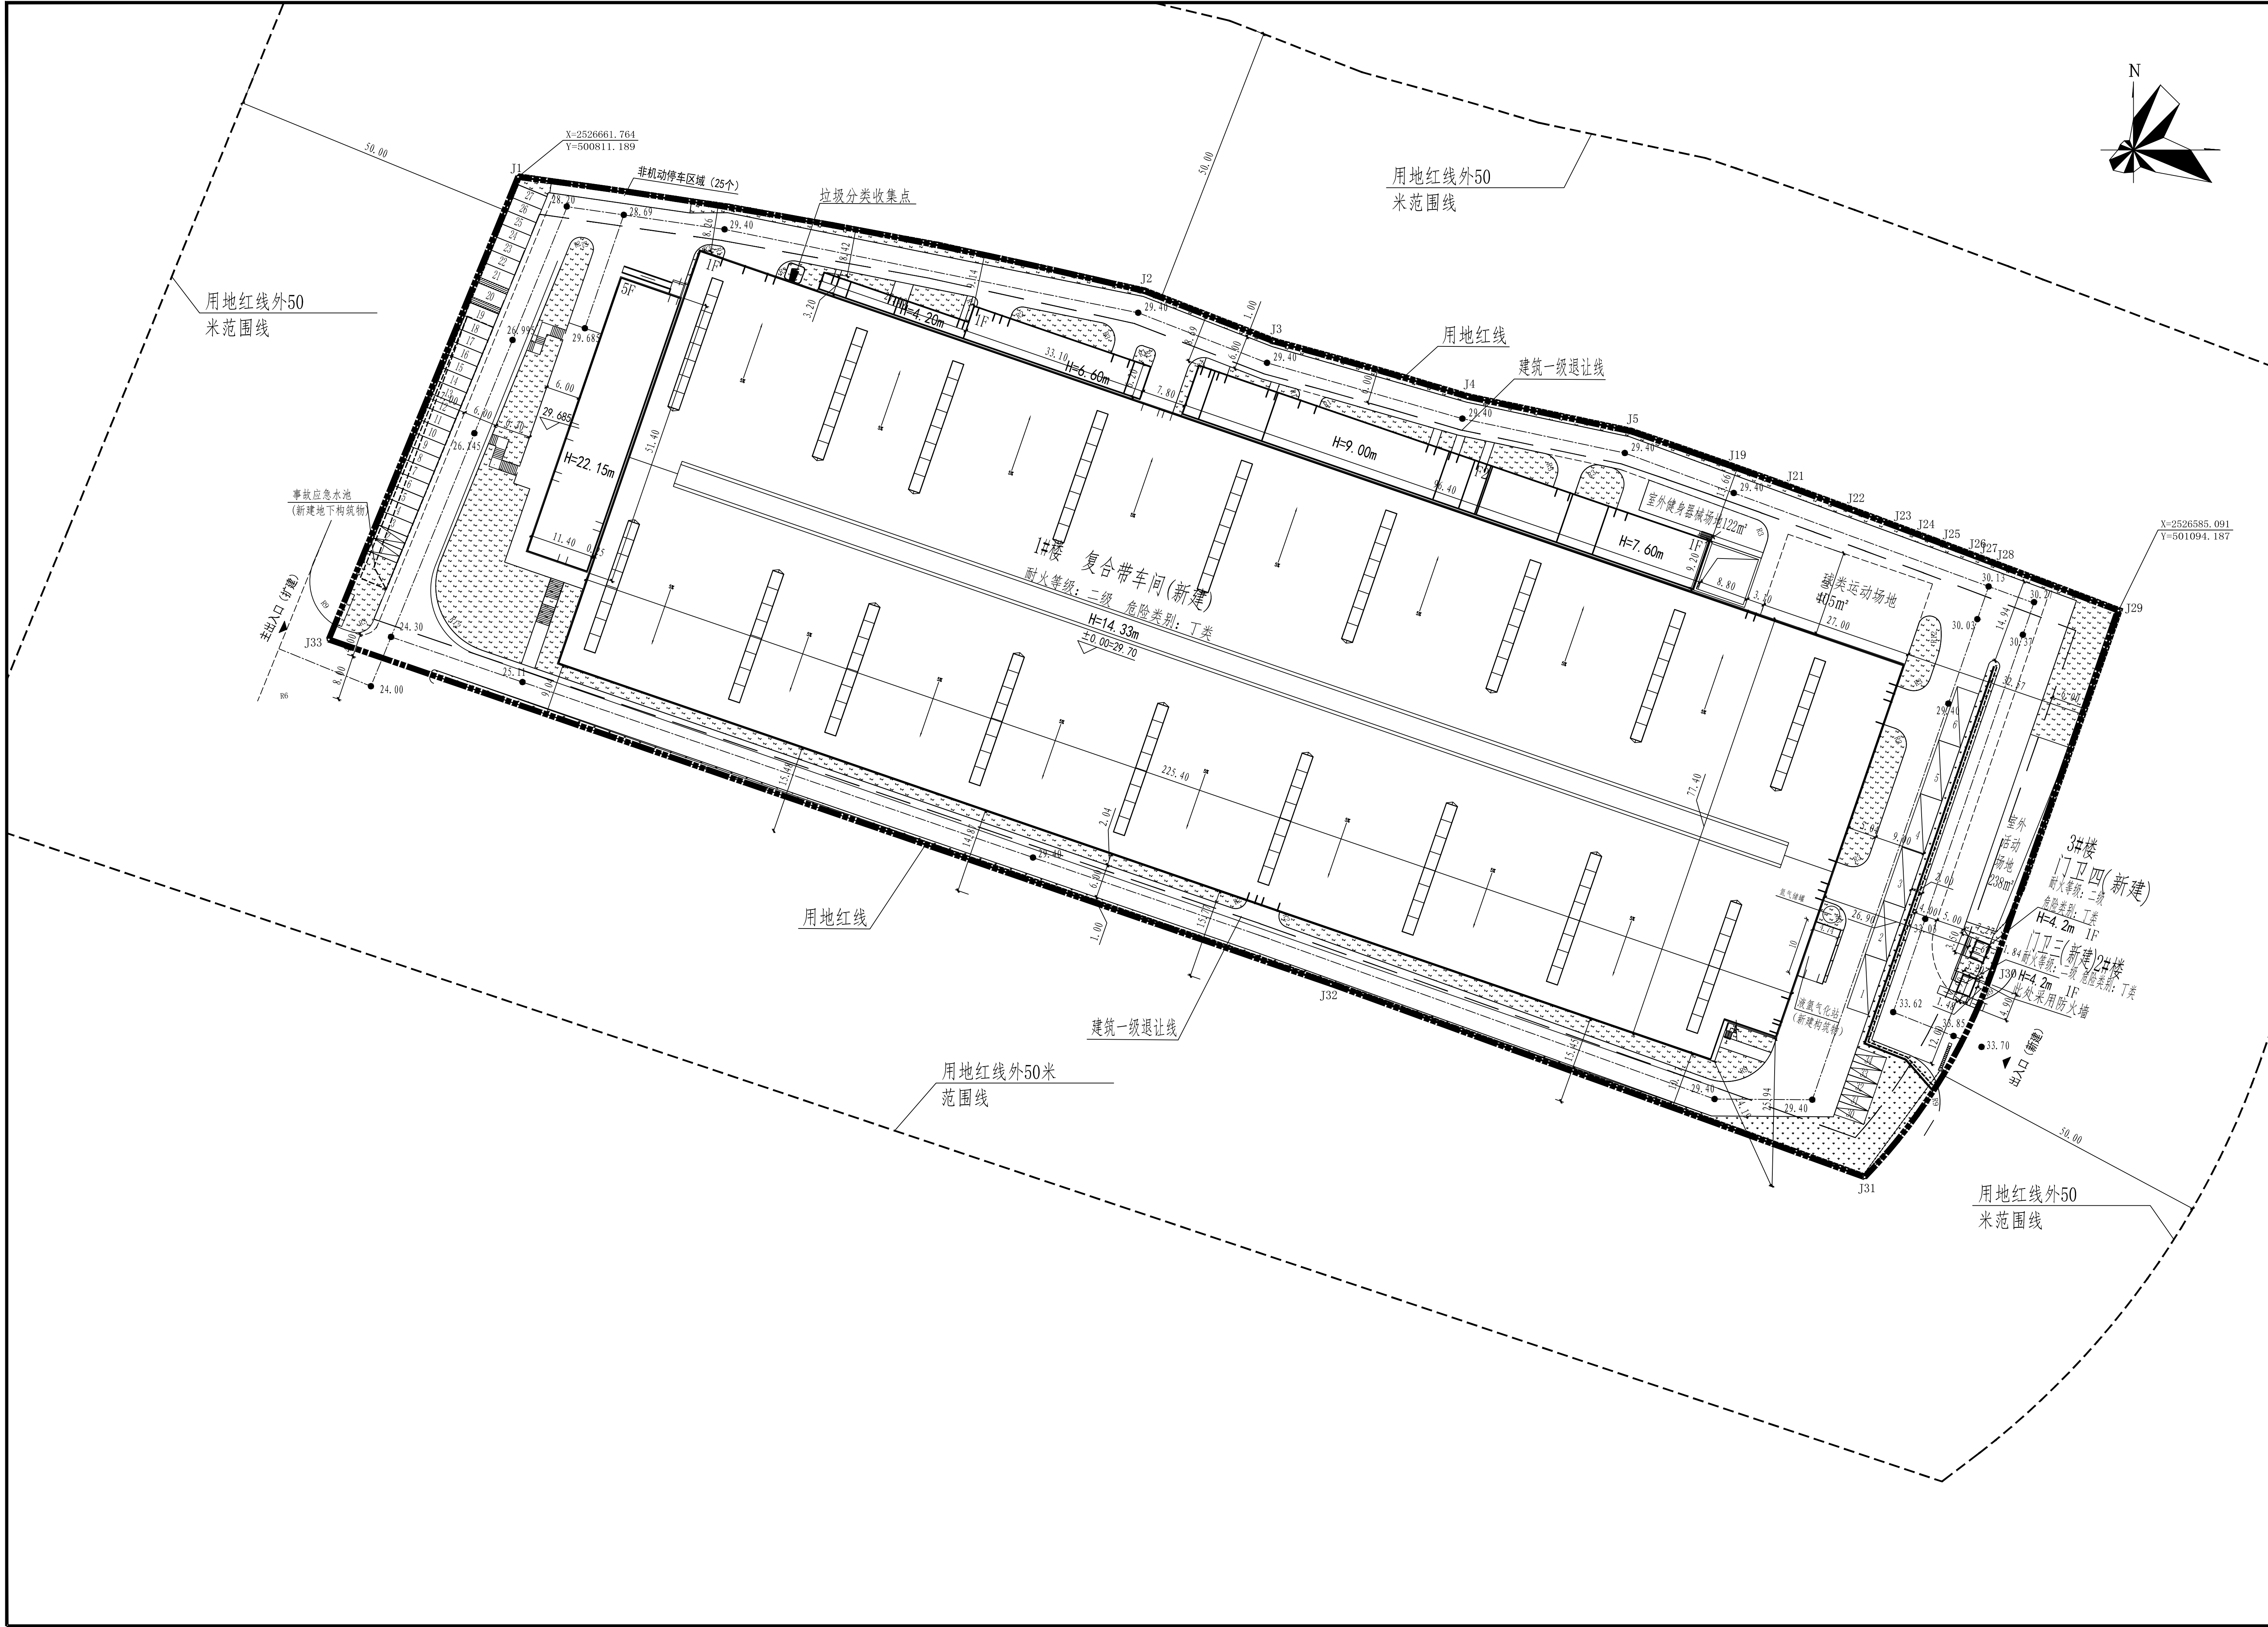

主要技术经济指标表							
一、项目概况							
项目名称	高端金属复合材料扩产项目(暂定名)			用地单位	深汕特别合作区中金岭南新材料有限公司		
宗地号	E2025-0032			用地位置	深汕特别合作区(鹅埠片区)		
二、主要技术经济指标							
建设用地面积(m ²)		30510		总建筑面积(m ²)		36116.60	
容积率/规定容积率(m ²)		1.184 /1.168		计容积率建筑面积(m ²)		36116.60	
地上规定建筑面积(m ²)		22665.11		不计容积率建筑面积(m ²)		/	
地下规定建筑面积(m ²)		/		地上核减建筑面积(m ²)		12971.66	
地上核增建筑面积(m ²)		479.83		地下核减建筑面积(m ²)		/	
地下核增建筑面积(m ²)		/		建筑覆盖率		62.76 %	
最大层数(地上/下)		5层 / 0层		建筑基底面积(m ²)		19146.92	
建筑最高高度(m)		22.15		机动车停车位(地上/下)(含充电桩车位)(辆)		47(地上47其中充电桩车位23/地下0)	
绿化覆盖率		10.40 %		自行车停车位(地上/下)(辆)		25(地上25、含充电10/地下0)	
绿地面积/折算绿地面积(m ²)		3172.57 /0					
三、本期建筑面积及分配				建筑功能		建筑面积(m ²)	
						规定	核减
总建筑面积(m ²) 36116.60		计容积率建筑面积(m ²) 36116.60	计规定容积率 建筑面积(m ²) 35636.77	厂房(新建)	22646.91	12971.66	35618.57
				门卫室(新建)	18.20	/	18.20
		地上核增建筑面积(m ²)479.83	变配电房(新建)	447.12			
			屋面楼梯间(新建)	32.71			
			不计容积率建筑面积(m ²) 0	地下核增建筑面积(m ²) 0	/	/	
四、本期地上建筑分栋指标							
栋号	高度m	层数	规定功能	规定面积(m ²)	核减面积(m ²)	核增功能	核增面积(m ²)
1#楼	22.15	1层(2/5层)	复合带车间(新建)	22646.91	12971.66	变配电间、屋顶楼梯间	479.83
2#楼	4.20	1层	门卫三(新建)	9.10	/	/	/
3#楼	4.20	1层	门卫四(新建)	9.10	/	/	/

图 例

新建建筑物

新建构筑物

新建绿化

新建道路

停车位

挡土墙

说明

1. 本项目设计符合《深圳市城市规划标准与准则》(2025年)、《深圳市建筑设计规则》(2024年)、《建筑设计防火规范》(GB50016-2014)(2018年版)、《建筑防火通用规范》(GB55037-2022)等相关规范;

2. 日照间距:本项目内无新建住宅,无日照要求;

3. 日照间距:本项目内无新建住宅,无日照要求;

4. 用地红线范围以甲方提供的规划用地红线图为准,本项目用地红线范围、面积应以正式核发的建设用地规划许可证为准;

5. 道路开口:最终以规划部门批复的工程规划许可(路口)为准;

6. 用地红线外的道路标高以实际道路为准;

7. 图中所示景观环境仅为示意,具体设计详见景观专业图纸;

8. 挡土墙及放坡有需详见岩土工程设计图纸;

9. 围墙图详见围墙设计图纸;

10. 图中坐标、尺寸及标高单位以m计。

项目用地位于深汕特别合作区(鹅埠片区),用地西侧临新风路,东侧临新风路,南侧为中金岭南新材料有限公司现有厂区,北侧临深东大道。

项目用地目前南部为中金岭南新材料有限公司现有厂区,本项目用地基本平整。

设计单位
DESIGN COMPANY

中色科技股份有限公司
CHINA NONFERROUS METALS PROCESSING
TECHNOLOGY CO., LTD

中国 洛阳 西苑路1号 471039
1 XIUYUAN RD., LIUYANG 471039 P.R.C

资质等级: 甲级 证书编号: A141011100

工程名称
PROJECT NAME

高端金属复合材料扩产项目(暂定名)

子项名称
SUBITEM NAME

图纸名称
DRAWING DESCRIPTION

屋顶总平面布置图

公司出图专用章
OFFICIAL STAMP

注册执业签章
REGISTER ENGINEER STAMP

项目负责人
PROJECT MANAGER

(姓名)
(NAME)

于金华

(签名)
(SIGNATURE)

(日期)
(DATE)

2026-07-16

审 定
APPROVED BY

审 核
CHECKED BY

专 业 负 责 人
GENERAL DESIGNER

设 计
DESIGNED BY

专 业
SPECIALITY

设计日期
DESIGN DATE

版 次
REVISION

WXS编号
WXS NO.

图 号
DRAWING NO.

牛丽英

柴竟妍

徐文文

徐文文

设计阶段
DESIGN STAGE

比 例
SCALE

图纸规格
DRAWING SIZE

1:500

1.5

规划报批