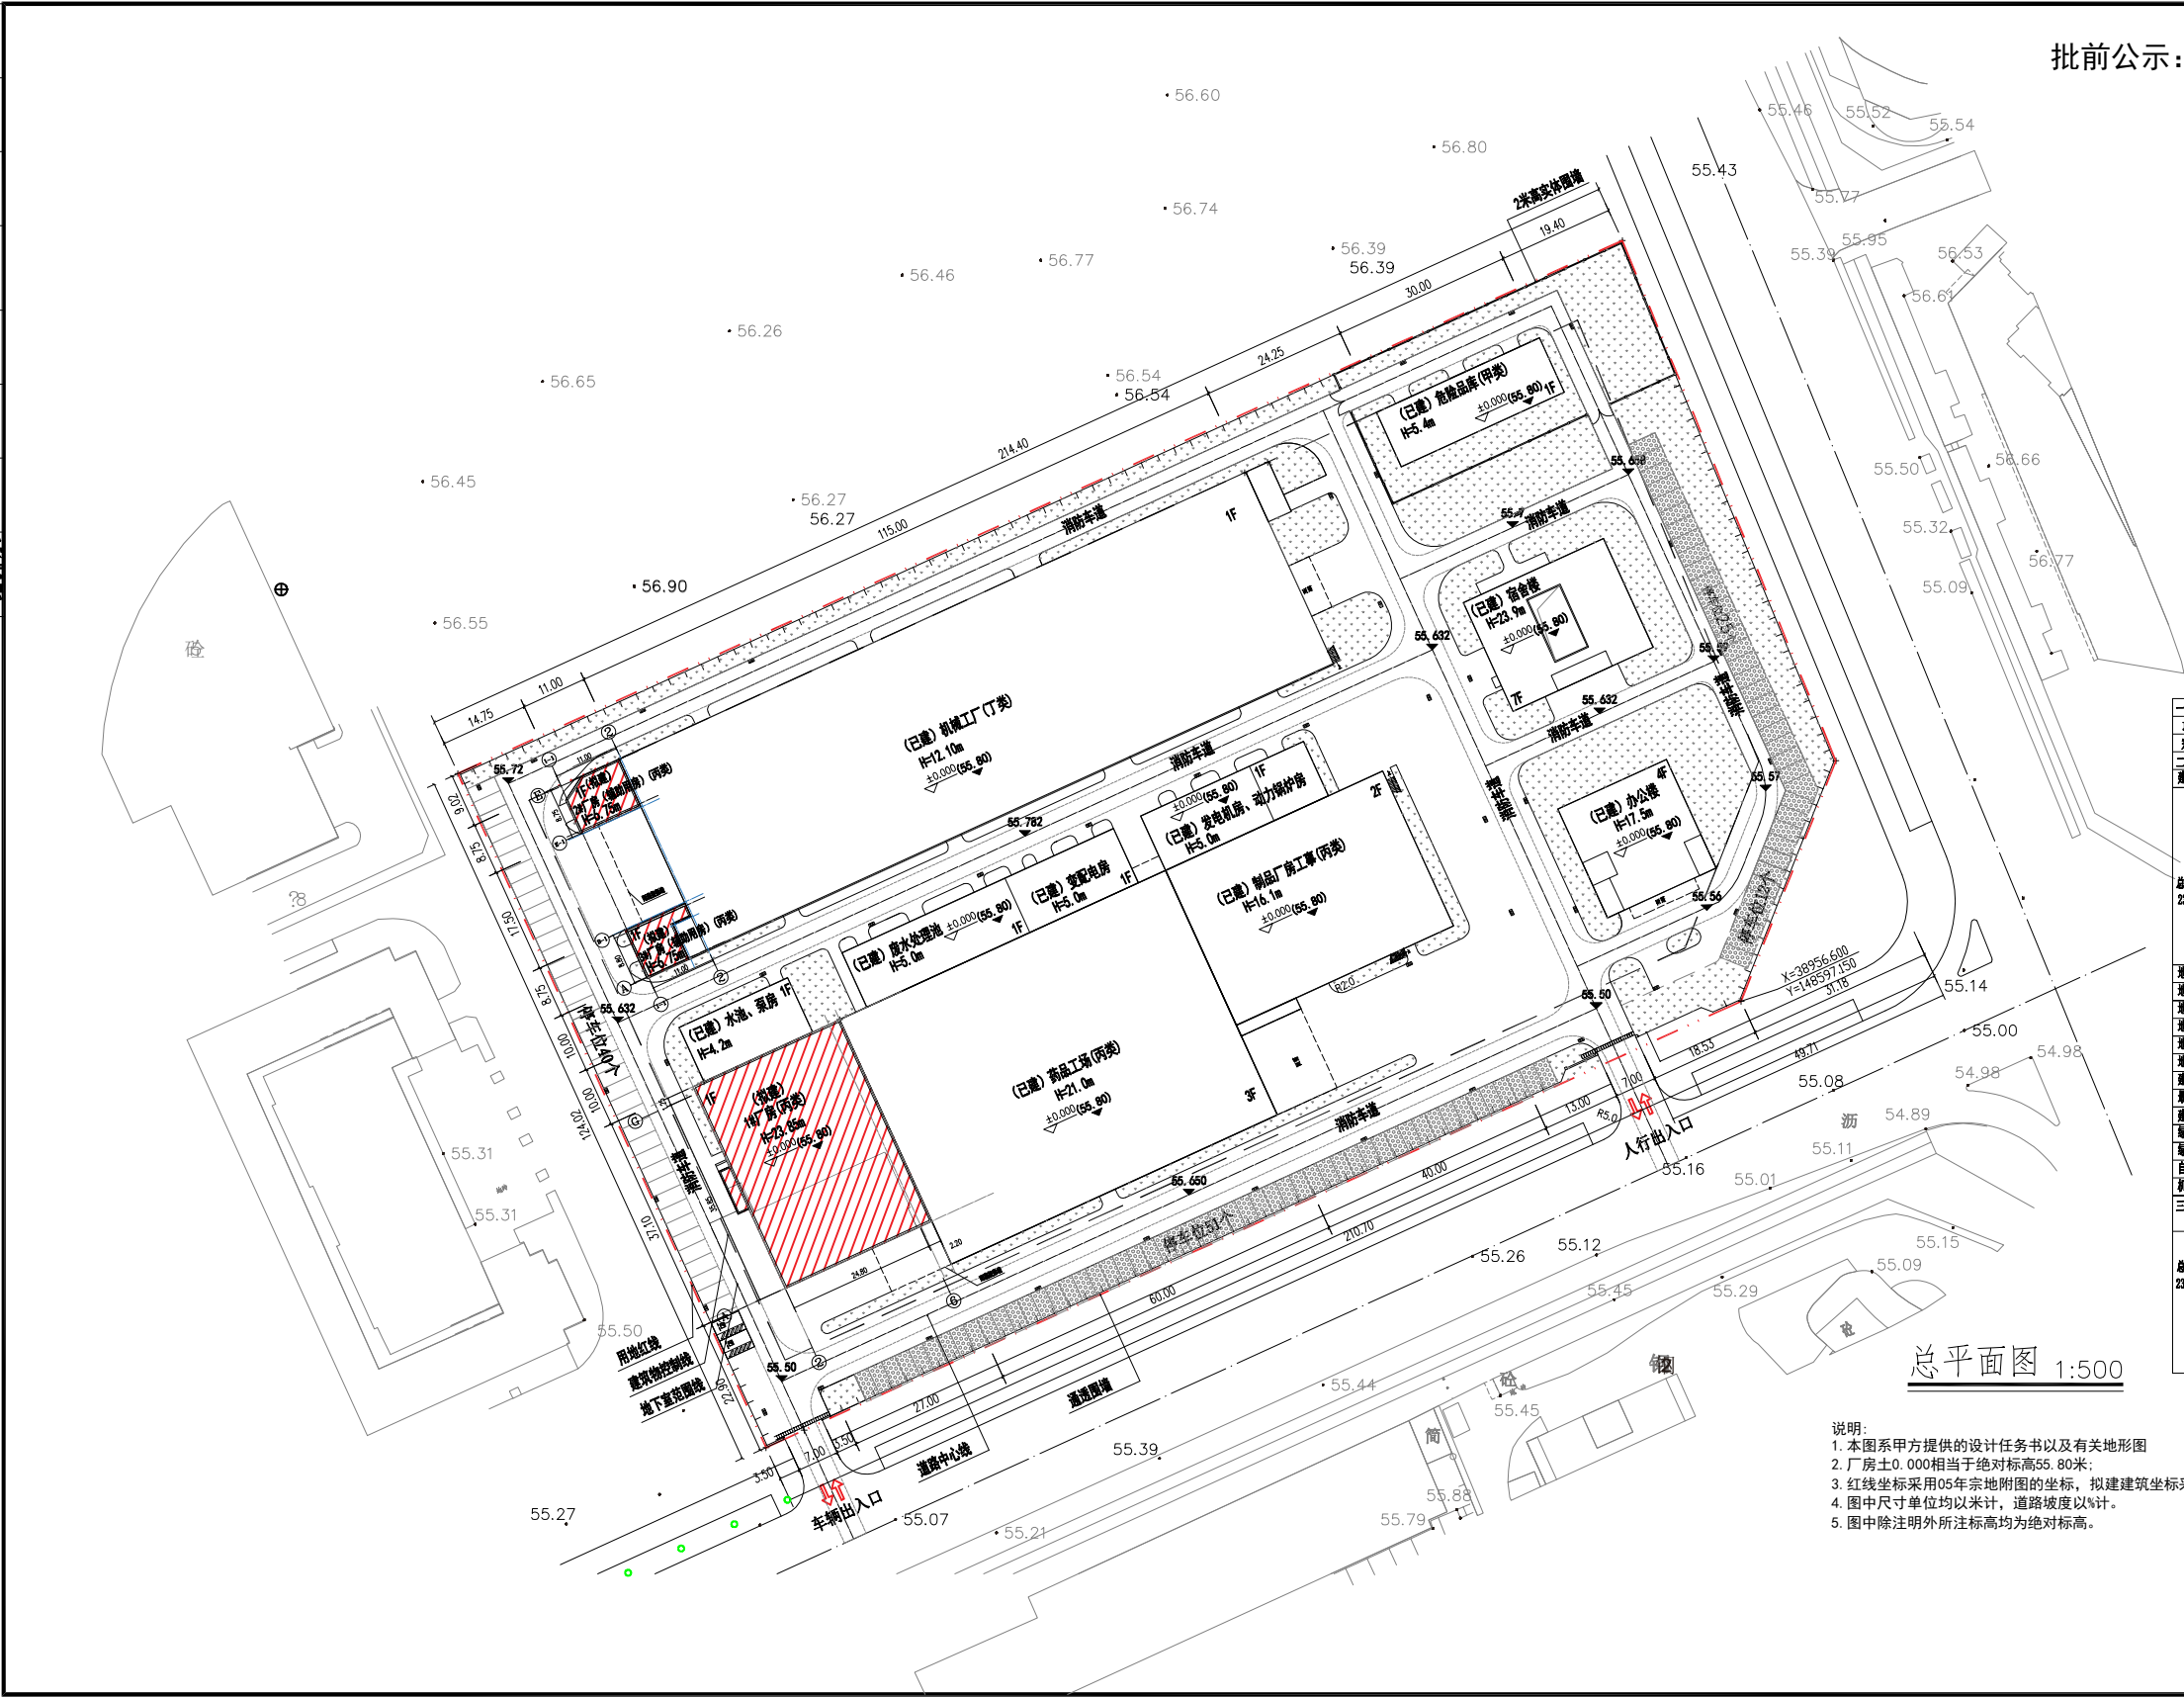


专业名称	实名	签名	日期
专业建筑构造			
专业建筑结构给排水			

[illegible]

	用地红线		
	建筑控制线		
	地下车轮廓线		
	建筑、道路及用地红线坐标		
	道路及转弯半径		
	已建建筑轮廓线		
	拟建建筑轮廓线		
	建筑编号及建筑主要信息		

说明:

1. 本图系甲方提供的设计任务书以及有关地形图
2. 厂房土0.000相当于绝对标高55.80米;
3. 红线坐标采用05年宗地附图的坐标, 拟建建筑坐标采用2000坐标系;
4. 图中尺寸单位均以米计, 道路坡度以%计。
5. 图中除注明外所注标高均为绝对标高。

 深圳市鹏之艺 建筑设计有限公司 Shen Zhen PENGZHIYI Architecture Design CO., LTD.	
城乡规划编制甲级，证书编号：自资规甲字Z2440015 建筑工程专业，证书编号：A144002081 市政行业（道路工程、排水工程、给水工程）专业乙级、 风景园林工程设计专项乙级，证书编号：A244002088	
施工图审查专用章：	
设计单位出图章：	
个人执业注册章：	
建设单位 CONSTRUCTION UNIT	
上村工业（深圳）有限公司	
工程名称 PROJECT	
上村工业三期新建厂房工程	
子项目	SUB PROJECT
工程编号 PROJECT NO.	PZY26-J0004
总设计师 DESIGN PRINCIPAL	许兰启 许兰启
审定 CHECKED BY	谢宝炎 谢宝炎
审核 APPROVED BY	许兰启 许兰启
项目负责人 PROJECT CHIEF	许兰启 许兰启
专业负责人 SPECIALTY CHIEF	许兰启 许兰启
校对 REVIEWED BY	范文辉 范文辉
设计 DESIGN BY	吴佩贤 吴佩贤
图 名 DRAWING TITLE	
总平面图	
图纸编号 SHEET NO.	ZT-01
版次 NO. of Change	1
专业 Drawing Type	建筑
图幅 Drawing Size	A2+1/4
日期 DATE	2026. 07