


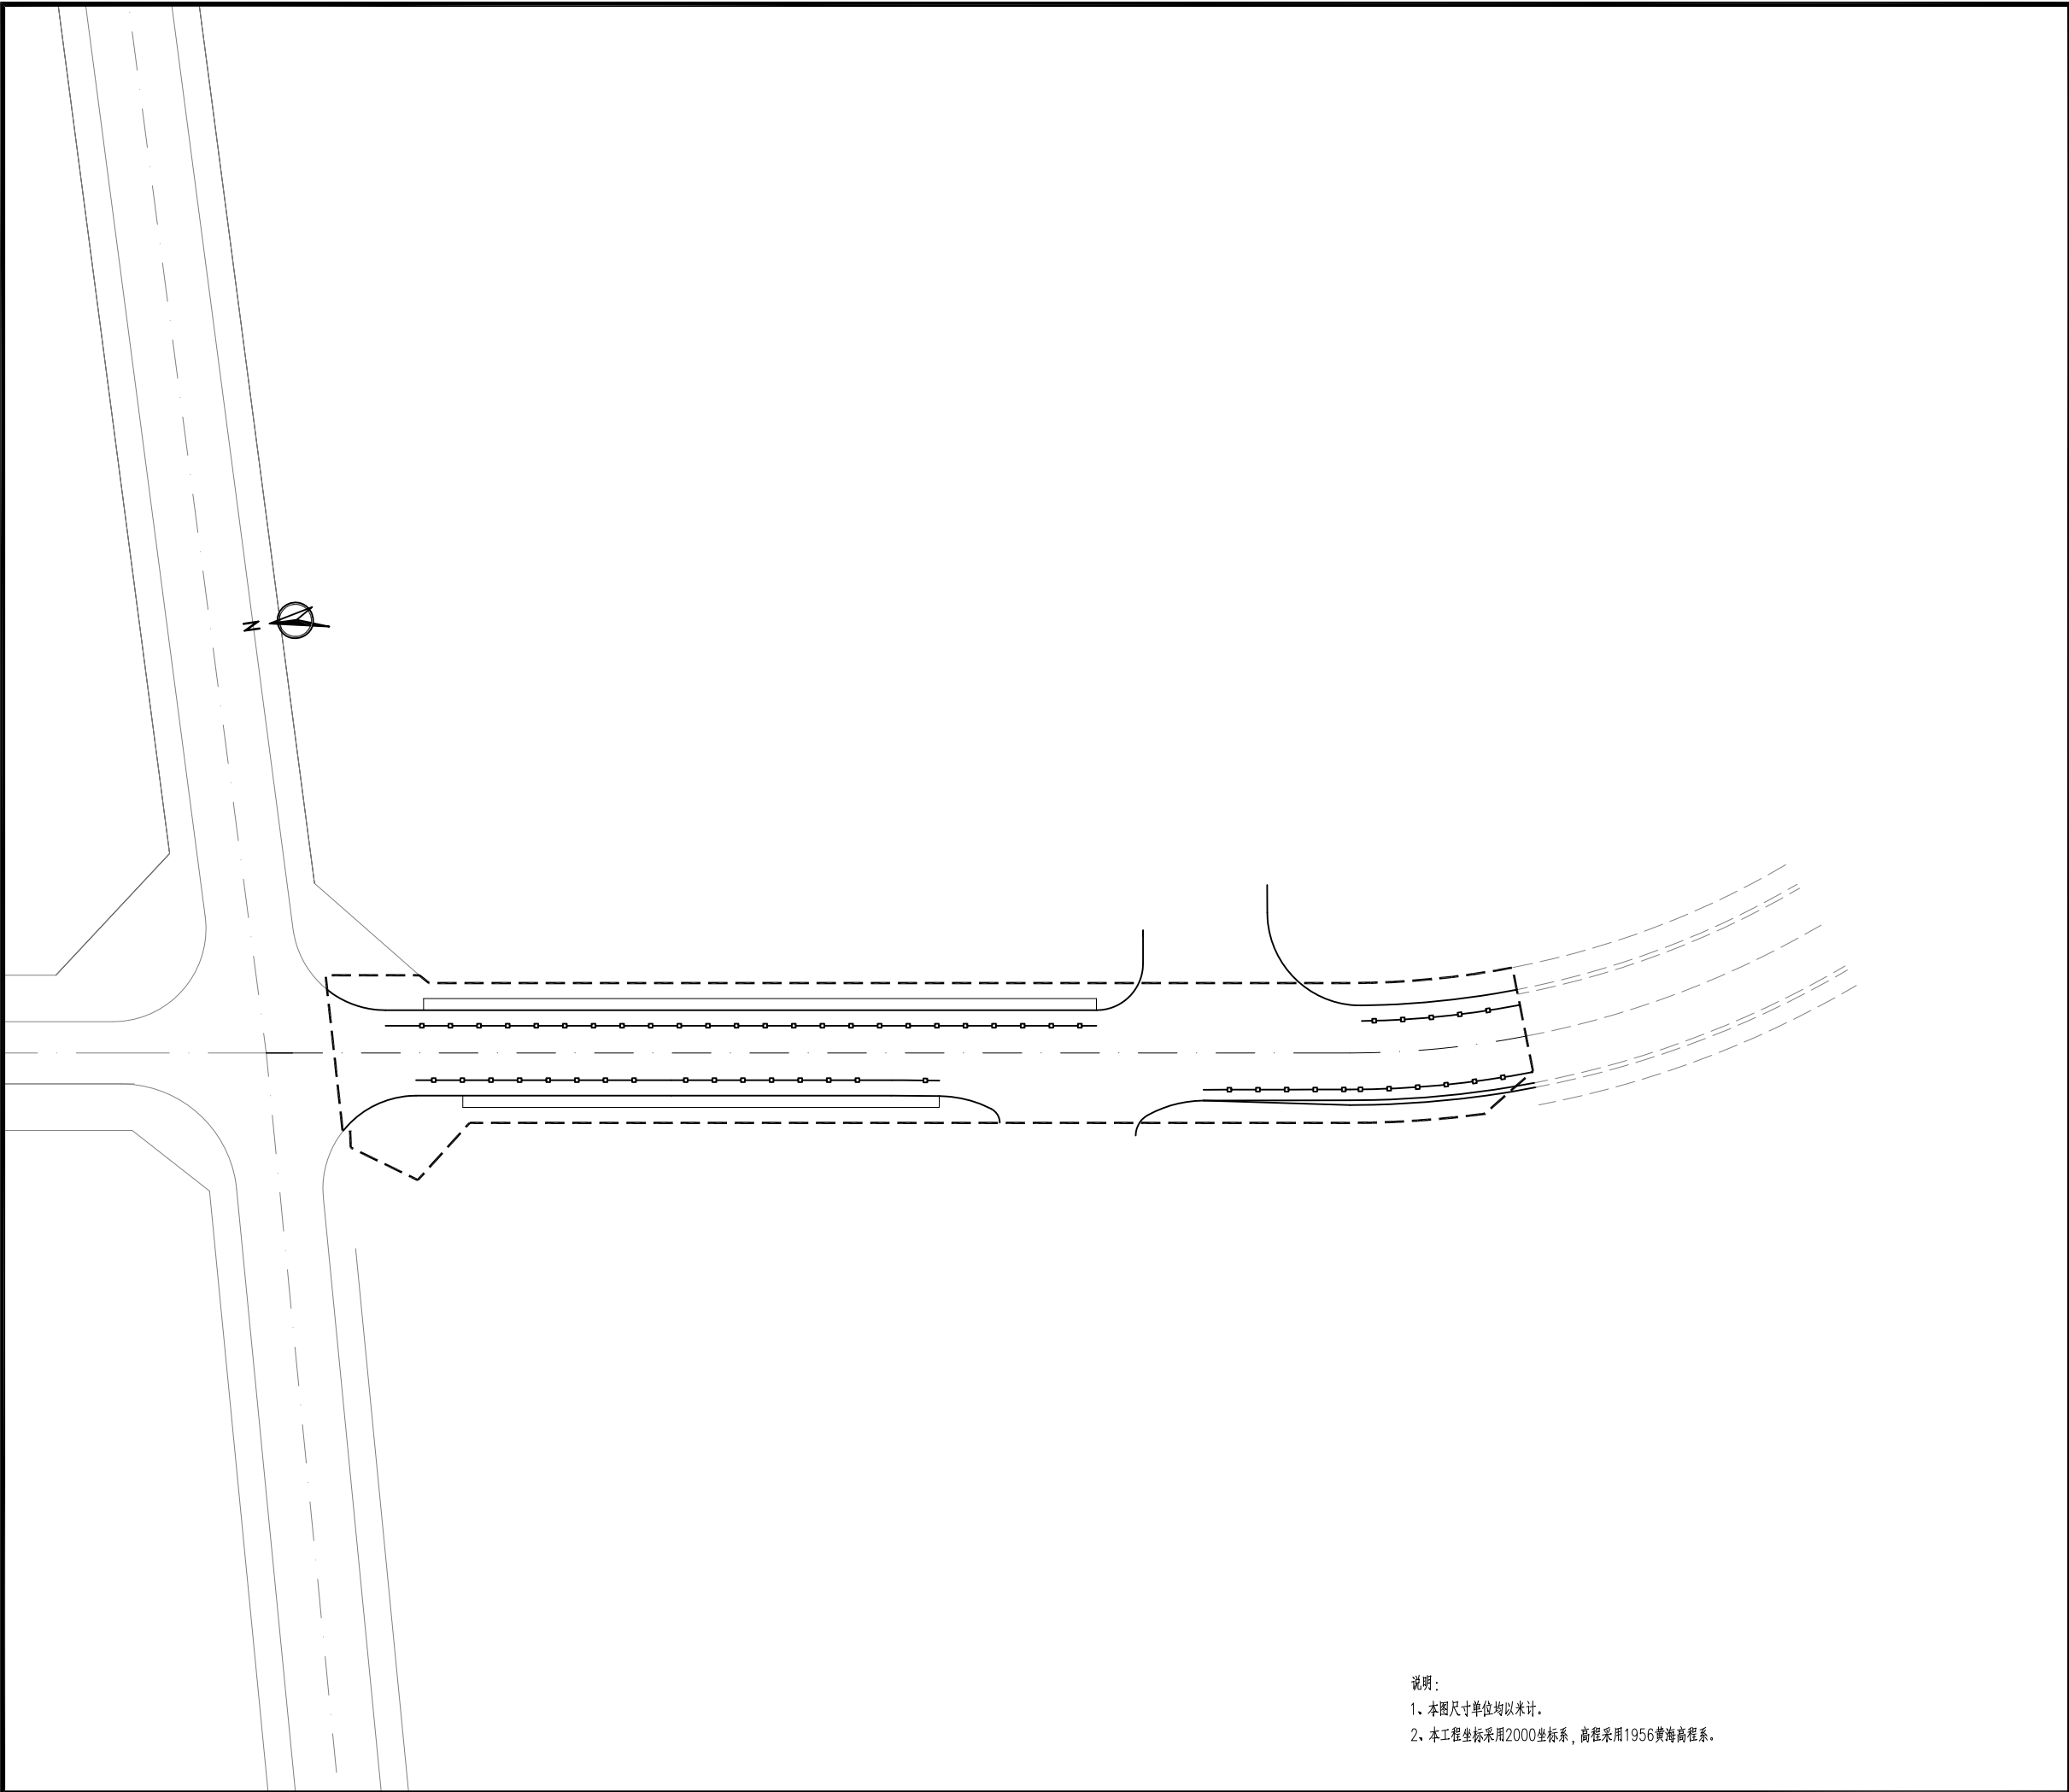

说明：
1、本图尺寸单位均以米计。
2、本工程坐标采用2000坐标系，高程采用1956黄海高程系。

附 注 NOTES		
审 定 APPROVED BY	尹 华	尹 华
审 核 REVIEWED BY	文 建 鹏	文 建 鹏
项目负责 PROJECT MANAGER	刘 晨	刘 晨
校 对 CHECKED BY	刘 晨	刘 晨
设 计 DESIGNED BY	符 策 岭	符 策 岭
制 图 TRACKED BY	符 策 岭	符 策 岭
工程名称 PROJECT 松岗街道洋富路（芙太路—外环高速）新建工程		
建设单位 CLIENT 深圳市宝深国际数字物流港有限公司		
图 名 TITLE 道路平面图		
版 次 REV. NO.	A	日 期 DATE 2025.09
图 别 CATEGORY	施工图	图 号 DRAWING NO. DL-04
深圳市勘察测绘院（集团）有限公司 SHENZHEN GEOTECHNICAL INVESTIGATION & SURVEYING INSTITUTE (GROUP) CO.,LTD.		
市政行业（给水工程、排水工程、道路工程、桥梁工程）专业 设计乙级证书编号：A244048262		