



项目概况：
项目名称：东进路（创文路至新明路段）市政道路工程
申请人：深圳市深汕特别合作区建筑工务署
用地面积：7869.52平方米
工程类型：市政工程
道路等级：城市支路
道路长度：343米
道路红线宽度：26米

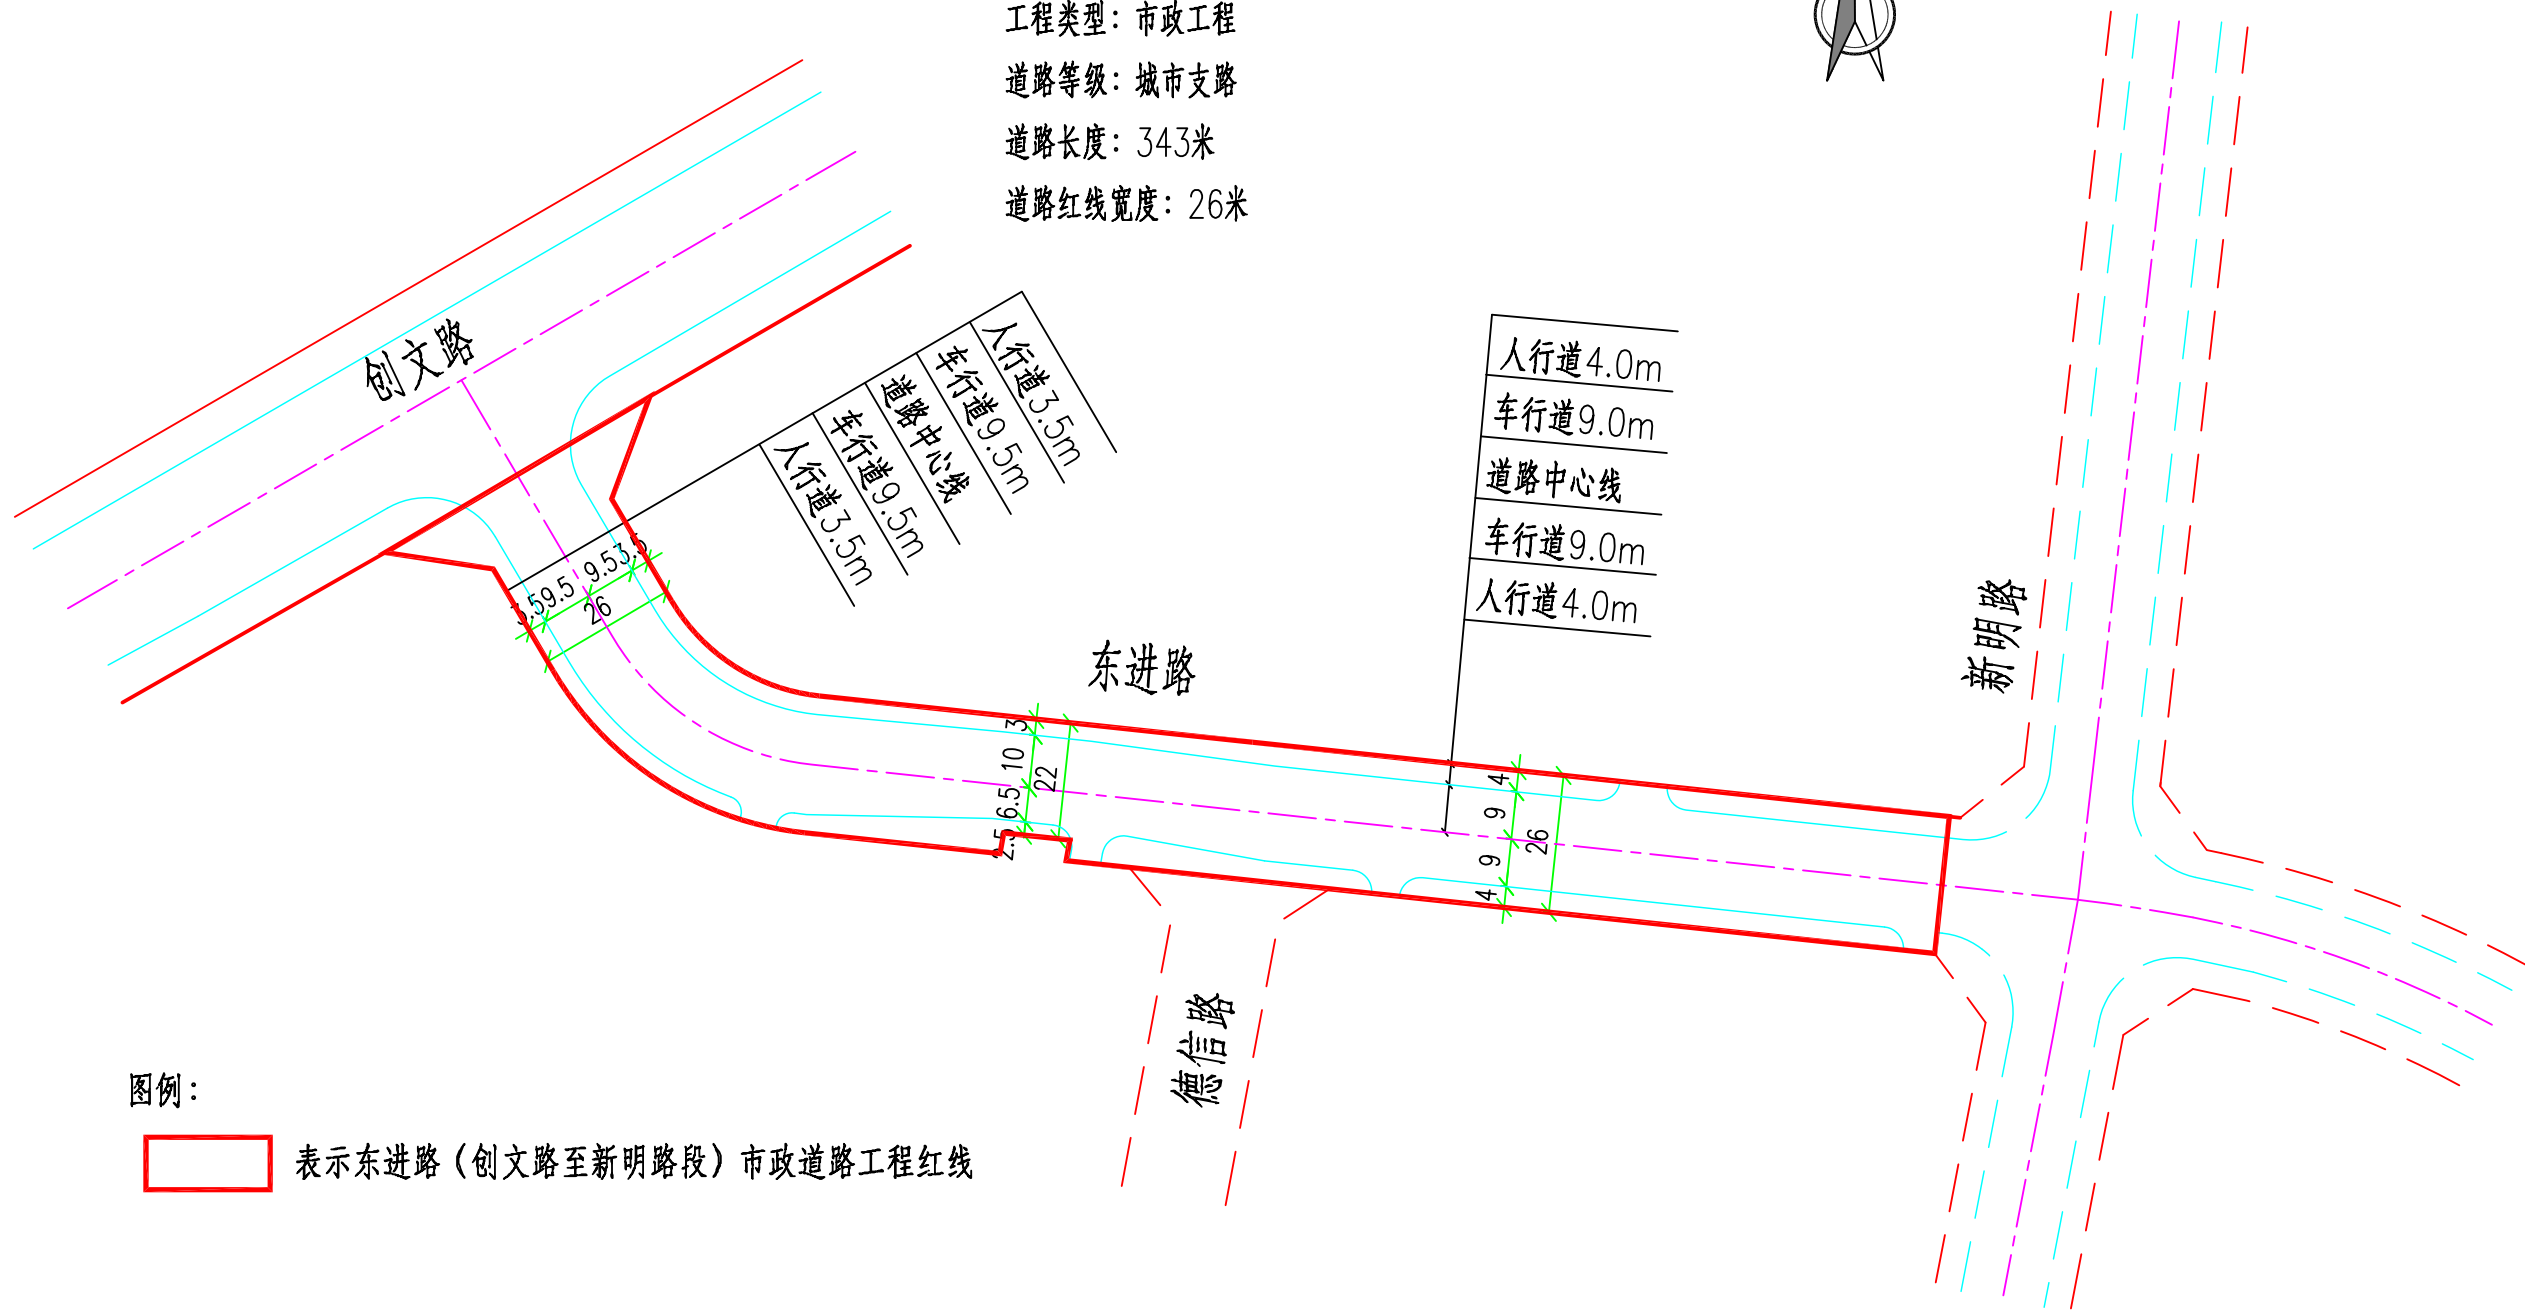

图例：
 表示东进路（创文路至新明路段）市政道路工程红线

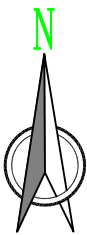

黄河勘测规划设计研究院有限公司
YELLOW RIVER ENGINEERING CONSULTING CO., LTD.

东进路（创文路至新明路段）
市政道路工程

道路总平面图

设计

校核

审查

审核

图号
日期

2026.09