


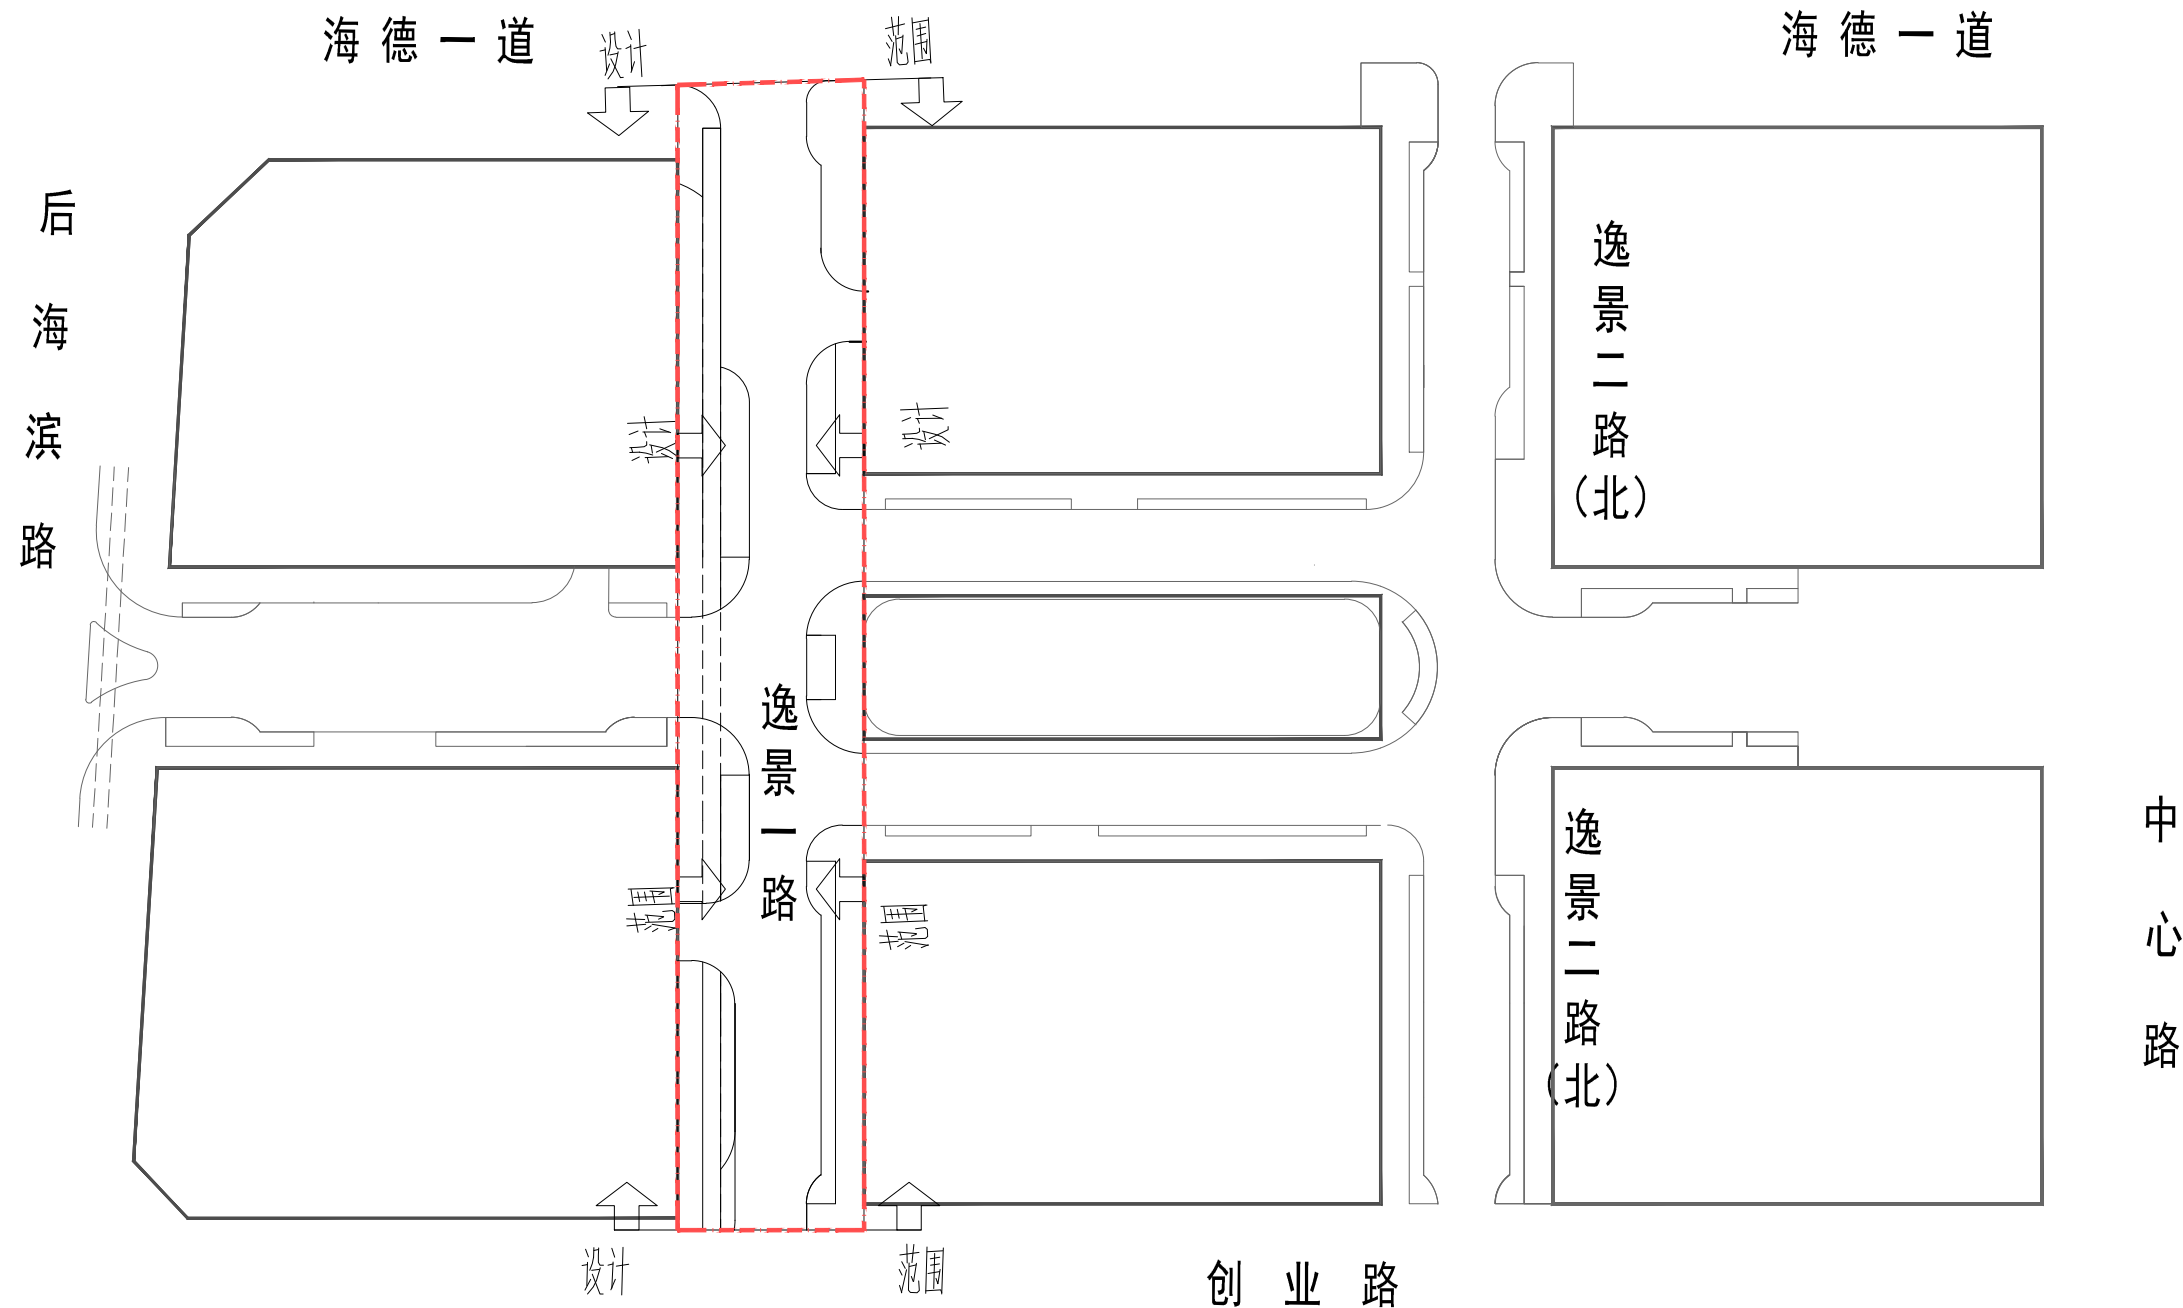

中誉设计有限公司
ZHONGYU CO. LTD OF DESIGN

建设单位 深圳市创信置业有限公司
工程名称 恒裕金融中心市政道路工程设计-逸景一路

图纸名称 道路总平面图
专业 道路
资质证书编号 甲级:A144003251

设计 陈伟
校核 黄文彪

专业负责 陈伟
项目负责人 陈伟

审核 沙蔚
审定 沙蔚

日期 2026.04
图号 DL-08