


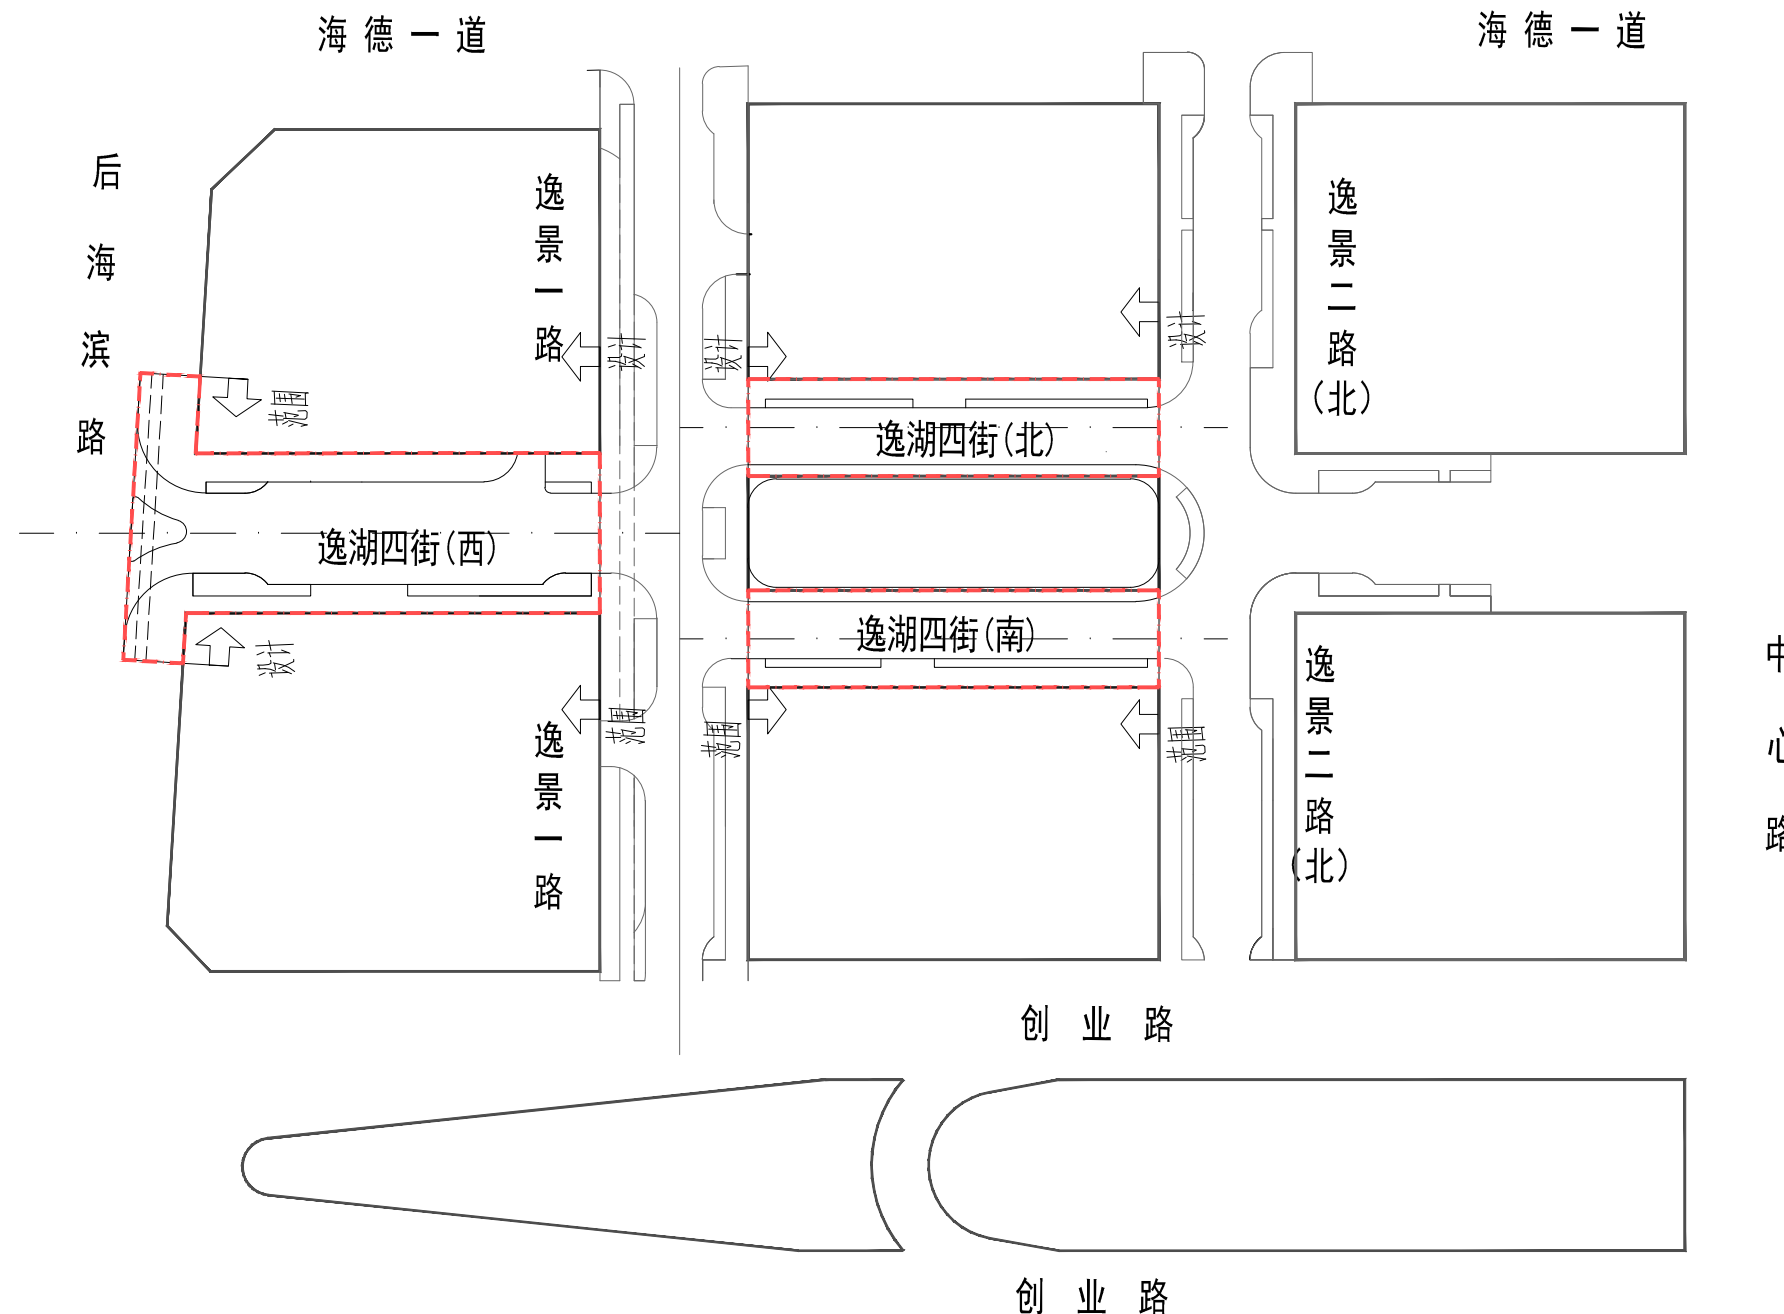

说明:
1、本图尺寸均以m计。
2、本图采用2000国家大地坐标系,高程系采用56黄海高程系。

登
会

比
例

施
工
图
设
计

设
计
阶
段



中誉设计有限公司
ZHONGYU CO. LTD OF DESIGN

建设单位	深圳市创信置业有限公司
工程名称	恒裕金融中心市政道路工程设计-逸湖四街

图纸名称	道路总平面图
专业	道路
资质证书编号	甲级:A144003251

设计	陈伟
校核	黄文虎

专业负责	陈伟
项目负责	陈伟

审核	沙蔚
审定	陈伟

日期	2026.04
图号	DL-09