
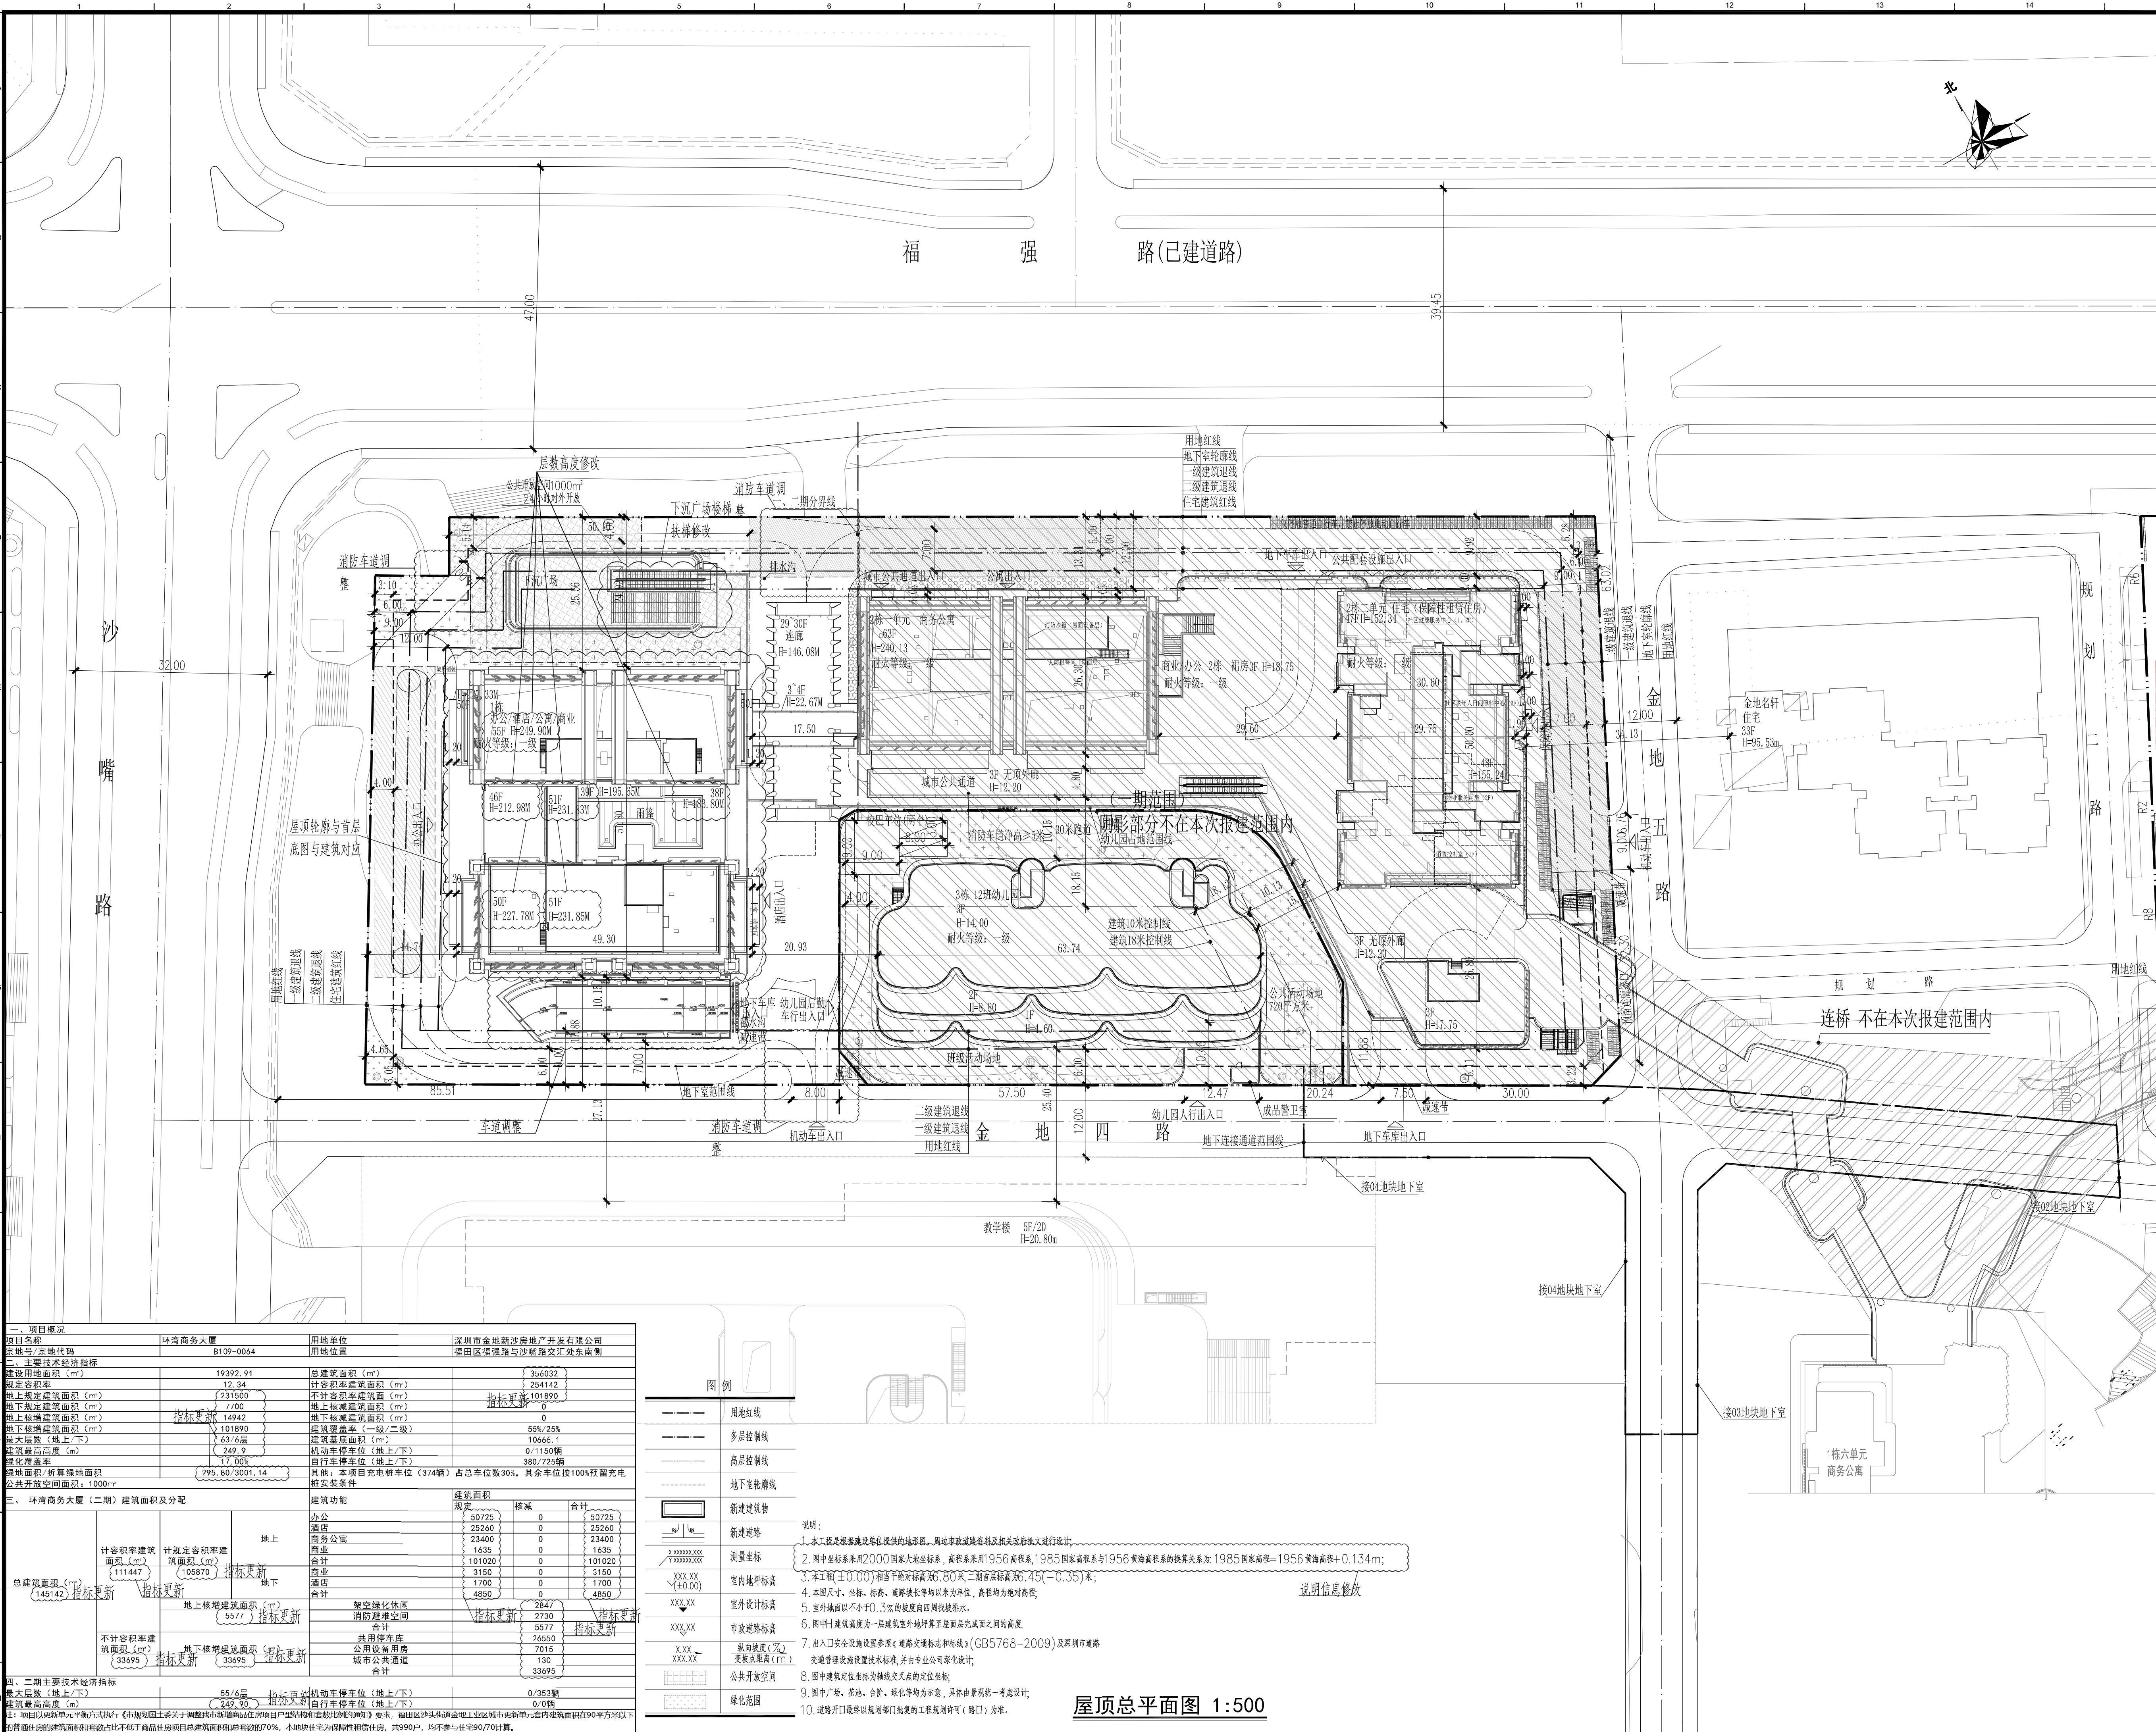


專業	姓名	日期	專業	姓名	日期	專業	姓名	日期	專業	姓名	日期
建築	張國強	11/11/2018	建築	張國強	11/11/2018	建築	張國強	11/11/2018	建築	張國強	11/11/2018
結構	張國強	11/11/2018	結構	張國強	11/11/2018	結構	張國強	11/11/2018	結構	張國強	11/11/2018
給排水	張國強	11/11/2018	給排水	張國強	11/11/2018	給排水	張國強	11/11/2018	給排水	張國強	11/11/2018
電氣	張國強	11/11/2018	電氣	張國強	11/11/2018	電氣	張國強	11/11/2018	電氣	張國強	11/11/2018
機械	張國強	11/11/2018	機械	張國強	11/11/2018	機械	張國強	11/11/2018	機械	張國強	11/11/2018
通訊	張國強	11/11/2018	通訊	張國強	11/11/2018	通訊	張國強	11/11/2018	通訊	張國強	11/11/2018
其他	張國強	11/11/2018	其他	張國強	11/11/2018	其他	張國強	11/11/2018	其他	張國強	11/11/2018

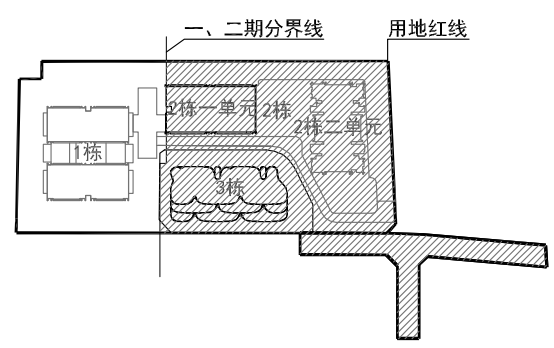

版本 / Revision		
版本号 Rev.	日期 Date	备注 Remark
A	2024.10.25	用于工规报建
A（修1）	2026.09.15	规划报建
注释 / Notes		
图中所有尺寸均以标注为准，除注明者外，图中标高以米（m）为单位，其余均以毫米（mm）为单位；施工前必须仔细阅读所有专业图纸，防止碰缺；施工前必须核对尺寸，无误后方可施工；所有设计变更须经主设计师同意。 All dimensions are as shown; All levels are indicated in meter, and the other dimensions are in millimeter unless noted otherwise; All drawings shall be read carefully prior to construction; All dimensions shall be checked prior to construction; Any change to the design shall be agreed in writing by design engineer prior to construction.		
结构专业注册章 / Stamp for Structural Certified		
中华人民共和国一级注册建筑师 姓名：苏裕涵 注册号：A401822-239 有效期至：至2027年12月02日		
工程设计出图专用章 / Stamp for Engineering Design		
广东省建设工程勘察设计设计出图专用章 单位名称：悉地国际设计顾问(深圳)有限公司 业务范围：建筑行业建筑工程甲级 资质证书编号：A144018221 有效期至：2029年07月24日 张立军 / Key Plan		
		
建设单位 / Client		
深圳市金地新沙房地产开发有限公司		
设计单位 / Design Corporation		
CCDI 悉地国际设计顾问(深圳)有限公司 CCDI GROUP 深圳市 科技中二路19号动能科技大厦 518057 Tel: 0755-32960666 JinJia Technology Building , No.19 Keji Central 2nd Avenue . Shenzhen, P.R.China, 518057 Fax: 0755-32960668		
项目名称 / Proj. Name		
环湾商务大厦（二期）		
子项名称 / Sub-Proj. Name		
总图		
项目编号 / Proj. Number		
PA018238.02		
项目总负责人 Scale Manager		
苏裕涵 · 苏裕涵		
项目经理 Proj. Manager		
李家艳 · 李家艳		
项目建筑师 Proj. Architect		
李家艳 · 李家艳		
主创建筑师 Prit. Designer		
·		
审定 Approved		
张立 · 张立		
审核 Examined		
罗冬凤 · 罗冬凤		
专业负责人 Chief		
曹韶辉 · 曹韶辉		
校对 Checked		
曹韶辉 · 曹韶辉		
设计 Designed		
宁文军 · 宁文军		
制图 Drawn		
宁文军 · 宁文军		
图纸比例 Scale		
1:500		
出图日期 Date		
2026.09.15		
图纸类别 Category		
总方		
当前版本 Current Rev.		
A（修1）		
图纸名称 / Drawing Title		
屋顶信息总表		
屋顶层平面图		
图纸编号 / Drawing Number		
N101		