




深圳市建筑设计研究总院有限公司

SHENZHEN GENERAL INSTITUTE
OF ARCHITECTURAL DESIGN
AND RESEARCH CO.,LTD

不可按图纸(含CAD文件)量取尺寸,所有尺寸均须通过放样
确定,未经同意不得使用、泄露、复制或复制文件及其资
料。
DO NOT SCALE FROM DRAWING(INCLUDING CAD FILES).
ALL DIMENSIONS MUST BE VERIFIED ON SITE. NO USE,
DISCLOSURE, DISSEMINATION OR DUPLICATION OF ANY
CONTENT IN THIS DOCUMENT IS ALLOWED WITHOUT PRIOR
CONSENT.

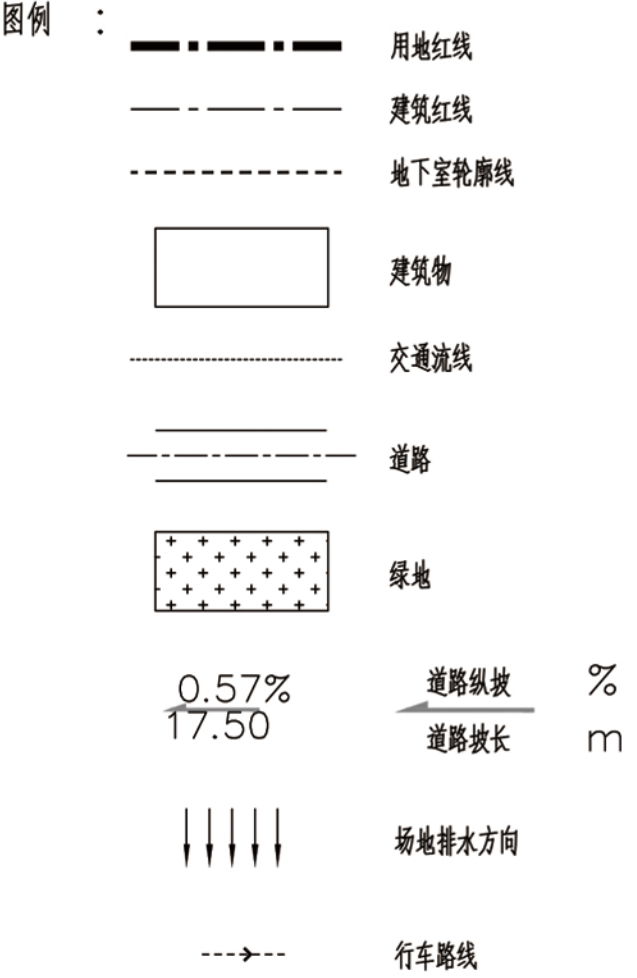

中国凤凰大厦

一、项目概况							
项目名称	中国移动深圳信息大厦		用地单位	中国移动通信集团广东有限公司			
宗地号/宗地代码	B204-0024		用地位置	市中心区 26-3-2 地块			
二、主要经济技术指标							
建设用地面积	5630.72	㎡	总建筑面积	105313.04			
容积率/建筑容积率	14.90/14.20		计容积率建筑面积	83898.00			
地上规定建筑面积	83898.00	㎡	不计容积率建筑面积	21415.04			
地下规定建筑面积	21415.04	㎡	地上建筑建筑面积	83898.00			
地上新增建筑面积	3898.00	㎡	地下建筑建筑面积	21415.04			
地下新增建筑面积	21415.04	㎡	建筑覆盖率(一/二/三)	68.78%			
最大层数(地上/下)	36/4	层	建筑基底面积	3872.95			
建筑最高高度	179.20	米	机动车停车位(地上/下)	0/400			
绿化覆盖率	%		非机动车停车位(地上/下)	0/400			
绿地面积/折算绿地面积		㎡					
三、本期建筑面积及分配							
总建筑面积 105313.04 ㎡	计容积率 建筑面积 83898.00 ㎡	计规定容积率 建筑面积 80000 ㎡	地上	建筑功能	建筑面积㎡		
				规定	核准	合计	
	地上	商业	8000				
		办公	72000				
	地下						
	地上新增建筑面积 3898 ㎡			架空公共空间		945.00	
				消防避难层		2953.00	
	不计容积率 建筑面积 21415.04 ㎡	地下核准建筑面积 21415.04 ㎡		地下车库及设备用房		21415.04	
四、本期住宅户型比例		总套数	户型套内建筑面积<90㎡	占总量比例			
户数		户	户	%			
建筑面积		㎡	㎡	%			

- 说明:
- 本图依据建设单位所提供场地现状资料和设计方编制。
 - 本图中 坐标为 :2000国家大地坐标系;
高程为 :1985国家高程基准。
 - 图中建筑以建筑轴测线定位;道路以中心线定位,单位以“米”计。
 - 风井尺寸详建筑专业图纸,绿化水景详景观图。

中华人民共和国一级注册建筑师
姓名: 夏常松
注册号: 4400030-273
有效期至: 2027年04月

广东省建设工程勘察设计专用章
单位名称: 深圳市建筑设计研究总院有限公司
业务范围: 建筑行业(建筑工程)甲级
资质证书编号: A144000301
有效期至: 2028年12月22日

合同号: 2081015
设计号: 2081015
图别: 总图
图号: 04

总平面布置图 1:300

5 20