


建 筑	ARCHITECTURE
结 构	STRUCTURE
给 排 水	PLUMBING
暖 通	MECHANICAL

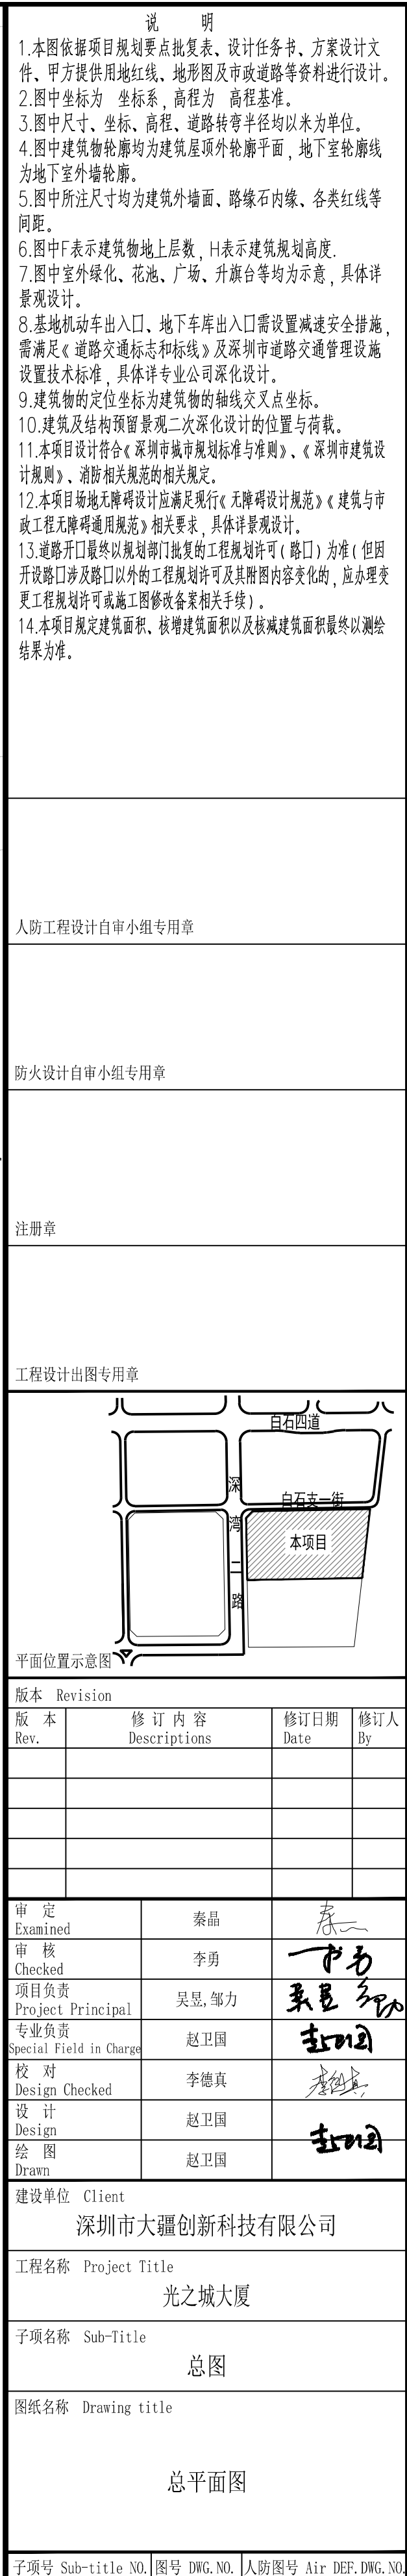

版本 Revision			
版本 Rev.	修订内容 Descriptions	修订日期 Date	修订人 By

建设单位 Client
深圳市大疆创新科技有限公司
工程名称 Project Title
光之城大厦
子项名称 Sub-Title
总图

子项号 Sub-title NO. Z	图号 DWG. NO. ZS-001	人防图号 Air DEF. DWG. NO.
图别 DWG. Style 总施	版号 Rev. A	日期 Date 2026-08-23
工程编号 Design NO.	GC250065	比例 Scale 1:400

	用地红线		新建建筑
	建筑退线	H=XX.XX	规划高度
	地下室轮廓线		消防登高场地
	机动车道		成品减速带

总平面图 1:400