


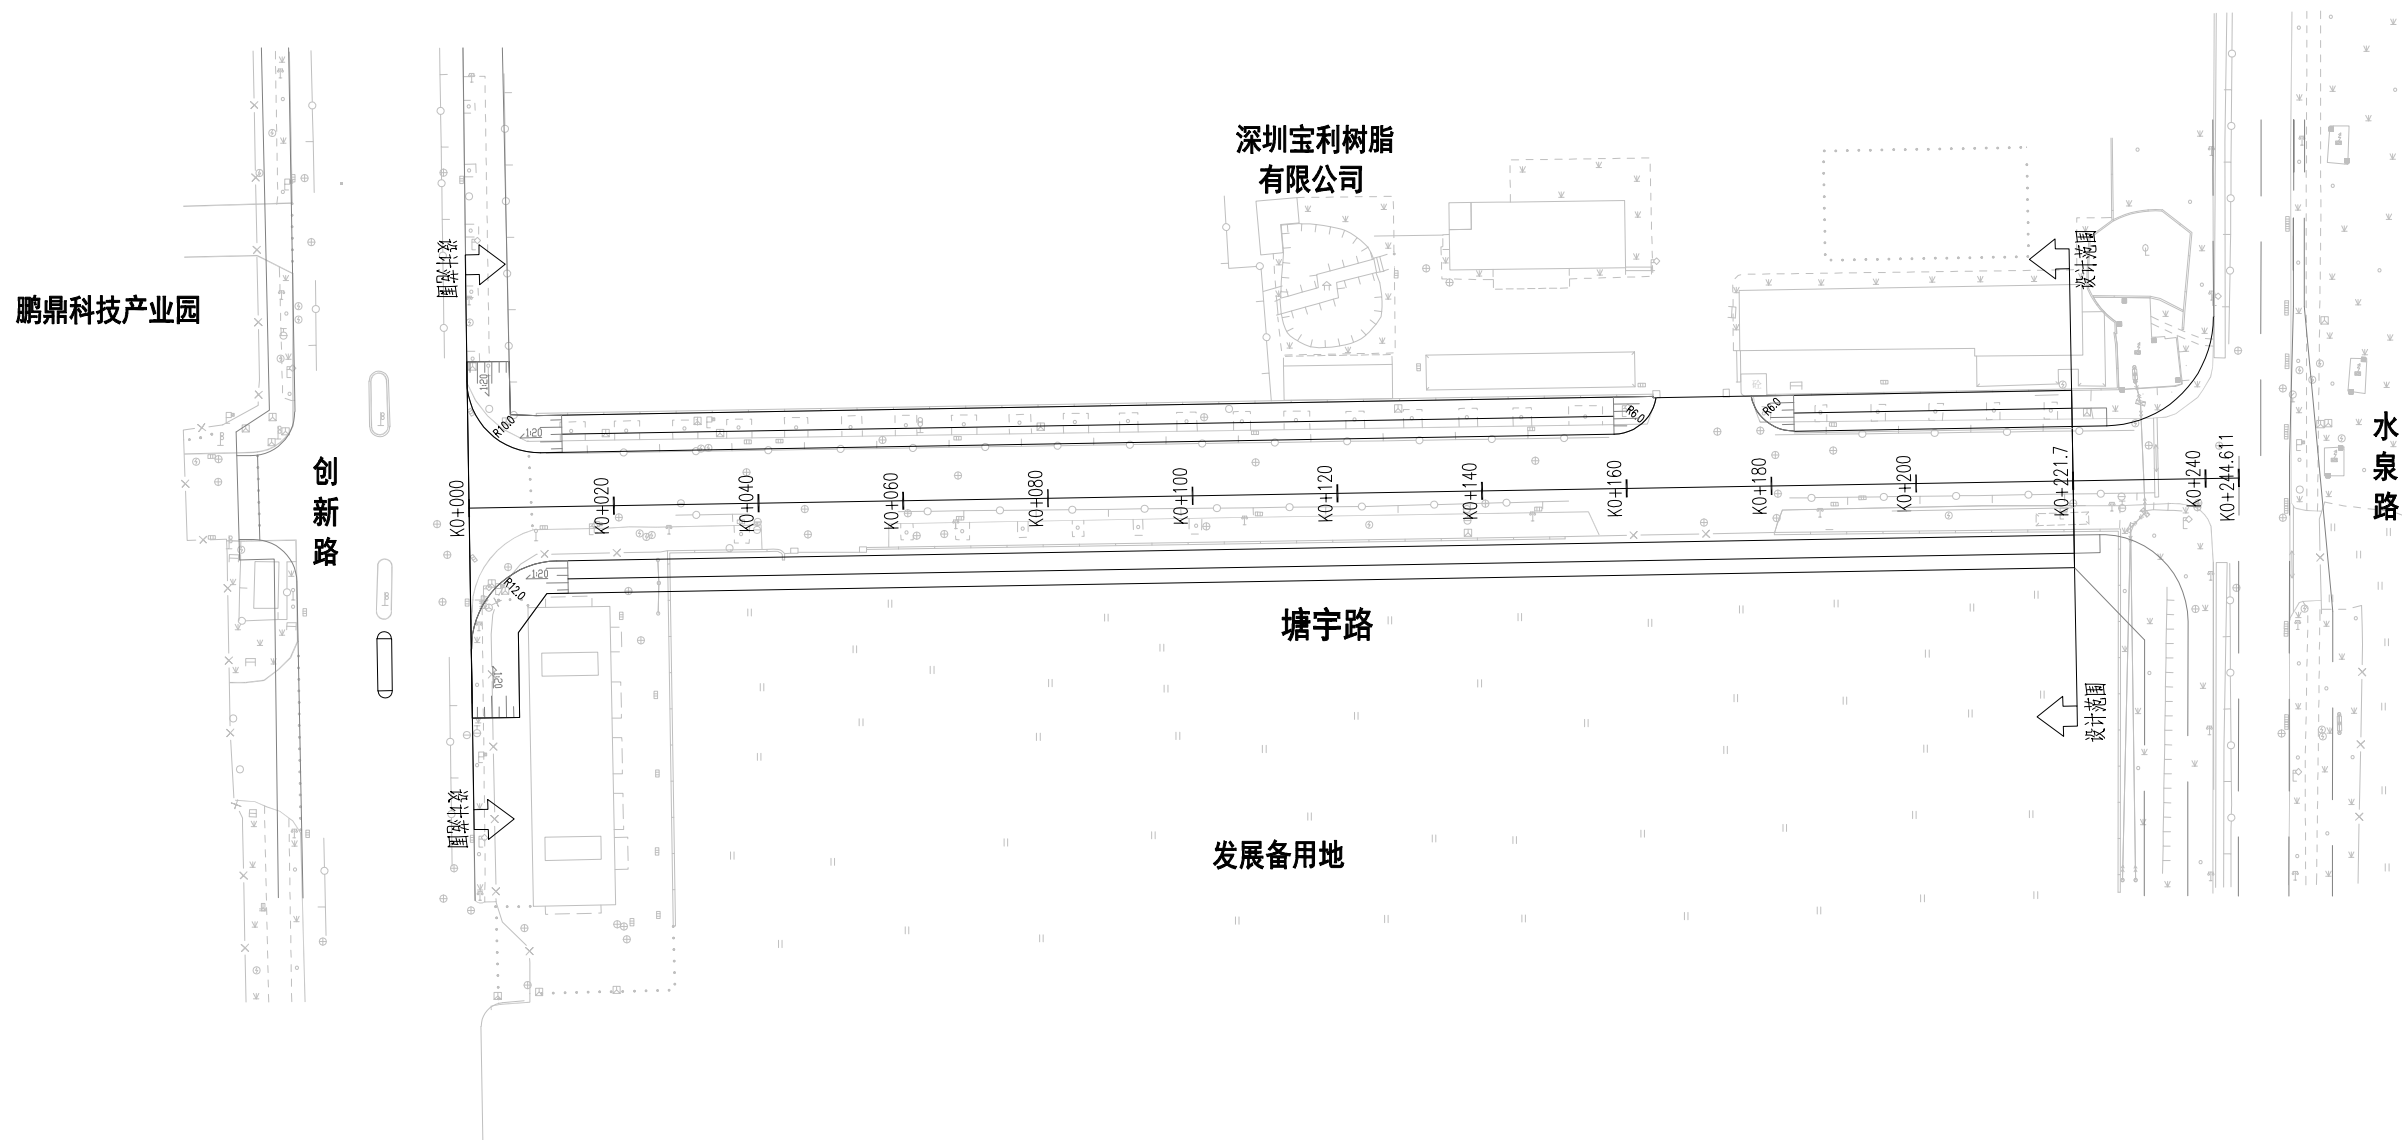



湖南城市学院设计研究院有限公司

Hunan City University Design And Research Institute Co., Ltd

市政道路甲级

证书编号A143001172

建设单位	深圳市宝安区燕罗街道办事处	日期	2026. 08	设计	曹建雄	曹建雄	项目负责人	汤贞	汤贞	
工程名称	塘宇路	设计编号	2026-02-SZ020	校对	曹航军	曹航军	专业负责人	曹航军	曹航军	
图纸名称	道路总平面图	图别图号		审核	汤贞	汤贞	审 定	曾壮丽	曾壮丽	