


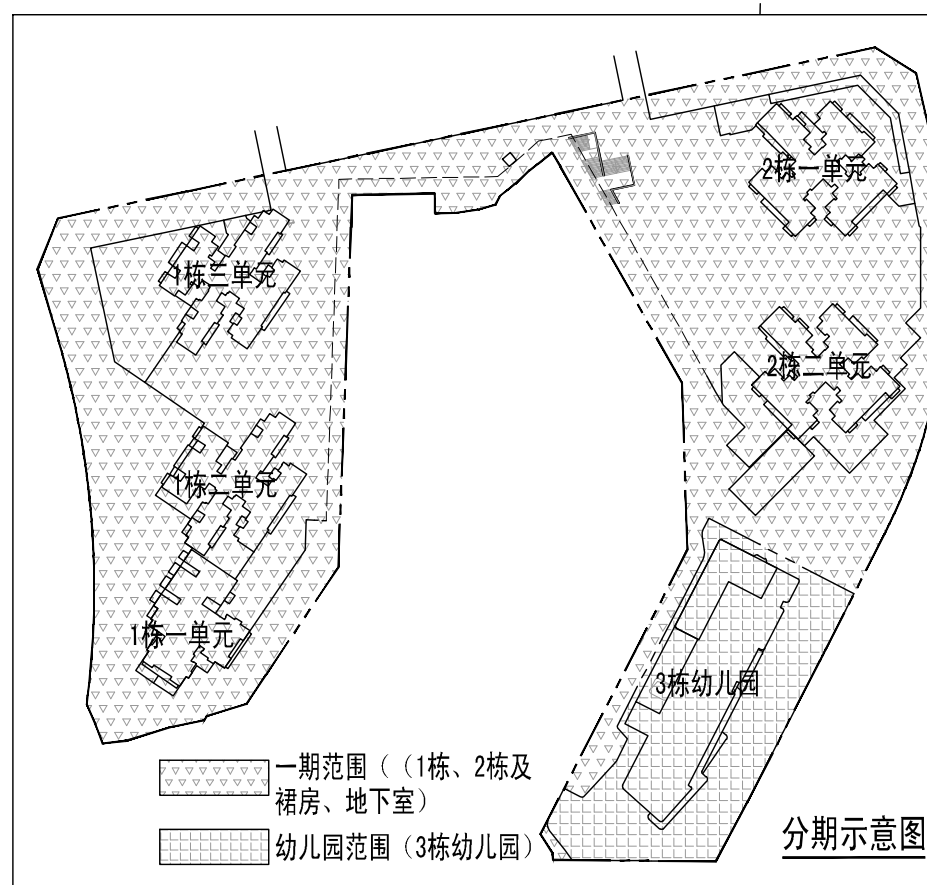

1:500

1. 总建筑面积=计容积率建筑面积+不计容积率建筑面积;
2. 计容积率建筑面积=地上规定建筑面积+地上/下核减建筑面积+地上核增建筑面积;
3. 计容积率建筑面积=地上/下规定建筑面积+地上/下核减建筑面积;
4. 不计容积率建筑面积=地下核增建筑面积;
5. 容积率=计容积率建筑面积/建设用地面积;
6. 规定容积率=计规定容积率建筑面积/建设用地面积;

项目总负责人	张恒宇	胡超华	王成山 胡超华
工程设计师/负责人	杨峻		杨峻
审定	胡超华	胡超华	胡超华
审核	张恒宇		张明
校核	杨峻	杨峻	杨峻
专业负责	杜国涛		杜国涛
设计	杜国涛		杜国涛
绘图	杜国涛		杜国涛

项目工程
设计

锦信云府（幼儿园）

工程子项目
总图 PROJECT

姓名

总平面图

工程号: 2020000001 子图名称: 图号: 版本: