


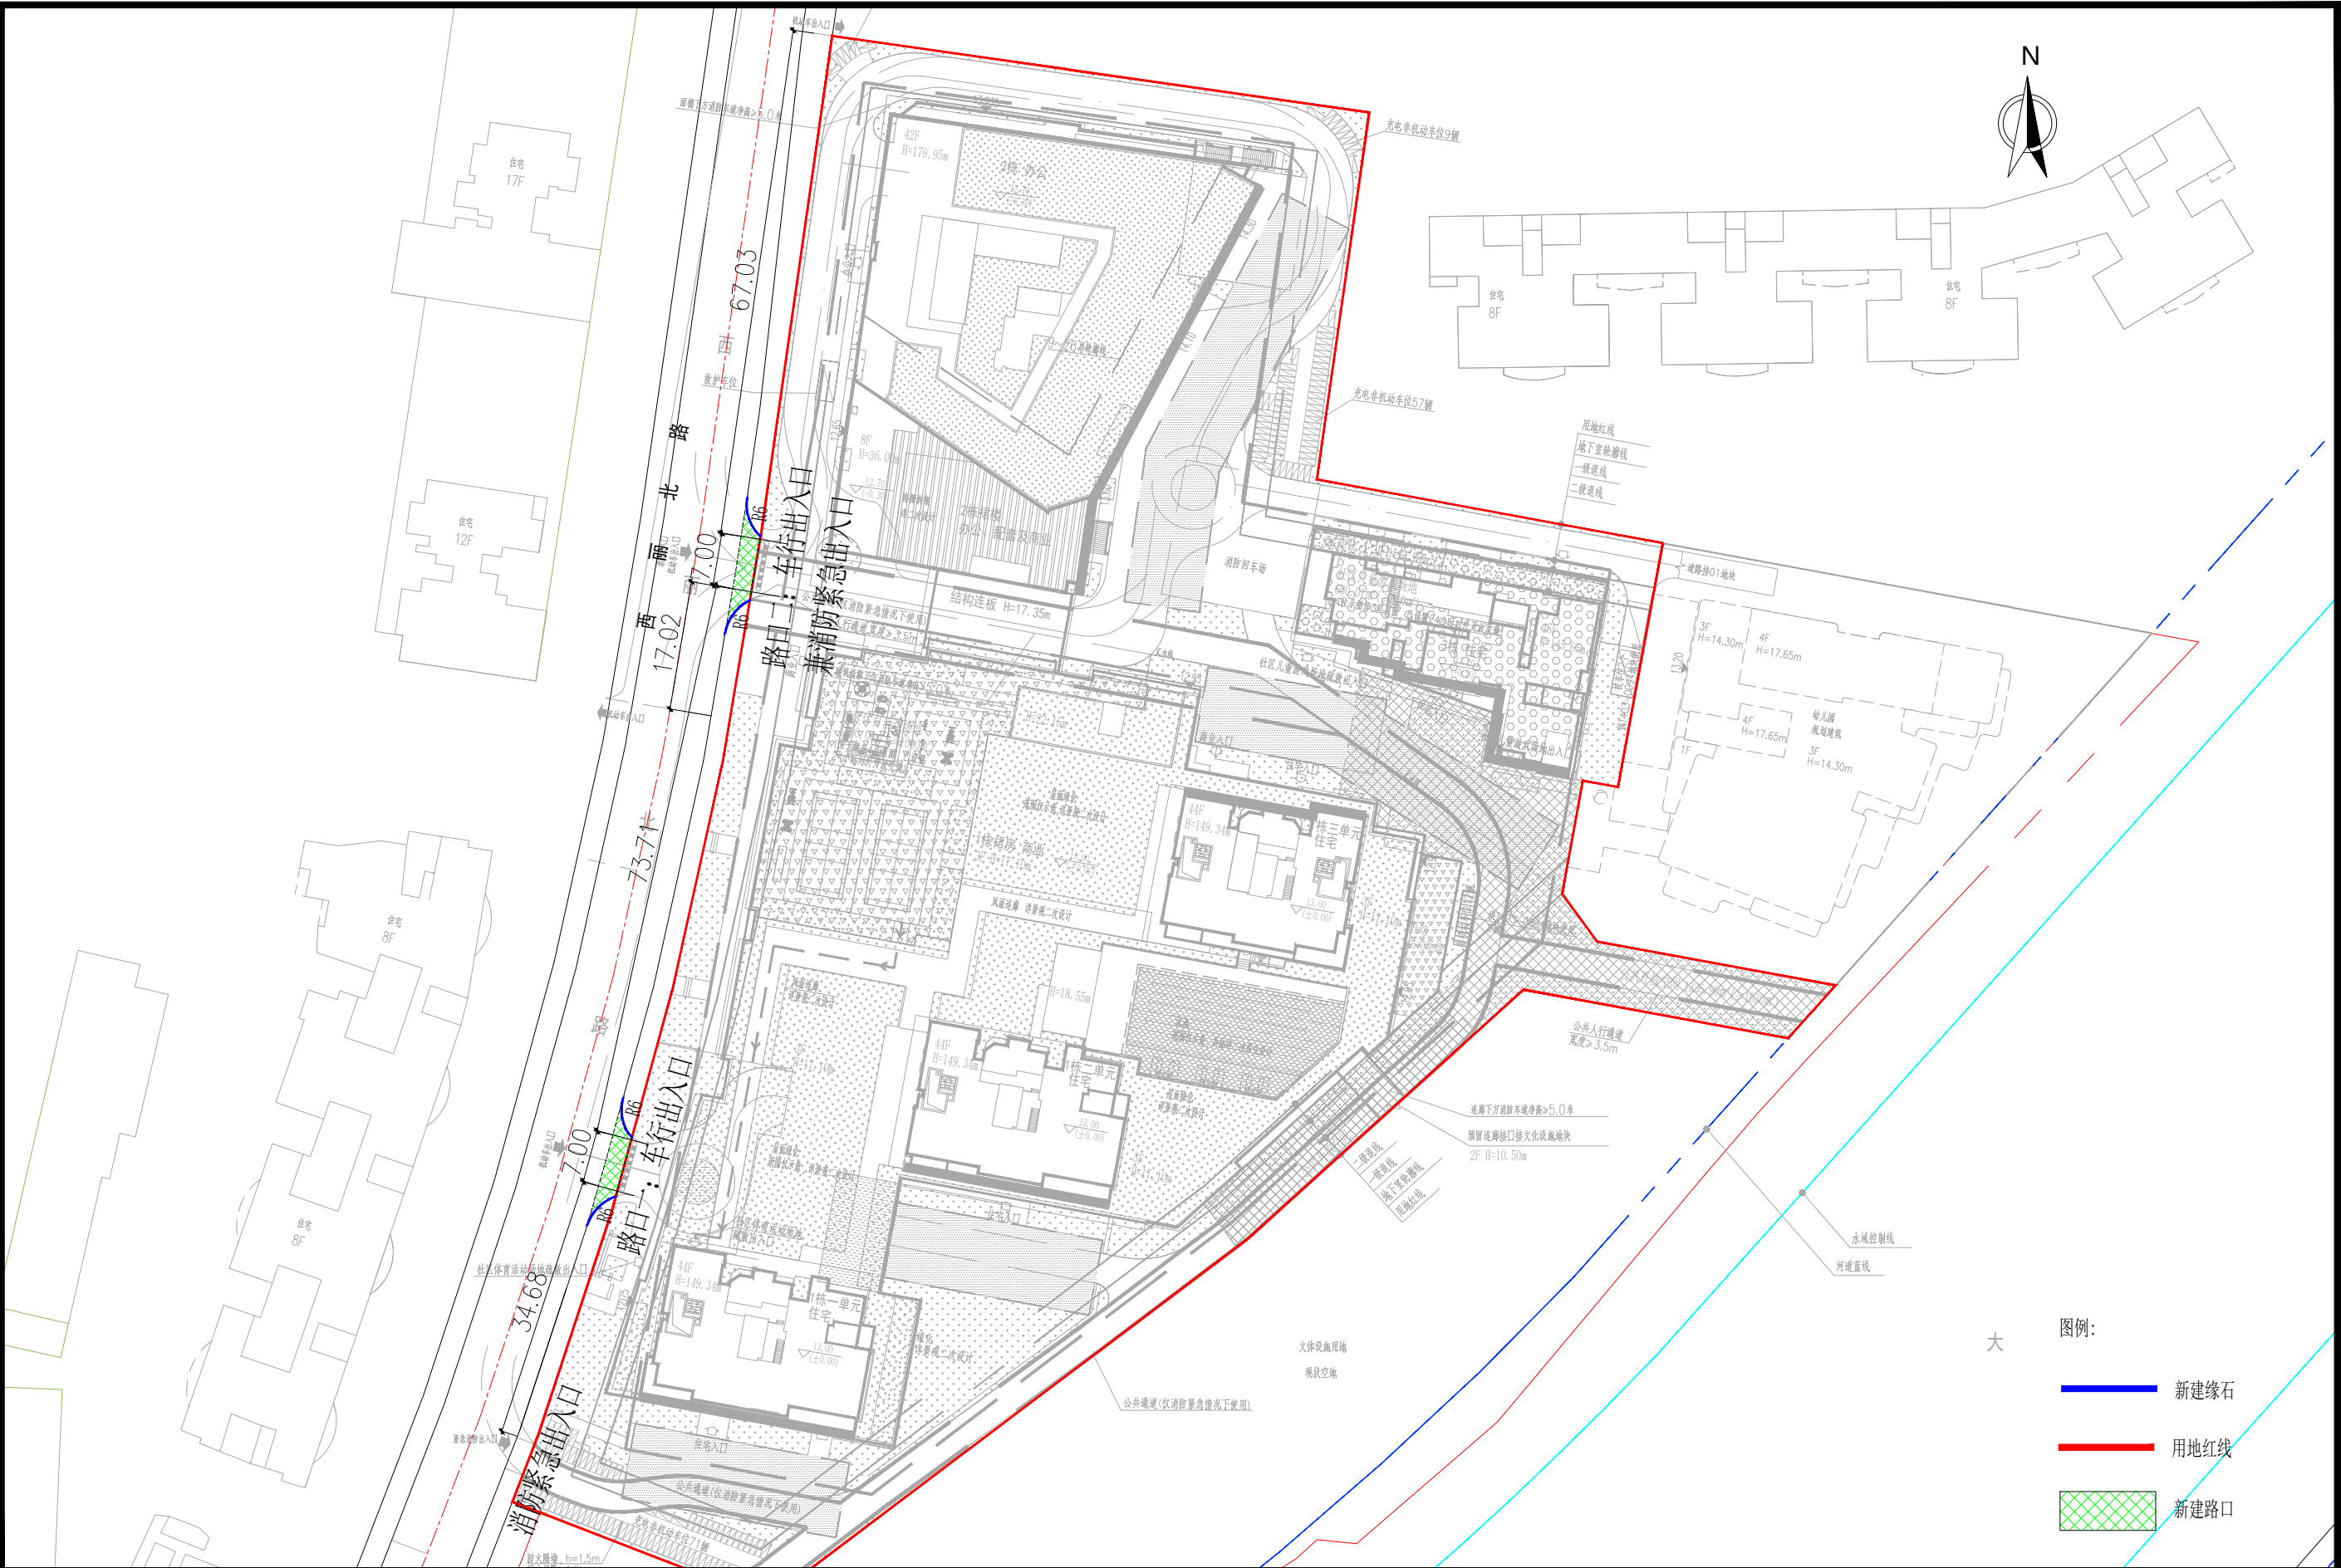

 中交远洲交通科技集团有限公司 China Roads traffic science and technology Group Co.,Ltd	建设单位	深圳市恒泰置业发展有限公司	审定	王明太	王明太	专业负责人	陈朝安	陈朝安	专业	道路	版本	A	图号	-
	工程名称	湾上云启府项目永久路口开设工程	审核	姜南	姜南	复核	陈朝安	陈朝安	阶段	施工图	比例	1:800	图名	路口总平面图
			项目负责人	姜南	姜南	设计	余遇春	余遇春	工程编号		日期	2026.7		