
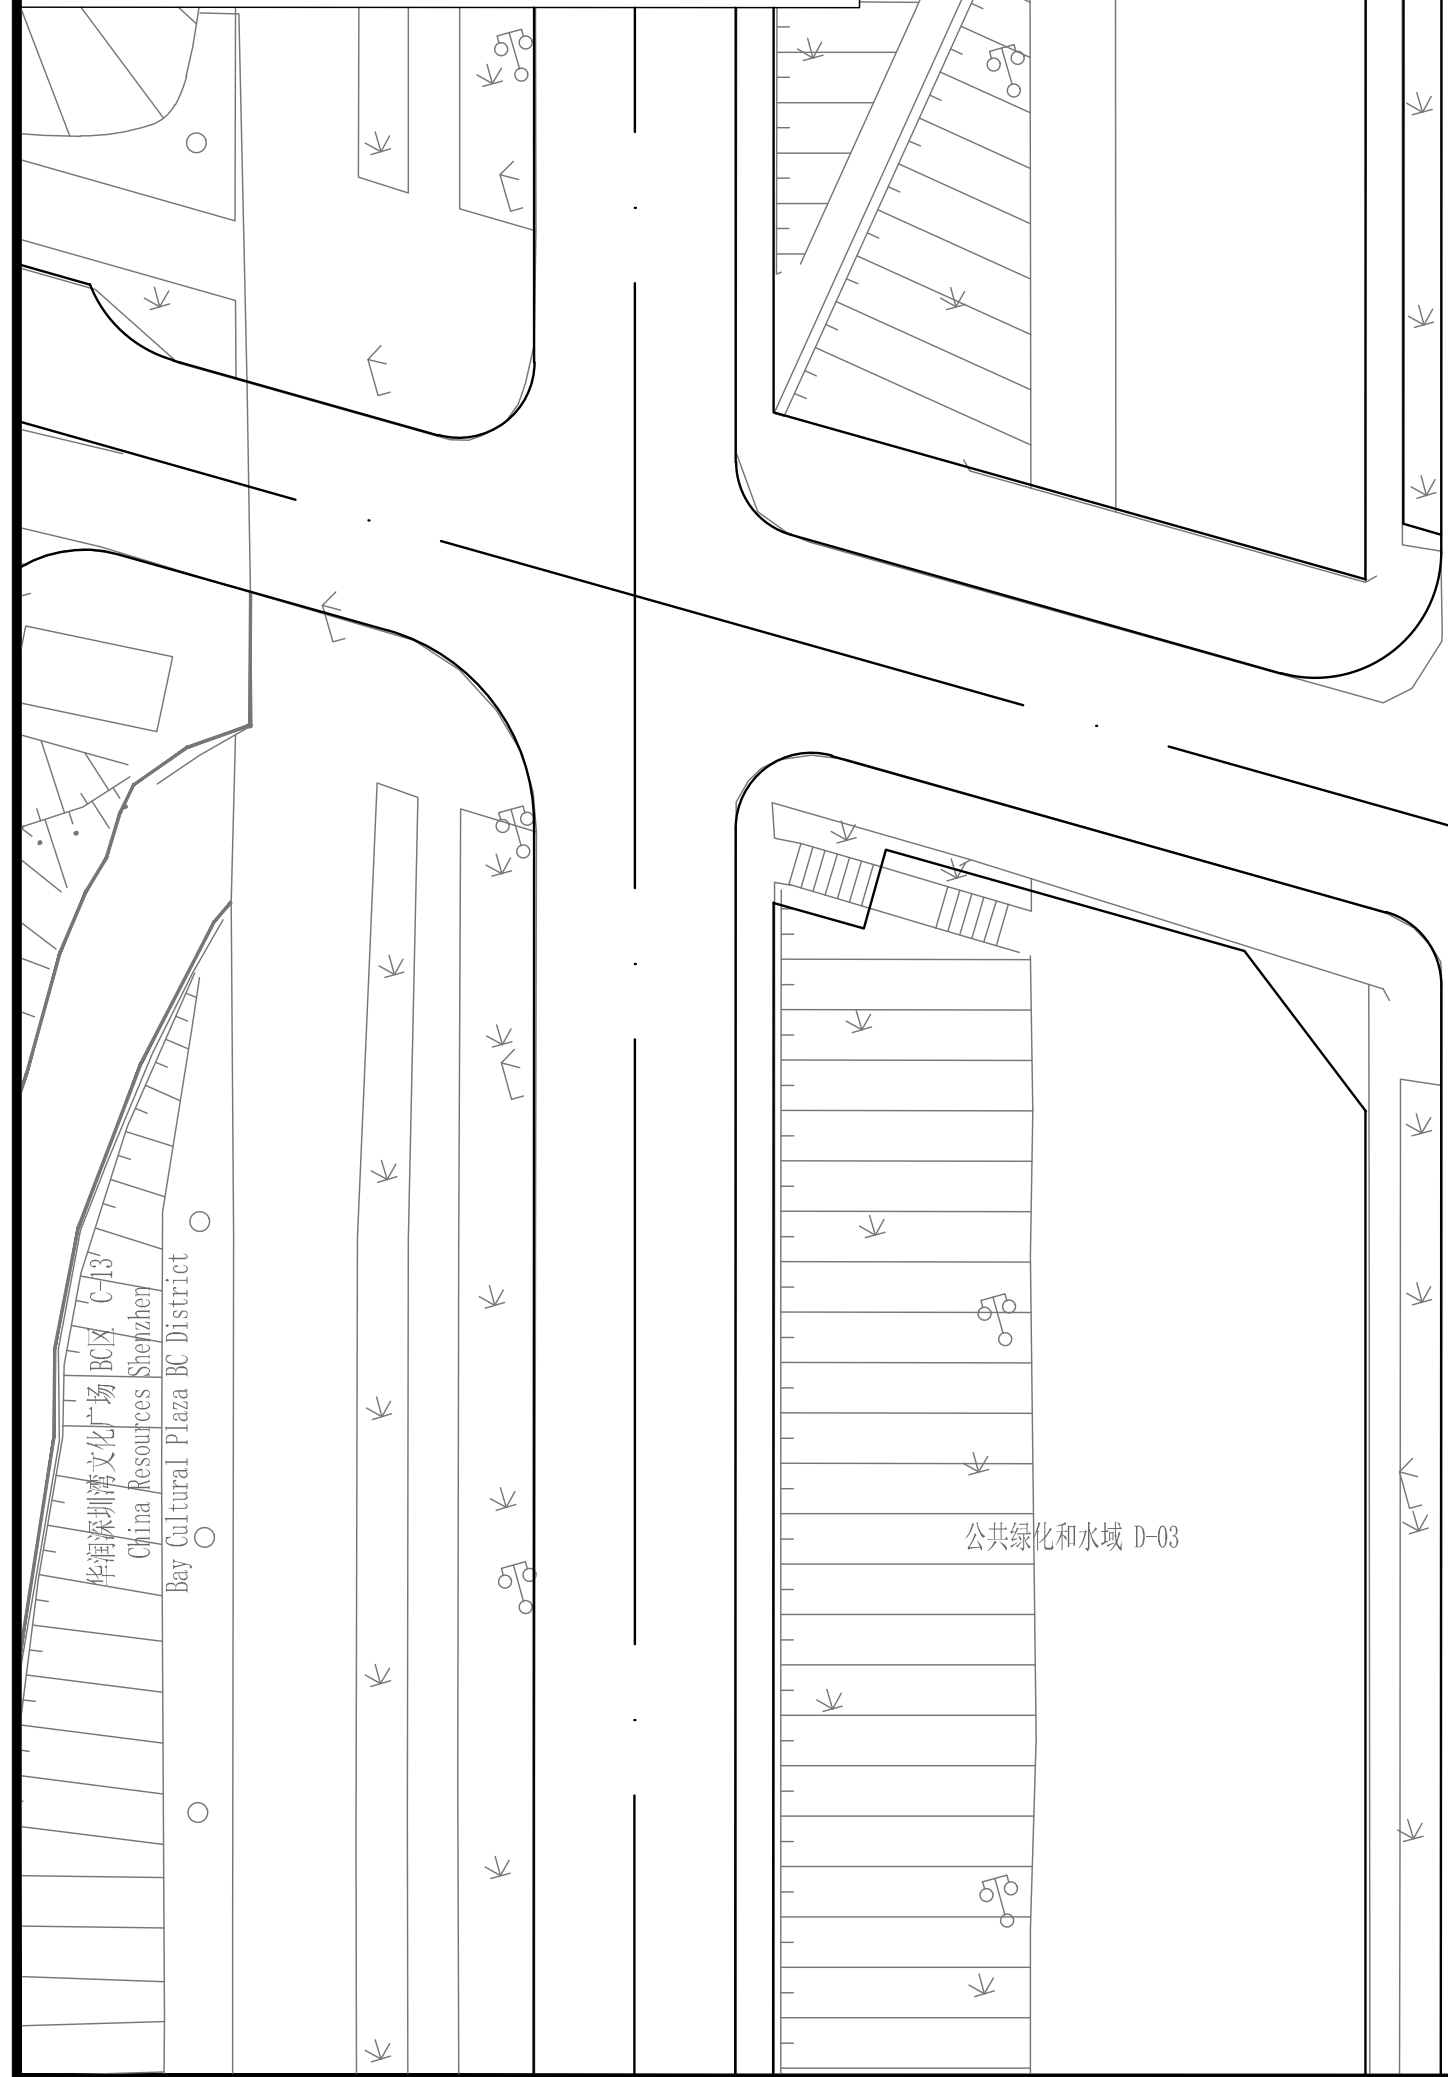


主要技术经济指标表			
一、项目概况			
工程名称	乐智信远大厦	用地单位	深圳市分期乐网络科技有限公司
宗地号	1107-0068	用地位置	深圳市南山区海德二道与中心路交汇处南侧
二、主要技术经济指标			
建设用地面积	2911.25	㎡	总建筑面积
容积率/规定容积率	16.61/16.04		计容积率建筑面积
地上规定建筑面积	46700.00	㎡	不计容积率建筑面积
地下规定建筑面积	0.00	㎡	地上核增建筑面积
地上核增建筑面积	1649.16	㎡	地下核减建筑面积
地下核增建筑面积	10212.92	㎡	建筑覆盖率（—/二级）
最大层数（地上/下）	32/4	层	建筑基底面积（㎡）
建筑最高高度	149.85	m	机动车停车位（地上/下）
绿化覆盖率	20	%	非机动车停车位（地上/下）
绿地面积/折算绿地面积（㎡）	141.24/445.56		其他
三、本期建筑面积及分配		充电桩停车位19辆,无障碍车位2辆	
		建筑面积功能	建筑面积（㎡）
		规定	核减
		办公	43300.00
		商业	1788.00
		食堂	1300.00
		物业服务用房	100.00
		规定	核减
		骑楼	348.54
		消防避难空间	881.27
		架空绿化休闲	419.35
		共用停车库	7445.43
		公用设备用房	2556.44
		城市公共通道	165.54
总建筑面积	58516.57㎡		
计容积率建筑面积	48349.16㎡		
不计容积率建筑面积	10167.41㎡		
地上			
地下			
地上核增建筑面积	1649.16㎡		
地下核增建筑面积	10167.41㎡		

1. 工程概况
1. 项目名称: 乐信智远大厦
2. 建设地点: 深圳市南山区后海片区海德二道与中心路交汇处
3. 建设单位: 深圳市分期网络科技发展有限公司
4. 建筑主要功能: 地上为商业 (多功能厅) 办公大堂、员工食堂、办公等, 地下为停车场、设备用房等
5. 建设规模与性质: 乐信超级总部大厦
6. 建筑类别: 超高层办公建筑
7. 建筑层数: 地上 32 层 (裙楼), 地下 4 层
8. 建筑高度 (149.85m): 指室外地面至结构顶层屋面面层
9. 高层建筑设计分类: 一类超高层公共建筑
10. 建筑耐火等级: 一级, 二级, 地下一级
11. 建筑结构设计使用年限: 本工程主体结构设计使用年限 (耐久性) 为 50 年
12. 抗震设防烈度: 7 度
13. 建筑结构形式: 钢结构框架+混凝土核心筒结构
14. 人防工程的防护等级: 甲类二等人防掩蔽所
15. 地下防水等级: I 级; 屋面防水等级: I 级
16. 绿色建筑设计标准: 国际绿色建筑三星级
- 二、设计依据
1. 政府主管部门的批准文件
《深圳市建设用地规划许可证》深规划资源许 HS-2020-0017号
《深圳市南山区人防工程建设项目意见意见》NSH2021-007
2. 建设方提供的任务书、设计标准以及其它重要文函、会议纪要等
3. 外部设计输入资料
4. 工程地质测量围电子数据
《乐信总部大厦项目岩土工程详勘勘察报告》2020-NA214
中心路、海德二道、渔光岛道路图纸版 (建设方提供 2021 年 06 月 23 日)

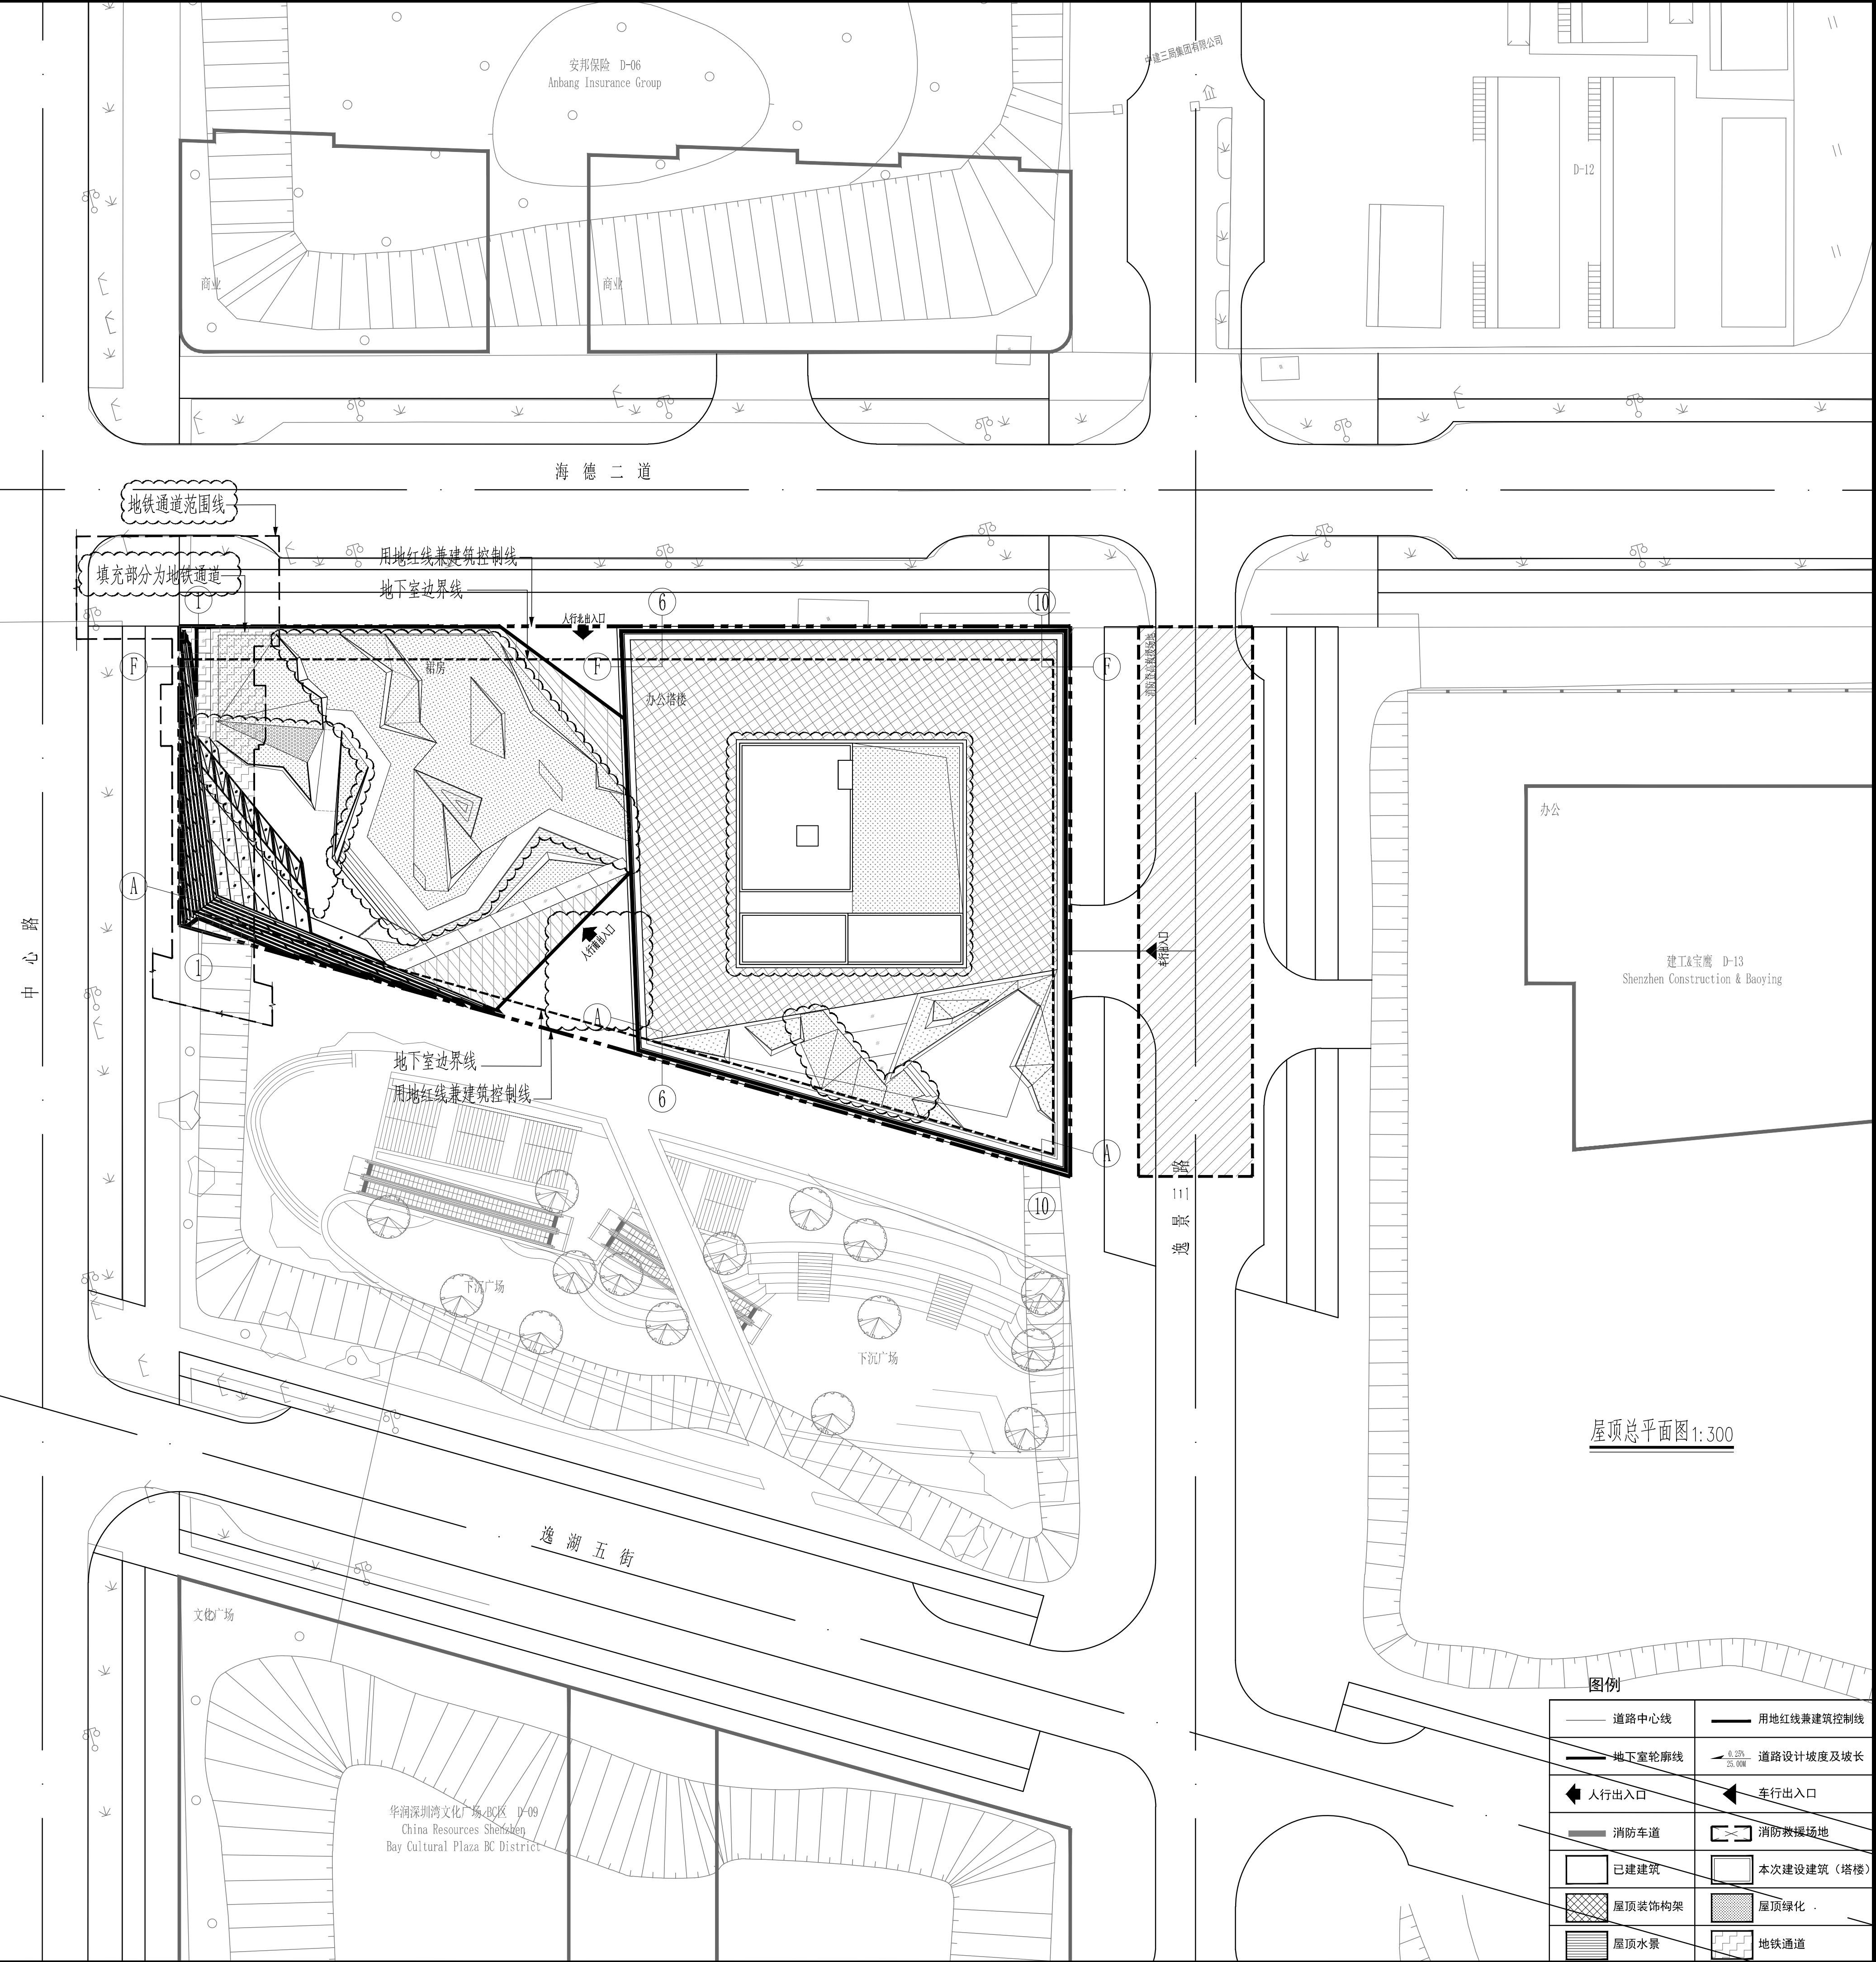

序号	备注内容 REMARKS	日期 DATE	
盖章	SEAL		
合作设计单位 CO-OPERATED WITH			
<div style="text-align: center;"> nbbj 523 West 6th Street, Suite 300 Los Angeles, CA 90014 T 213.243.3333</div>			
审查人日期 AUTHORIZED FOR ISSUE BY DATE			
签字			
设计负责人日期 DESIGN CHIEF DATE			
牛威 夏天诺			
审核人日期 CHECKED BY DATE			
莫天烽			
专业负责人日期 RESPONSIBLE BY DATE			
梁永明			
校对人日期 CHECKED BY DATE			
梁永明			
出图人日期 ISSUED BY DATE			
罗力			
客户名称 CLIENT			
深圳市分期乐网络科技有限公司			
项目名称 PROJECT			
乐智信远大厦			
子项名称 SUB PROJECT			
图纸标题 DRAWING TITLE			
屋顶总平面图			
工程编号 JOB NO.	221051C631012	阶段 STAGES	施工图设计
比例 SCALE	1 : 300	专业 DISCIPLINE	建筑
日期 DATE		制图、审核 DRAWING NO.	A-01-01