


日期	
专业	暖通 电气 给排水 给水 排水 给水 排水
专业	给排水 给水 排水 给水 排水
专业	给排水 给水 排水 给水 排水
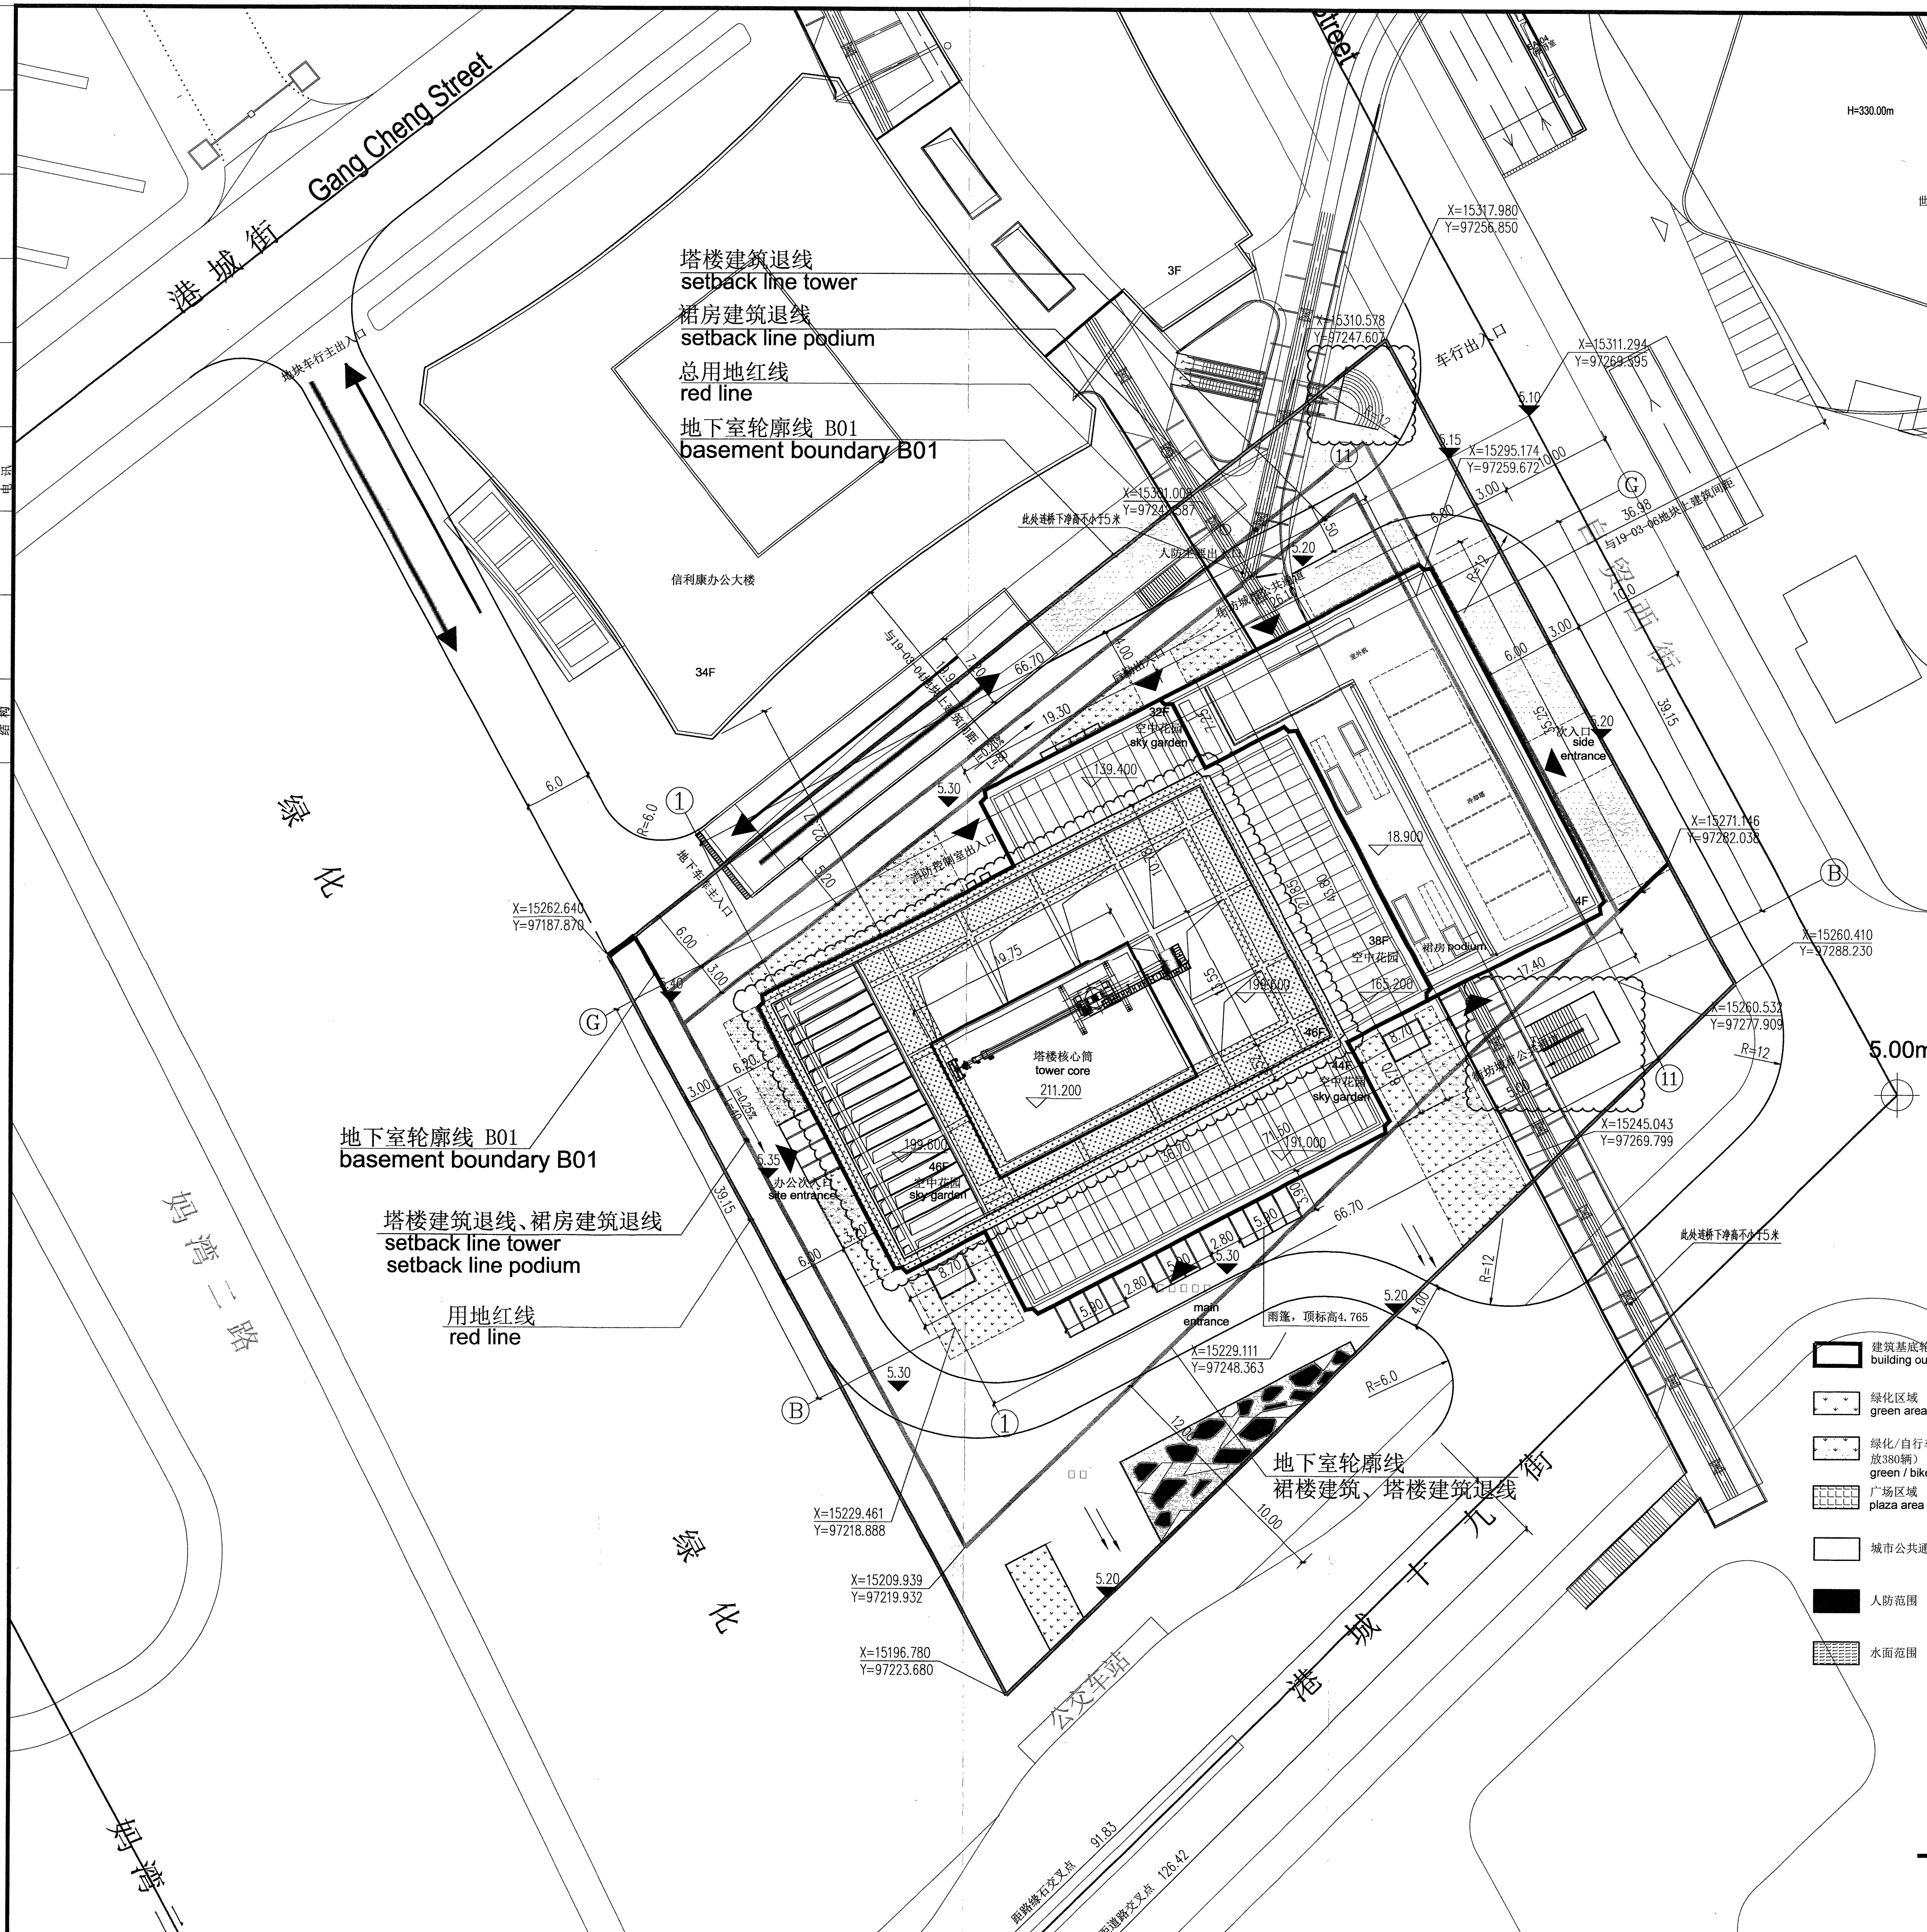

顺丰总部大厦经济技术指标

二、项目概况		项目名称		顺丰总部大厦	用地位置		深圳市宝安区福永街道沙井社区十九单元	
二、用地主要经济技术指标		项目地址		T102-0230	用地单位		深圳市顺丰供应链有限公司	
总用地面积 (m²)	6118.90	建设用地面积 (m²)	6118.89	总建筑面积 (m²)	93366.82	建筑占地面积 (m²)	3019.15	
计容积率建筑面积 (m²)	18834.22	容积率	3.078	计容积率建筑面积 (m²)	18834.22	容积率	3.078	
计容积率建筑面积 (m²)	18834.22	容积率	3.078	计容积率建筑面积 (m²)	18834.22	容积率	3.078	
- 说明:
- 图中坐标为深圳独立坐标系, 高程为黄海高程。
 - 图中建筑物上0.00相当于绝对标高为5.50米。
 - 图中所有道路和场地标高均为完成面标高。
 - 图中道路做法仅供参考使用, 具体详参设计, 消防车道及消防登高面满足消防30吨荷载要求, 消防车道及消防登高面的荷载设计为17.5~28KN/m²。
 - 图中阴影部分为地下室人防范围示意。
 - 图中尺寸、坐标、长度和标高均以米为单位, 角度以百分数计, 详细以毫米为单位。

三、本期建设面积及分配

序号	高度	层数	规定功能 (m²)	核定面积 (m²)	核定面积 (m²)	核定面积 (m²)	核定面积 (m²)
1	199.8	46	办公	78840.00	78840.00	78840.00	78840.00
2			物业管理用房	160.00	160.00	160.00	160.00
3			防空地下室				
4			人防地下室				
5			人防地下室				
版次: 第2版 日期: 2020年07月18日

广东省建设工程勘察设计出图专用章

单位名称: 深圳机械院建筑设计有限公司

业务范围: 建筑行业(建筑工程)甲级

资质证书编号: 44018053

有效期至: 2025年03月02日

注册章

中华人民共和国一级注册建筑师

姓名: 王晴

注册号: 4401805-010

注册有效期: 至2021年12月

深圳市顺丰供应链有限公司

建设单位: 顺丰总部大厦

工程名称: 顺丰总部大厦

结构类型: 一类高层公共建筑

业务范围: 房屋建筑(含超限高层)

有效期至: 2020年10月01日

工程号: 201502.4 图号: Z-01

阶段: 施工图 比例: 1:300

项目负责人: 肖锐

审定: 王晴

审核: 王晴

专业负责人: 谭广保

校对: 肖锐

设计: 谭广保

制图: 谭广保

深圳机械院建筑设计有限公司

Shenzhen Machinery Institute Architectural Design Co., Ltd.

地址: 广东省深圳市福田区同德路8号

电话: (86) 0755-82098800 传真: (86) 0755-82101272

合作单位

gmp 德国gmp国际建筑设计有限公司

gmp international GmbH


地址: 深圳市福田区 邮编: 22763

Eilbehausweg 139

22763 Bathers, Germany

总平面图 1:300

日期	专业	姓名
日期	暖通	
日期	电气	
日期	给排水	
日期	结构	

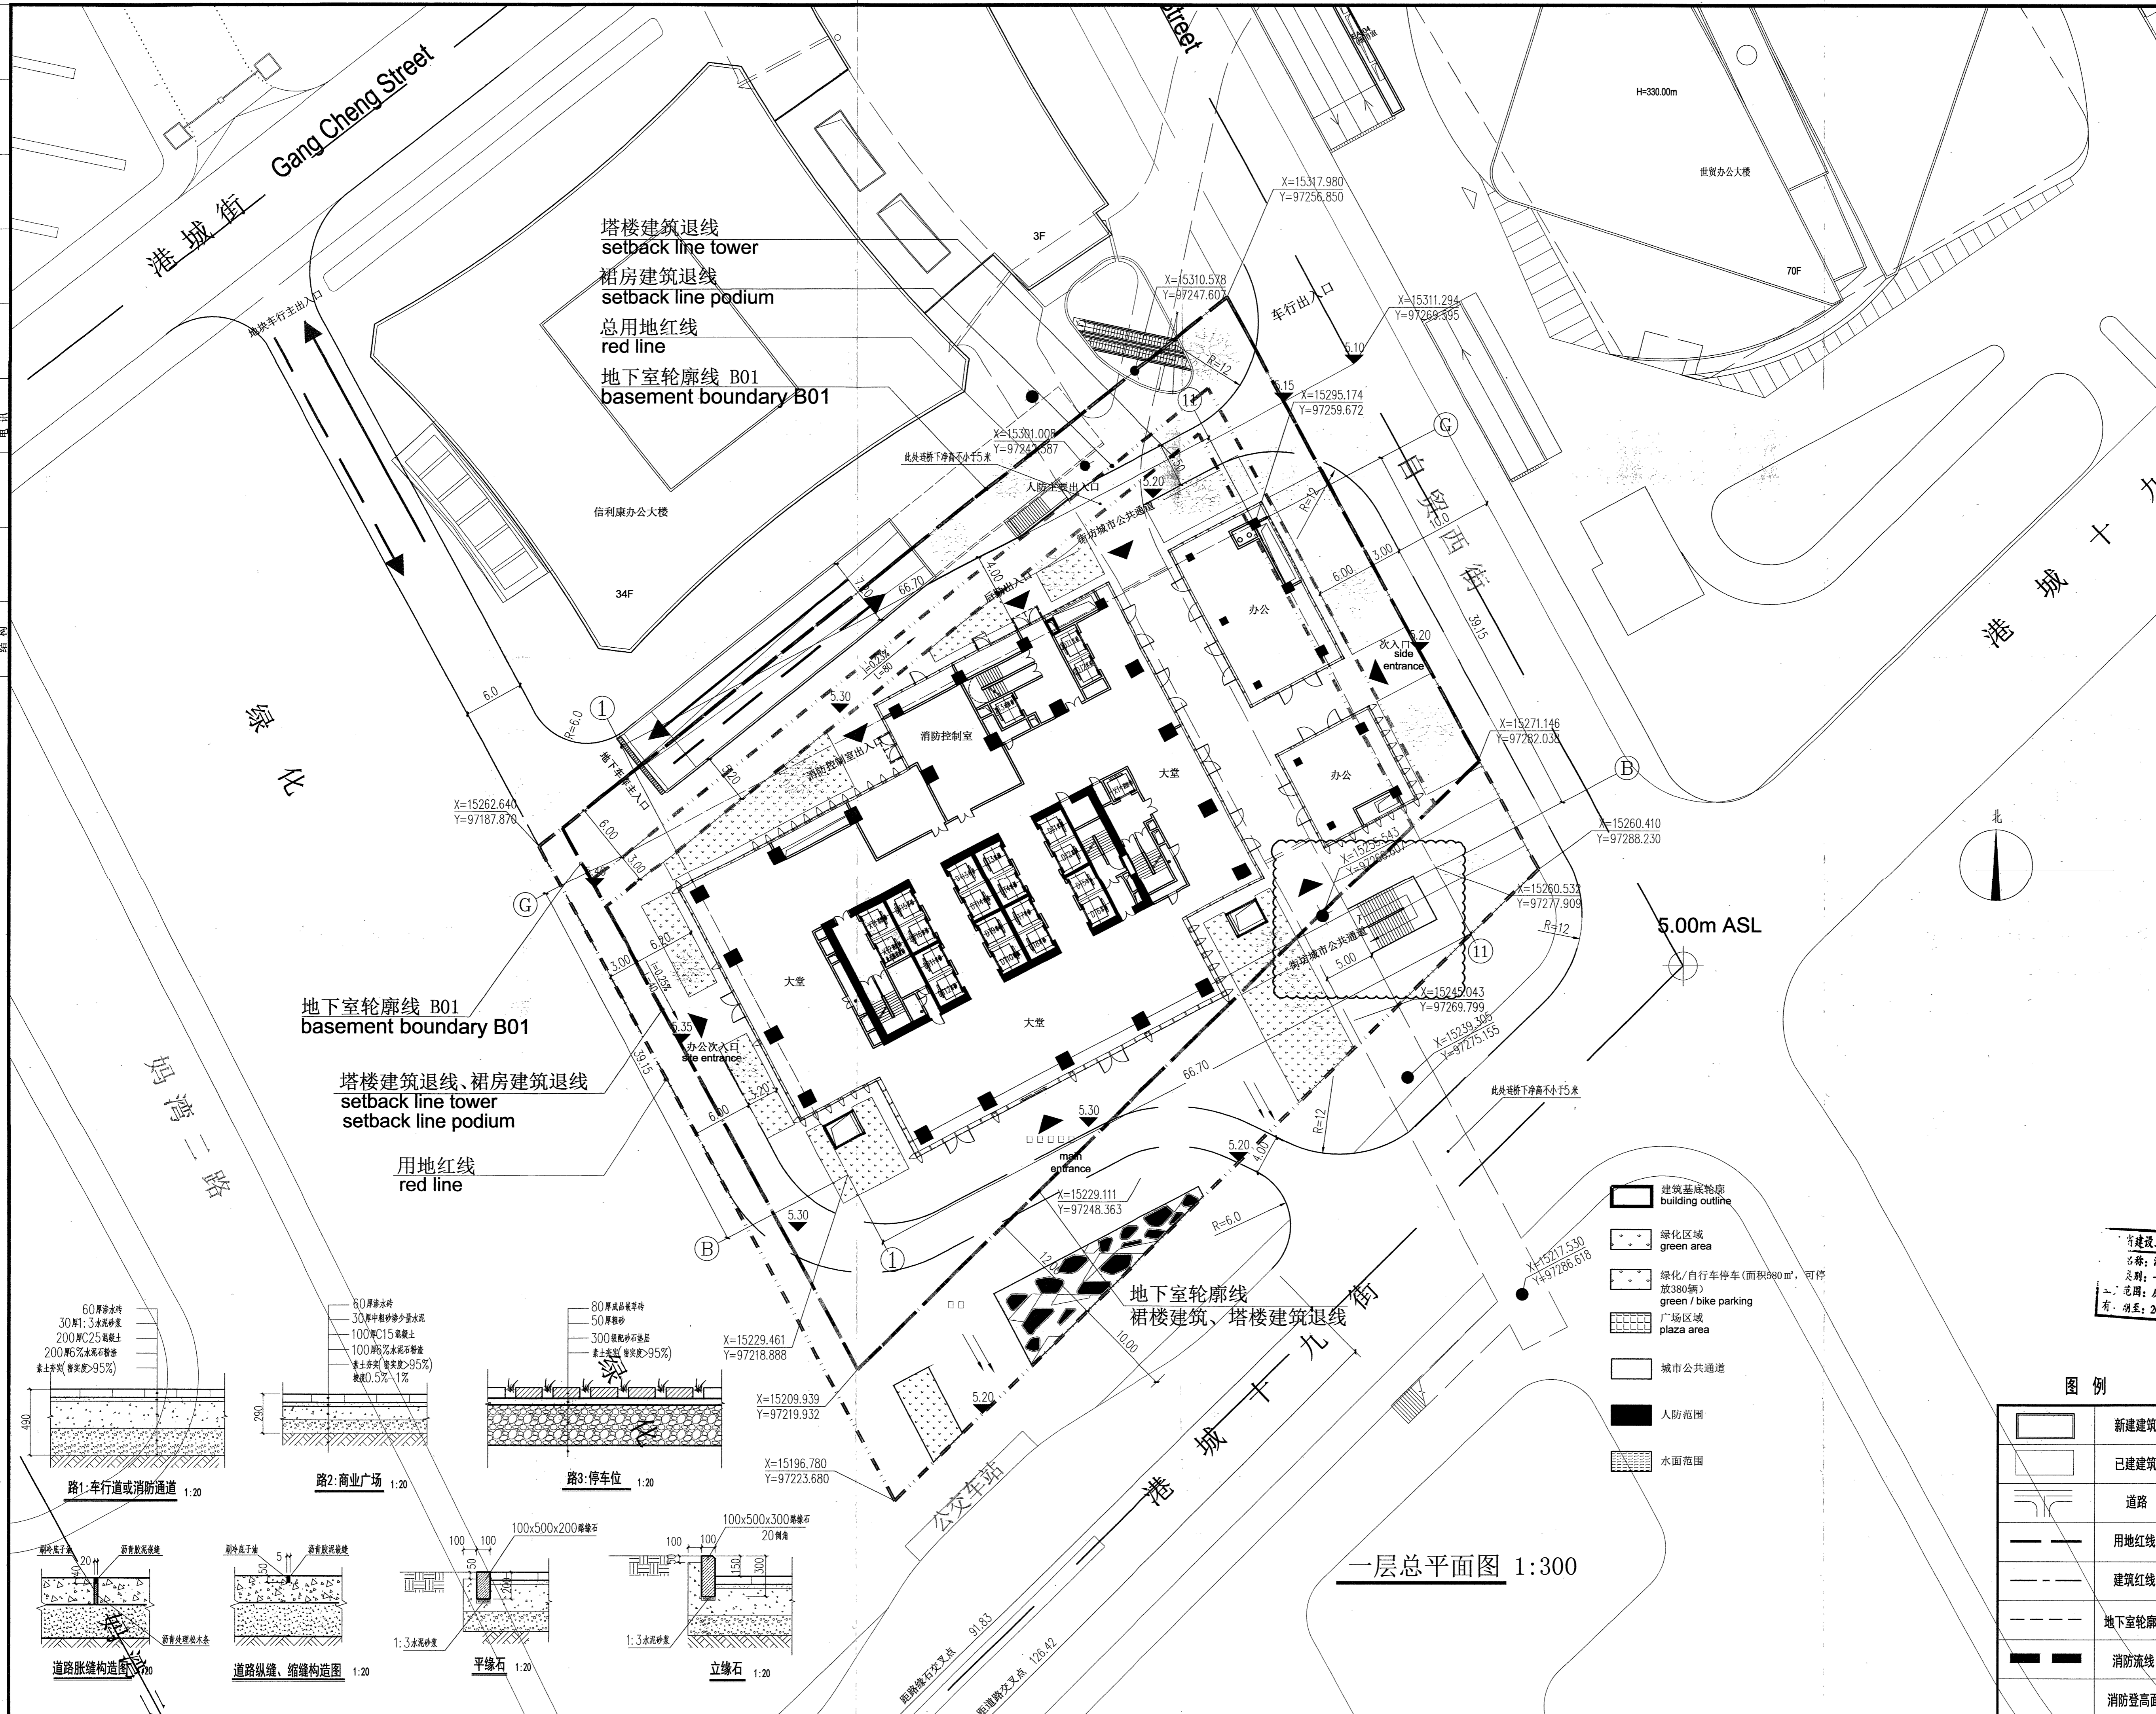

- 说明:
1. 图中坐标为深圳独立坐标系, 高程为黄海高程。
 2. 图中建筑±0.00相当于绝对标高为5.50米。
 3. 图中所示道路和场地标高为完成面标高。
 4. 图中道路做法参考使用, 具体详图设计, 消防车道及消防登高面满足消防车30吨荷载要求, 消防车道及消防登高面的荷载设计按7.5~28KN/m²。
 5. 图中阴影部分为地下室人防范围示意。
 6. 图中尺寸、坐标、标高和标高均以米为单位, 坡度以百分比计, 详图以毫米为单位。

版次: 第2版 | 日期: 2020年07月18日

施工图设计文件审查专用章

人防工程设计自审小组专用章

防火设计自审小组专用章

广东省建设工程勘察设计出图专用章
 单位名称: 深圳机械院建筑设计有限公司
 业务范围: 建筑行业(建筑工程)甲级
 工程编号: A144018053
 有效期至: 2025年03月02日

注册建筑师
 中华人民共和国一级注册建筑师
 姓名: 王晴
 注册号: 4401805-010
 有效期至: 至2021年12月

深圳市顺丰供应链有限公司
 建设单位


省建设工程设计文件审查专用章
 名称: 深圳机械院建筑设计有限公司
 类别: 一类
 范围: 房屋建筑(含超限高层) 一层总平面图
 有效期至: 2020年08月01日

工程号: 201502.4 | 图号: Z-02
 阶段: 施工图 | 比例: 1:300

项目负责人	肖锐	
审定	王晴	
审核	王晴	
专业负责人	谭广保	
校对	肖锐	
设计	谭广保	
制图	谭广保	

深圳机械院建筑设计有限公司
 Shenzhen Machinery Institute Architectural Design Co., Ltd.
 地址: 广东省深圳市福田区同德路8号
 电话: (86) 0755-82098800 传真: (86) 0755-82101272

合作单位
 gmp 德国gmp国际建筑设计有限公司
 gmp International GmbH
 德国 汉堡总部
 慕尼黑分部
 北京分部
 上海分部
 22763 Hamburg, Germany

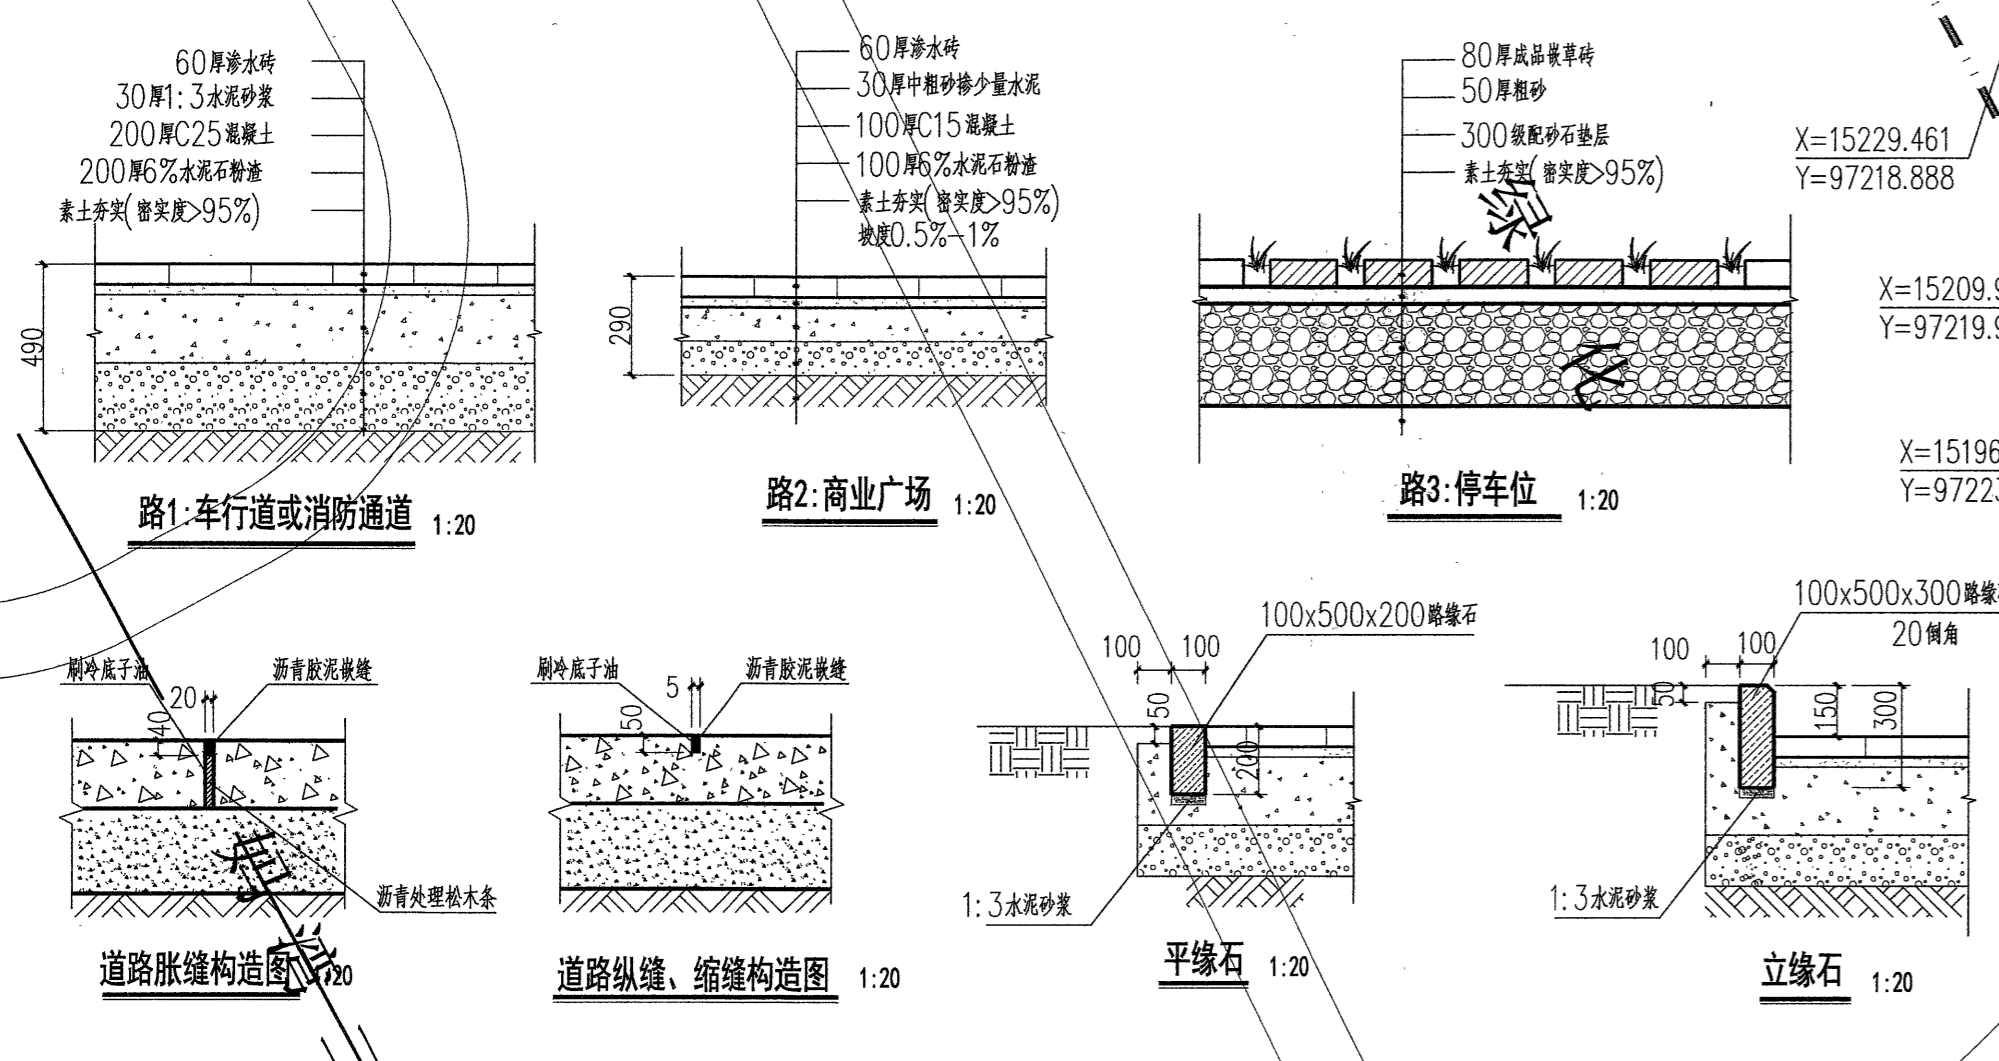

- 建筑基底轮廓 building outline
- 绿化区域 green area
- 绿化/自行车停车 (面积360㎡, 可停放380辆) green / bike parking
- 广场区域 plaza area
- 城市公共通道
- 人防范围
- 水面范围

图例

[Symbol]	新建建筑
[Symbol]	已建建筑
[Symbol]	道路
[Symbol]	用地红线
[Symbol]	建筑红线
[Symbol]	地下室轮廓线
[Symbol]	消防流线
[Symbol]	消防登高面

一层总平面图 1:300