

会签栏		COUNTERSIGN COLUMN	
专业	签署	专业	签署
DISCIPLINE	SIGNATURE	DISCIPLINE	SIGNATURE
总图		建筑	
STRUCTURE		给排水	
暖通		动力	
HVAC		电气	
电气		环保	
工艺		非标	
PROCESS		MEMORANDUM	

合作单位信息
Partners Information

深圳比亚迪汽车实业有限公司

建设单位
Construction Unit

本图版权归航天规划集团航天规划集团设计集团有限公司所有，图中所含所有技术信息均为保密。未经本组书面许可，不得复制、转让、扩散或泄露任何信息。披露他人或第三人使用，对任何侵犯我方合法权益的行为保留追究法律责任的权利。
The copyright and other related rights of this drawing are owned by China Aerospace Planning and Design Group Co., Ltd. Proprietary technology information contained in the drawing shall be kept confidential. Without the written permission of our Corporation, anyone can not copy, transfer the drawing, approval, or disclose or divulge information to others, or allow others to use. Any behavior to violate our legitimate rights and interests, our Corporation will keep the right to investigate for their legal responsibility.



航天规划设计集团有限公司
China Aerospace Planning and Design Group Co., Ltd.
住建部综合甲级设计证书A111119012号
中国北京大兴区春和路39号院3号楼A座
A Building 3, No. 39 of Chunhe Road, Daxing District, Beijing, China

航天规划设计集团有限公司深圳分公司
地址：深圳市福田区福海路招商报社大厦17层 邮编：518034 电话：0755-2088446 网址：www.jiaj.com.cn 邮箱：cshang@126.com

项目名称 PROJECT



深汕汽车出海整备园区（暂定名）

职责	姓名	签署
FUNCTION	NAME	SIGNATURE
审定	鲍永芳	
APPROVED		
项目负责人	段鹏飞	
PROJECT MANAGER		
审核	段鹏飞	
REVIEWED		
专业负责人	邱凯华	
FUNCTION CHIEF		
校对	邱凯华	
CHECKED		
设计		
DESIGNED		
制图		
DRAWING		
子项目名称		
SUBTITLE OF THE PROJECT		

图名 TITLE

机动车主出入口总平面图

版本号	1.0版
VERSION NO.	
阶段	
PHASE	
册号	
PROJECT NO.	
图号	01
DRAWING NO.	
比例	1:100
SCALE	
日期	2026年01月
DATE	

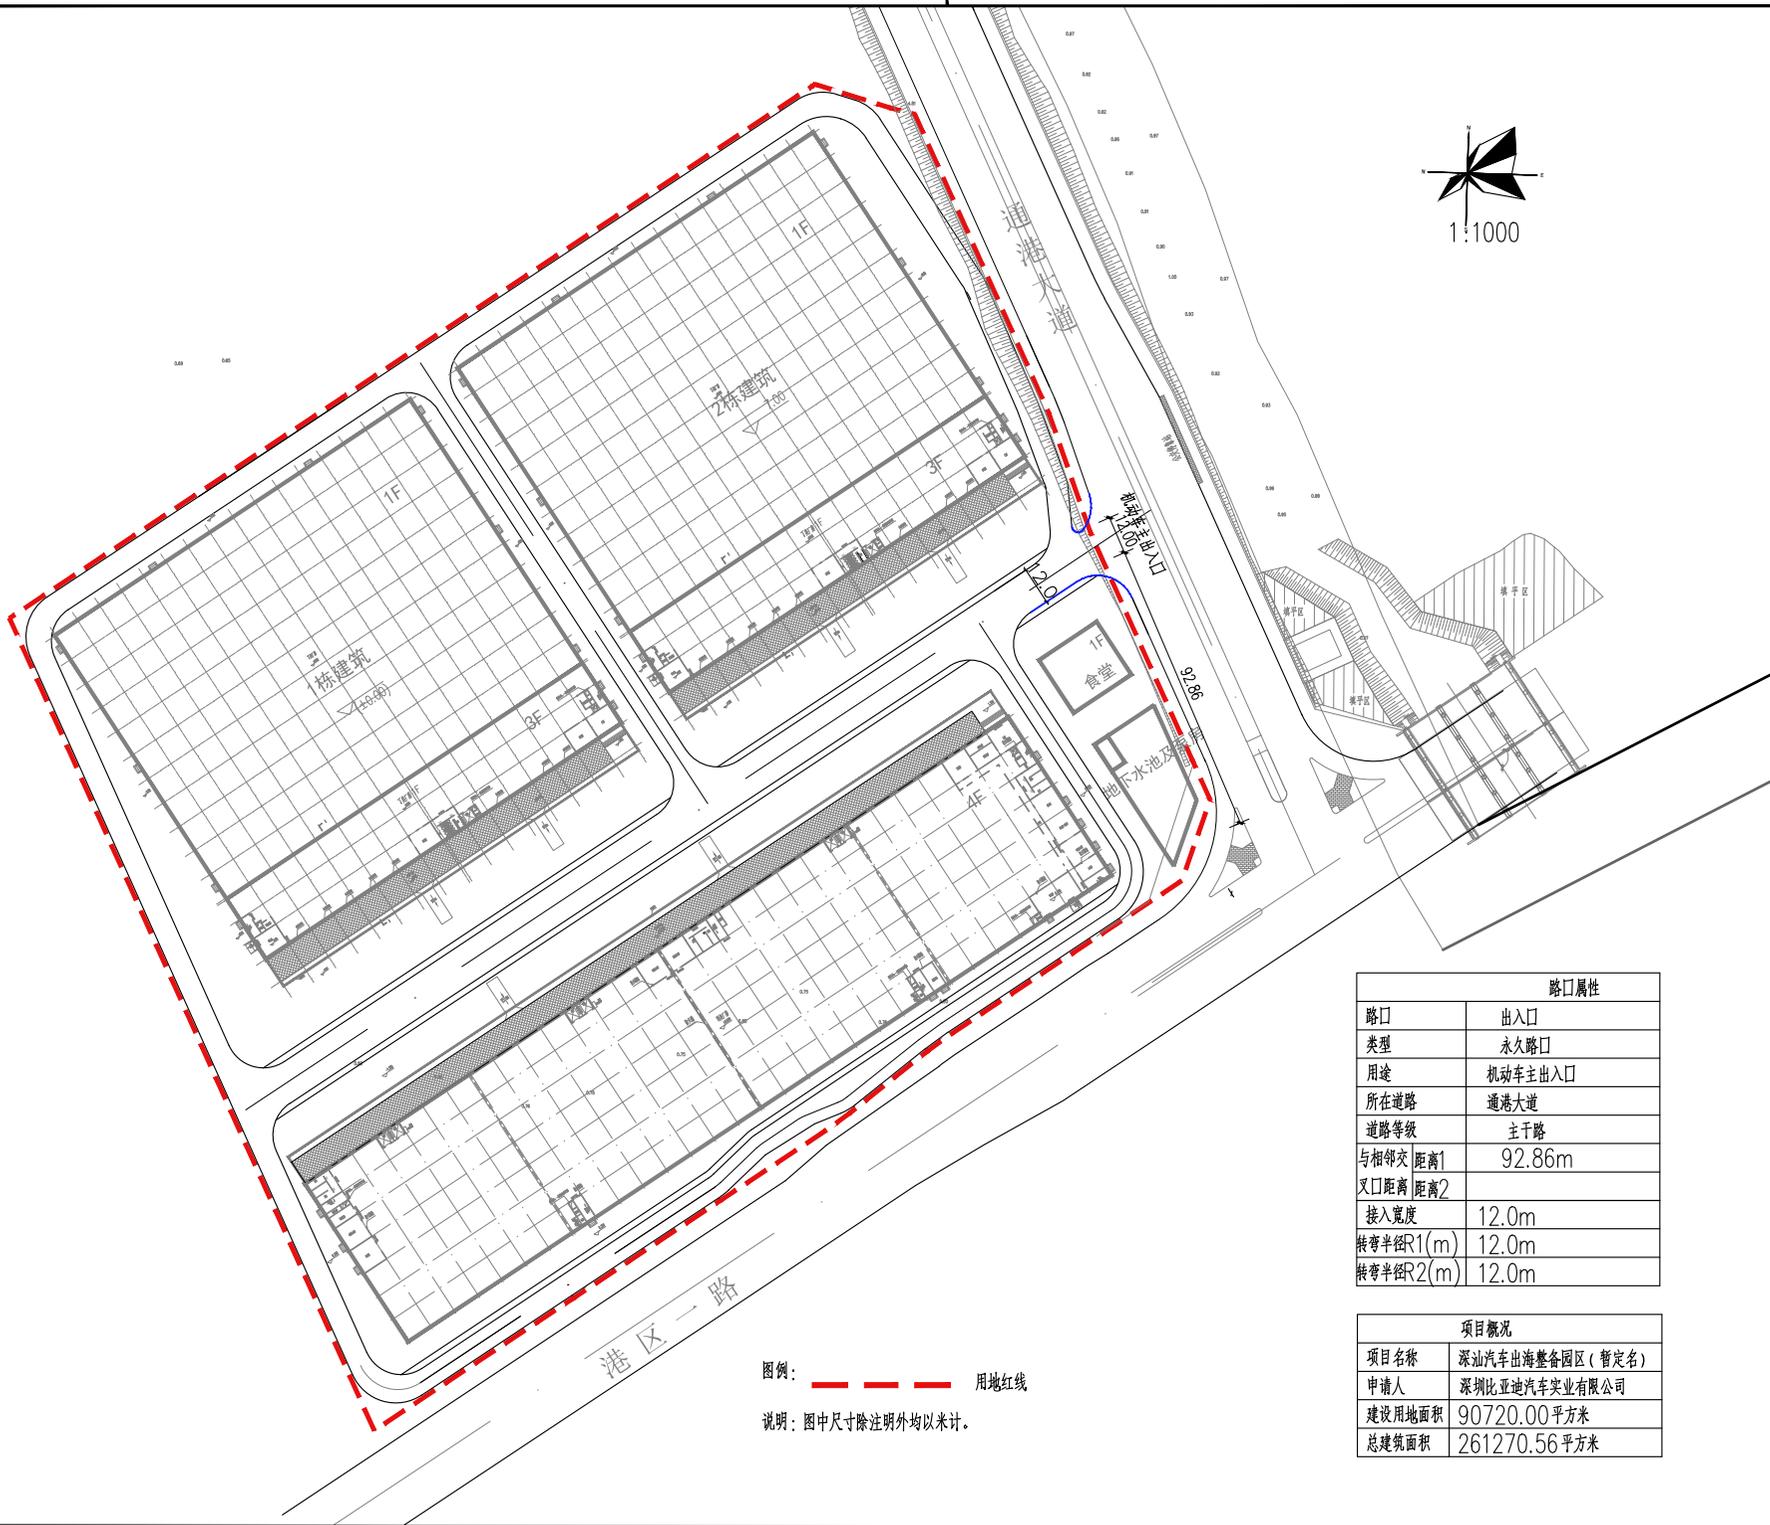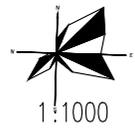

图例：
—— 用地红线
说明：图中尺寸除注明外均以米计。

路口属性	
路口	出入口
类型	永久路口
用途	机动车主出入口
所在道路	通港大道
道路等级	主干路
与相邻交 距离1	92.86m
叉口距离 距离2	
接入宽度	12.0m
转弯半径R1(m)	12.0m
转弯半径R2(m)	12.0m

项目概况	
项目名称	深汕汽车出海整备园区（暂定名）
申请人	深圳比亚迪汽车实业有限公司
建设用地面积	90720.00平方米
总建筑面积	261270.56平方米