版本号	1
第 1 页	共 1 页

会签栏	道路 桥梁	市政 工艺	建筑 结构	电气 自控	暖通 给排水

天桥平面图 1:400

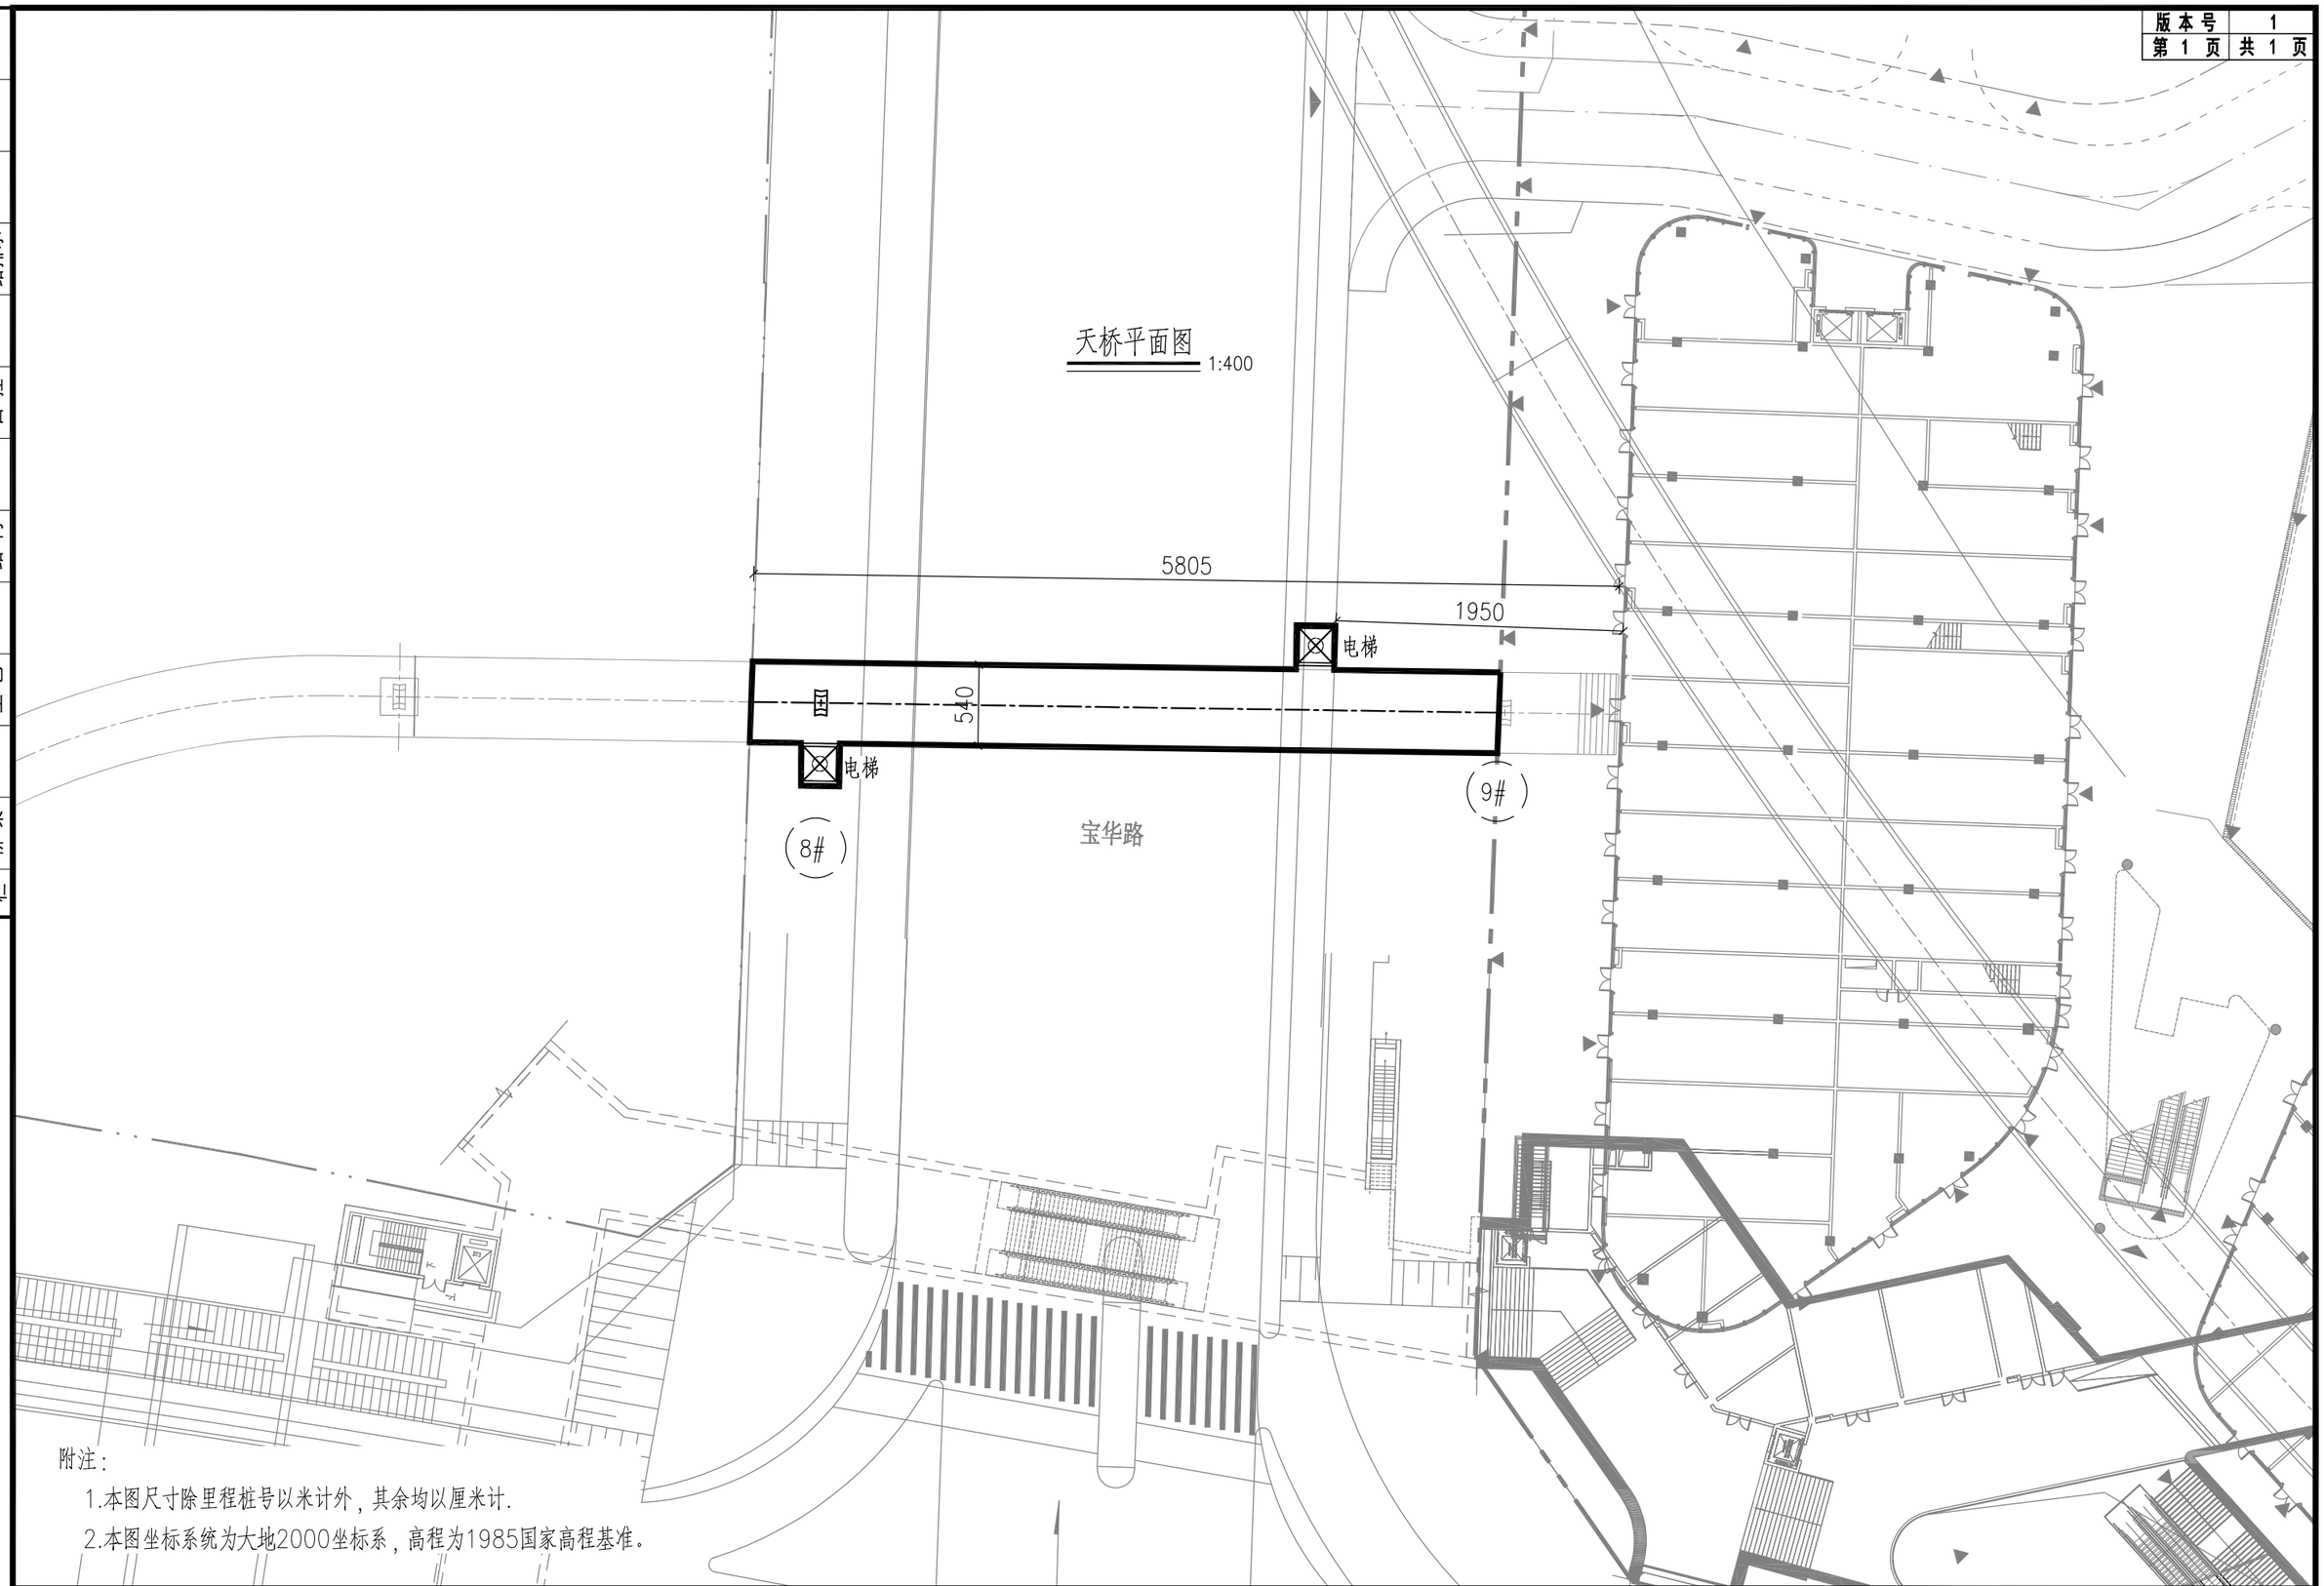

附注：

1.本图尺寸除里程桩号以米计外，其余均以厘米计.

2.本图坐标系统为大地2000坐标系，高程为1985国家高程基准。

中国建筑东北设计研究院有限公司	建设单位	深圳市宝安区建筑工务署	设计号	DBY-SZSZ-2026-0324	子项号		项目设计负责人	李 毅		专业负责人	张 勇		设计人	廖亮哲		图号	QL-02
A121002554 市政（燃气工程、轨道交通工程除外）行业甲级 建筑行业（建筑工程）甲级 风景园林工程设计专项甲级	项目名称	湾区民俗馆至欢乐港湾段新增连廊工程(跨宝华路天桥段)	图 别	施工图	图 名	天桥平面图	审定人	郭 帅		校对人	秦 琛		制图人	廖亮哲		日期	2026.9