


深圳市盐田区梅沙街道小梅沙片区城市更新单元范围及拟拆除重建范围示意图

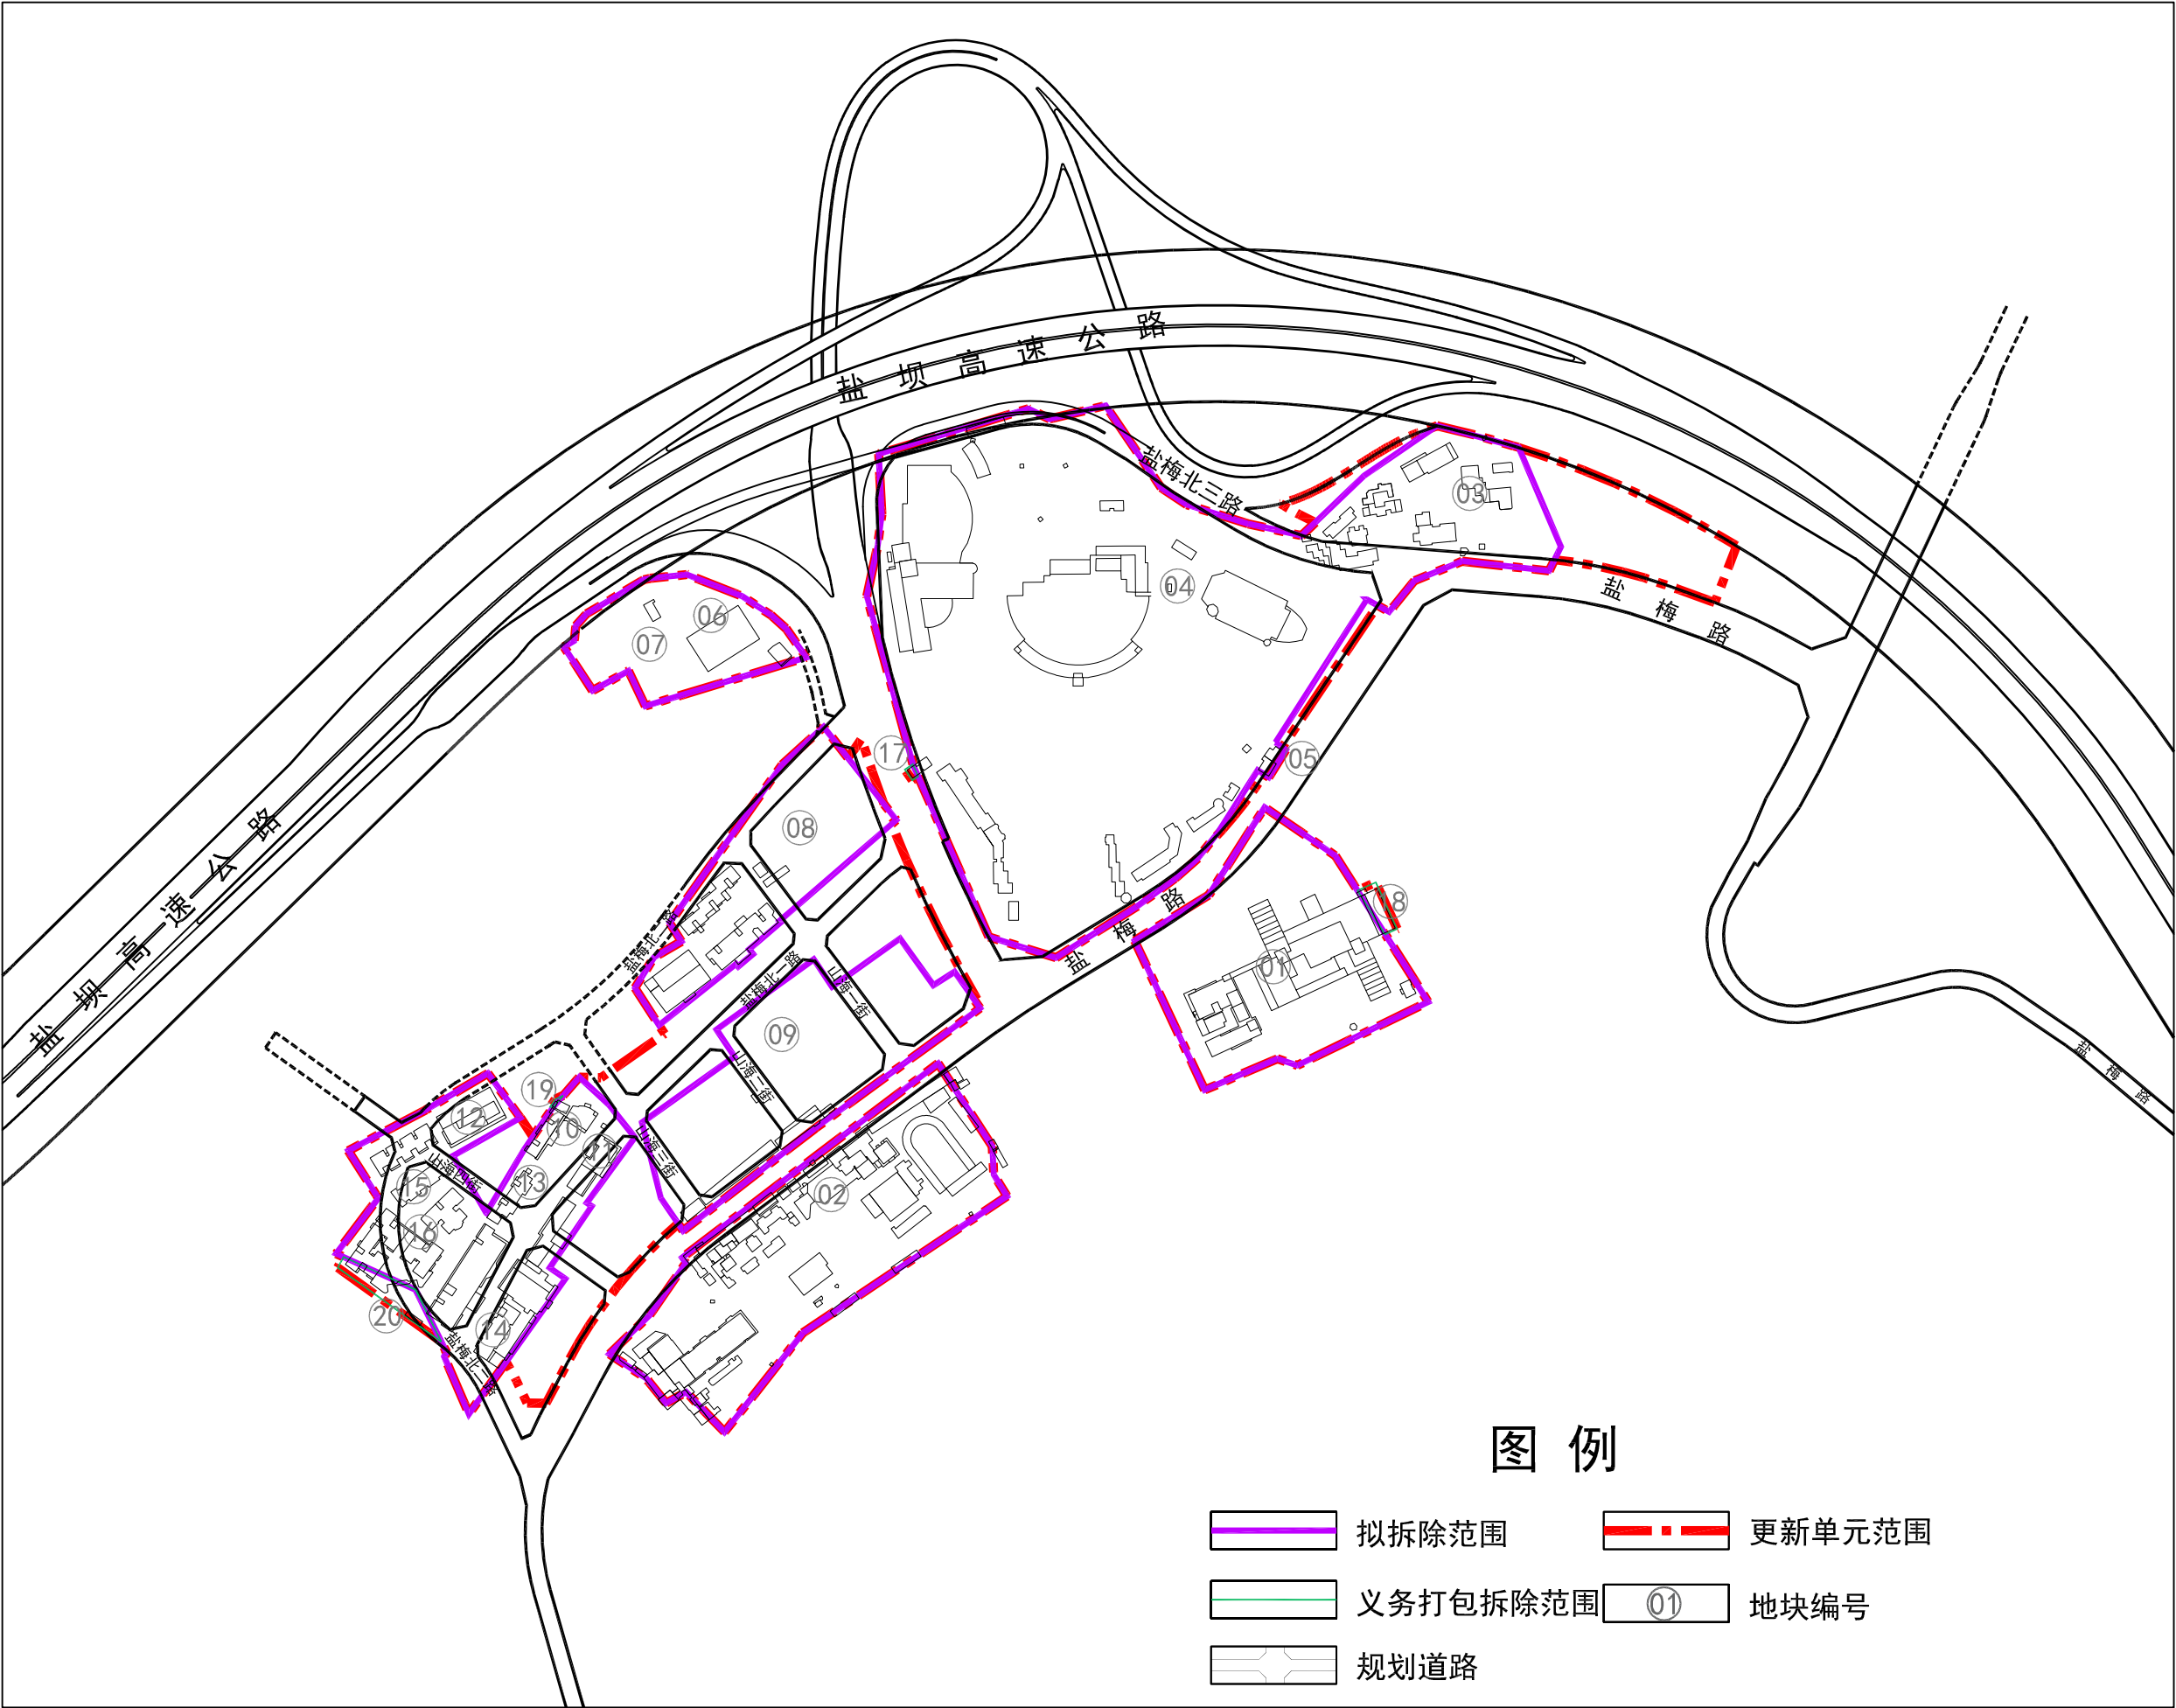

拟更新范围用地面积:220261平方米    拟拆除范围用地面积: 189679平方米    义务打包拆除用地面积: 1389平方米