






说明

1、图中A、B、C、D、E地块为拟认定旧屋村范围地块,用地面积合计3967.71平方米。

2、本范围图仅作为对土地整备利益统筹项目实施范围内旧屋村范围的认定,如旧屋村范围未实施土地整备利益统筹,本范围图不作为土地及建筑物权属的认定依据,不影响城市规划的实施。

图例

-  利益统筹项目用地范围线 (新增地块)
-  建筑物编号
-  法定图则地块范围线
-  拟认定旧屋村范围

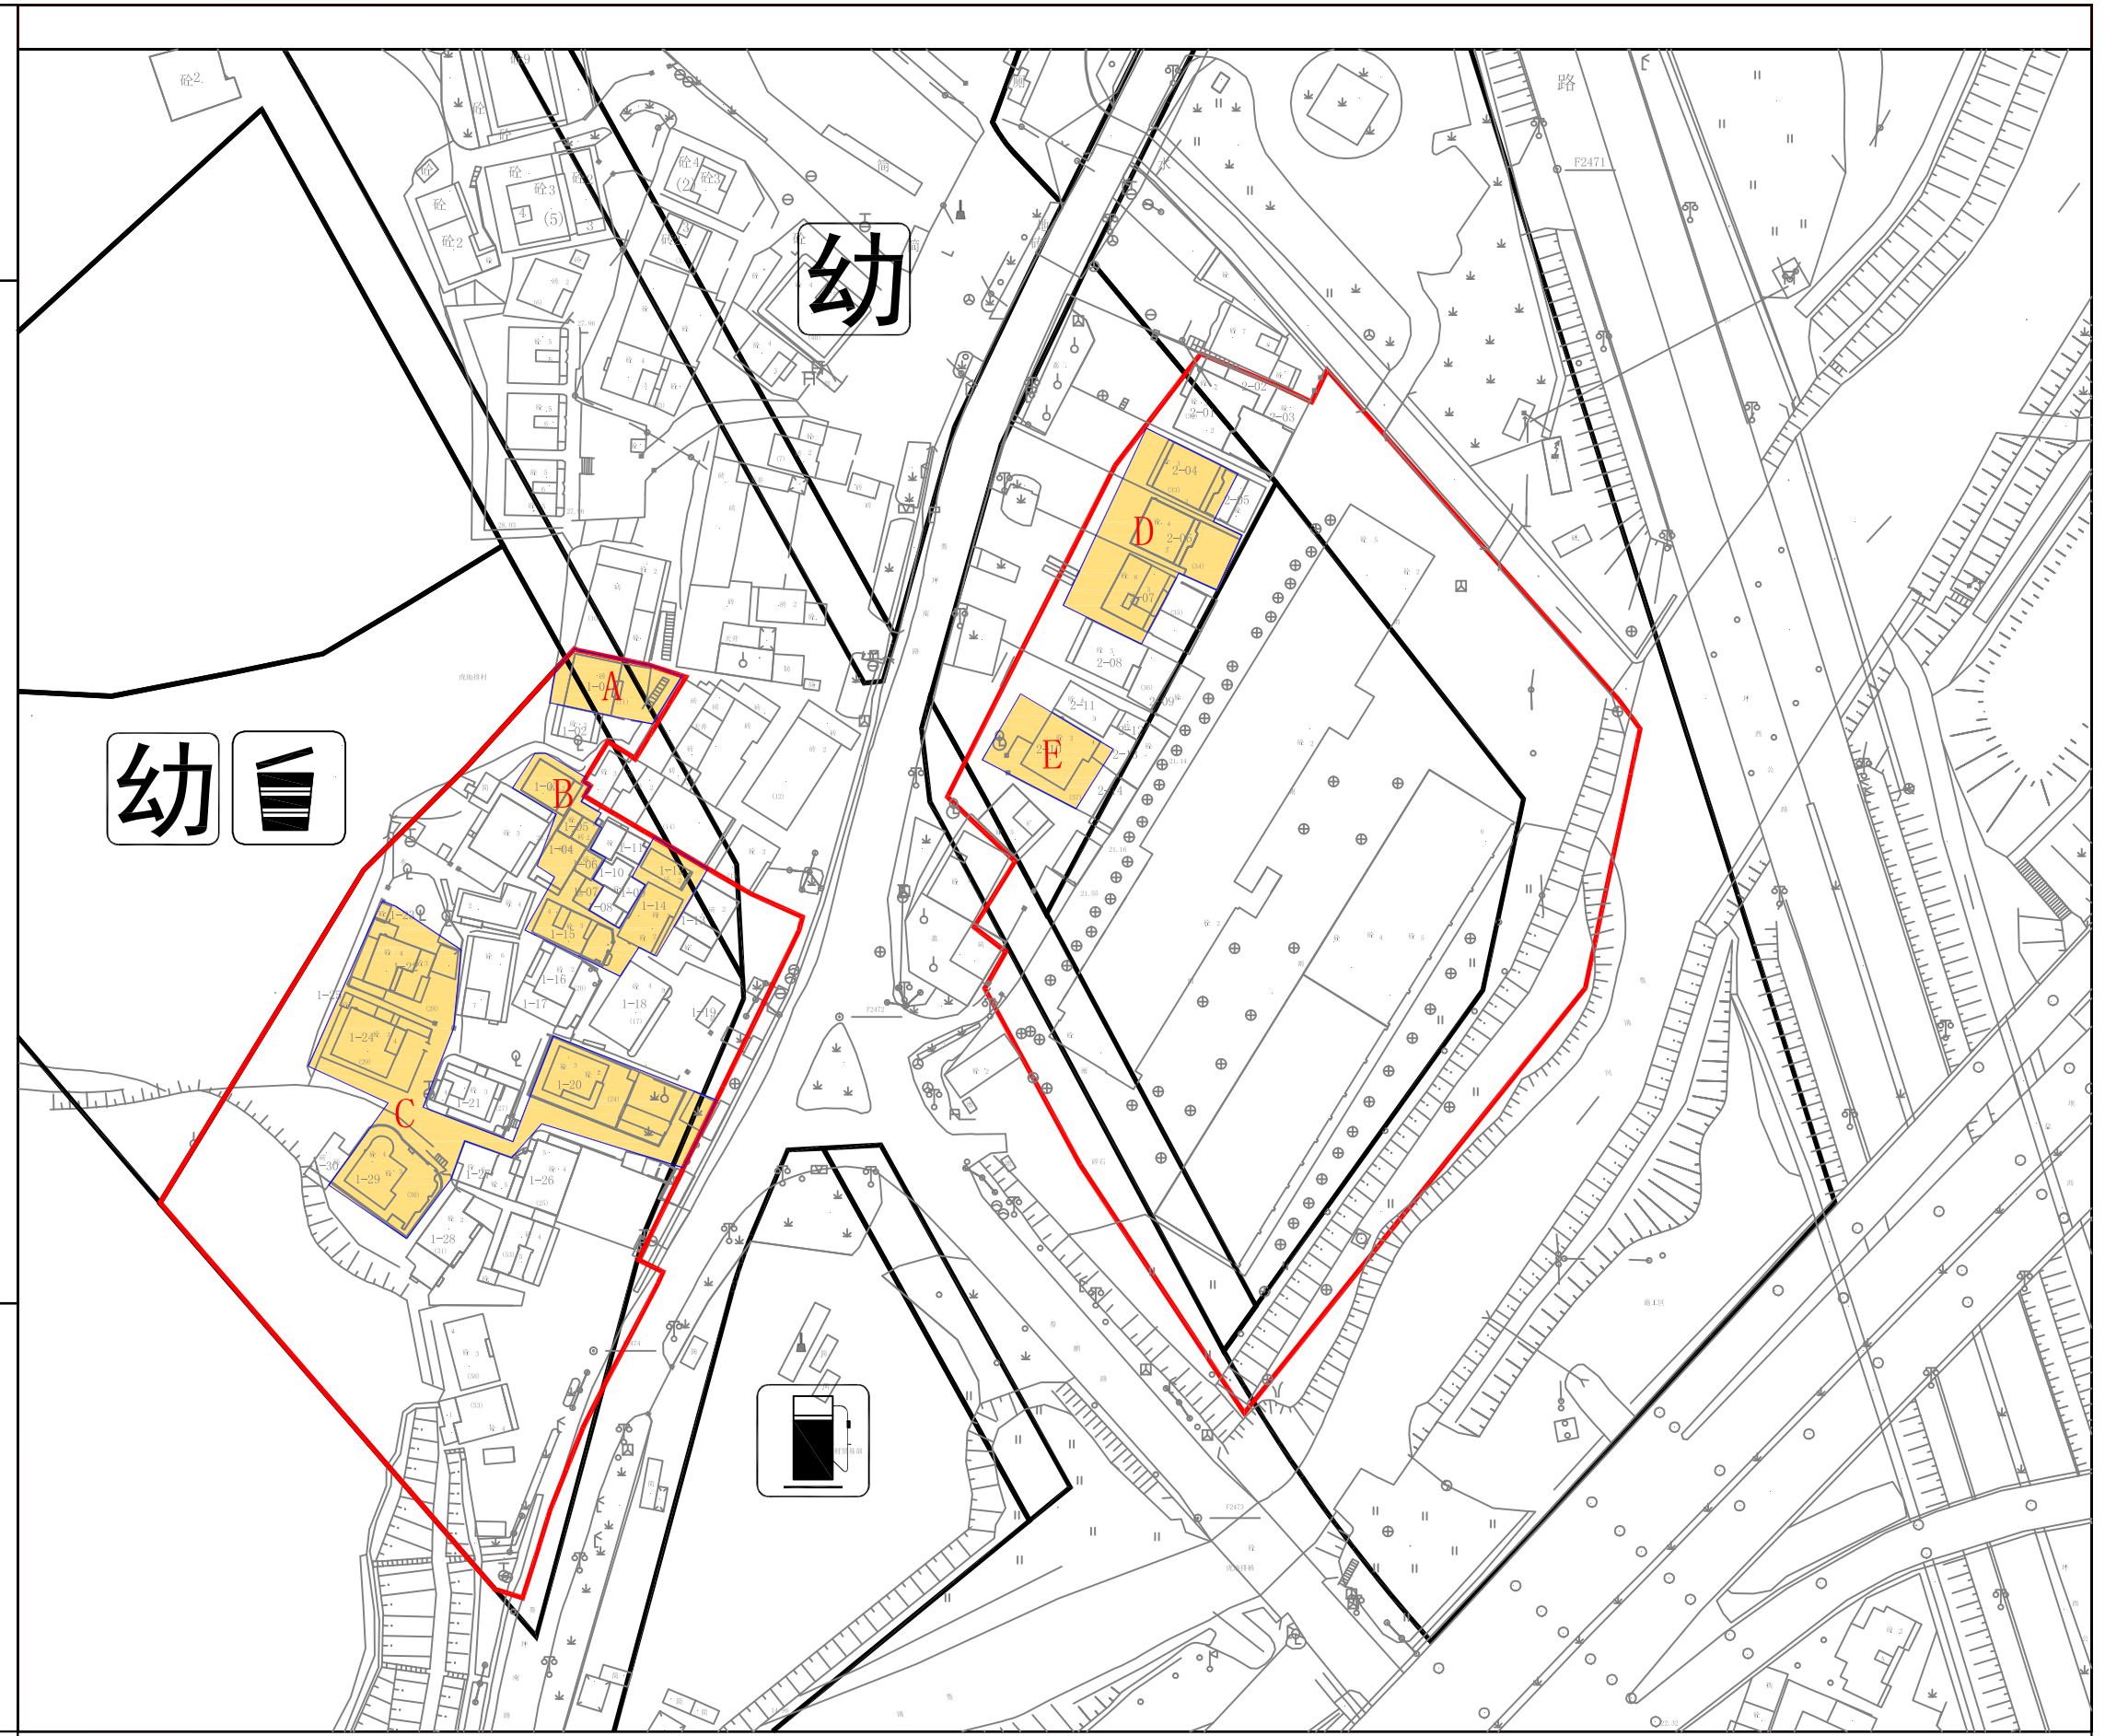

旧屋村范围图(草案)

项目名称: 葵新-官湖片区土地整备利益统筹项目 (新增地块)

申报单位: 深圳市葵涌葵新股份合作公司

制图单位: 深圳市规划和自然资源局大鹏管理局

制图日期: 2020年8月25日