


深圳市罗湖“二线插花地”棚户区改造项目  
—市政配套翔东路使用林地现状图

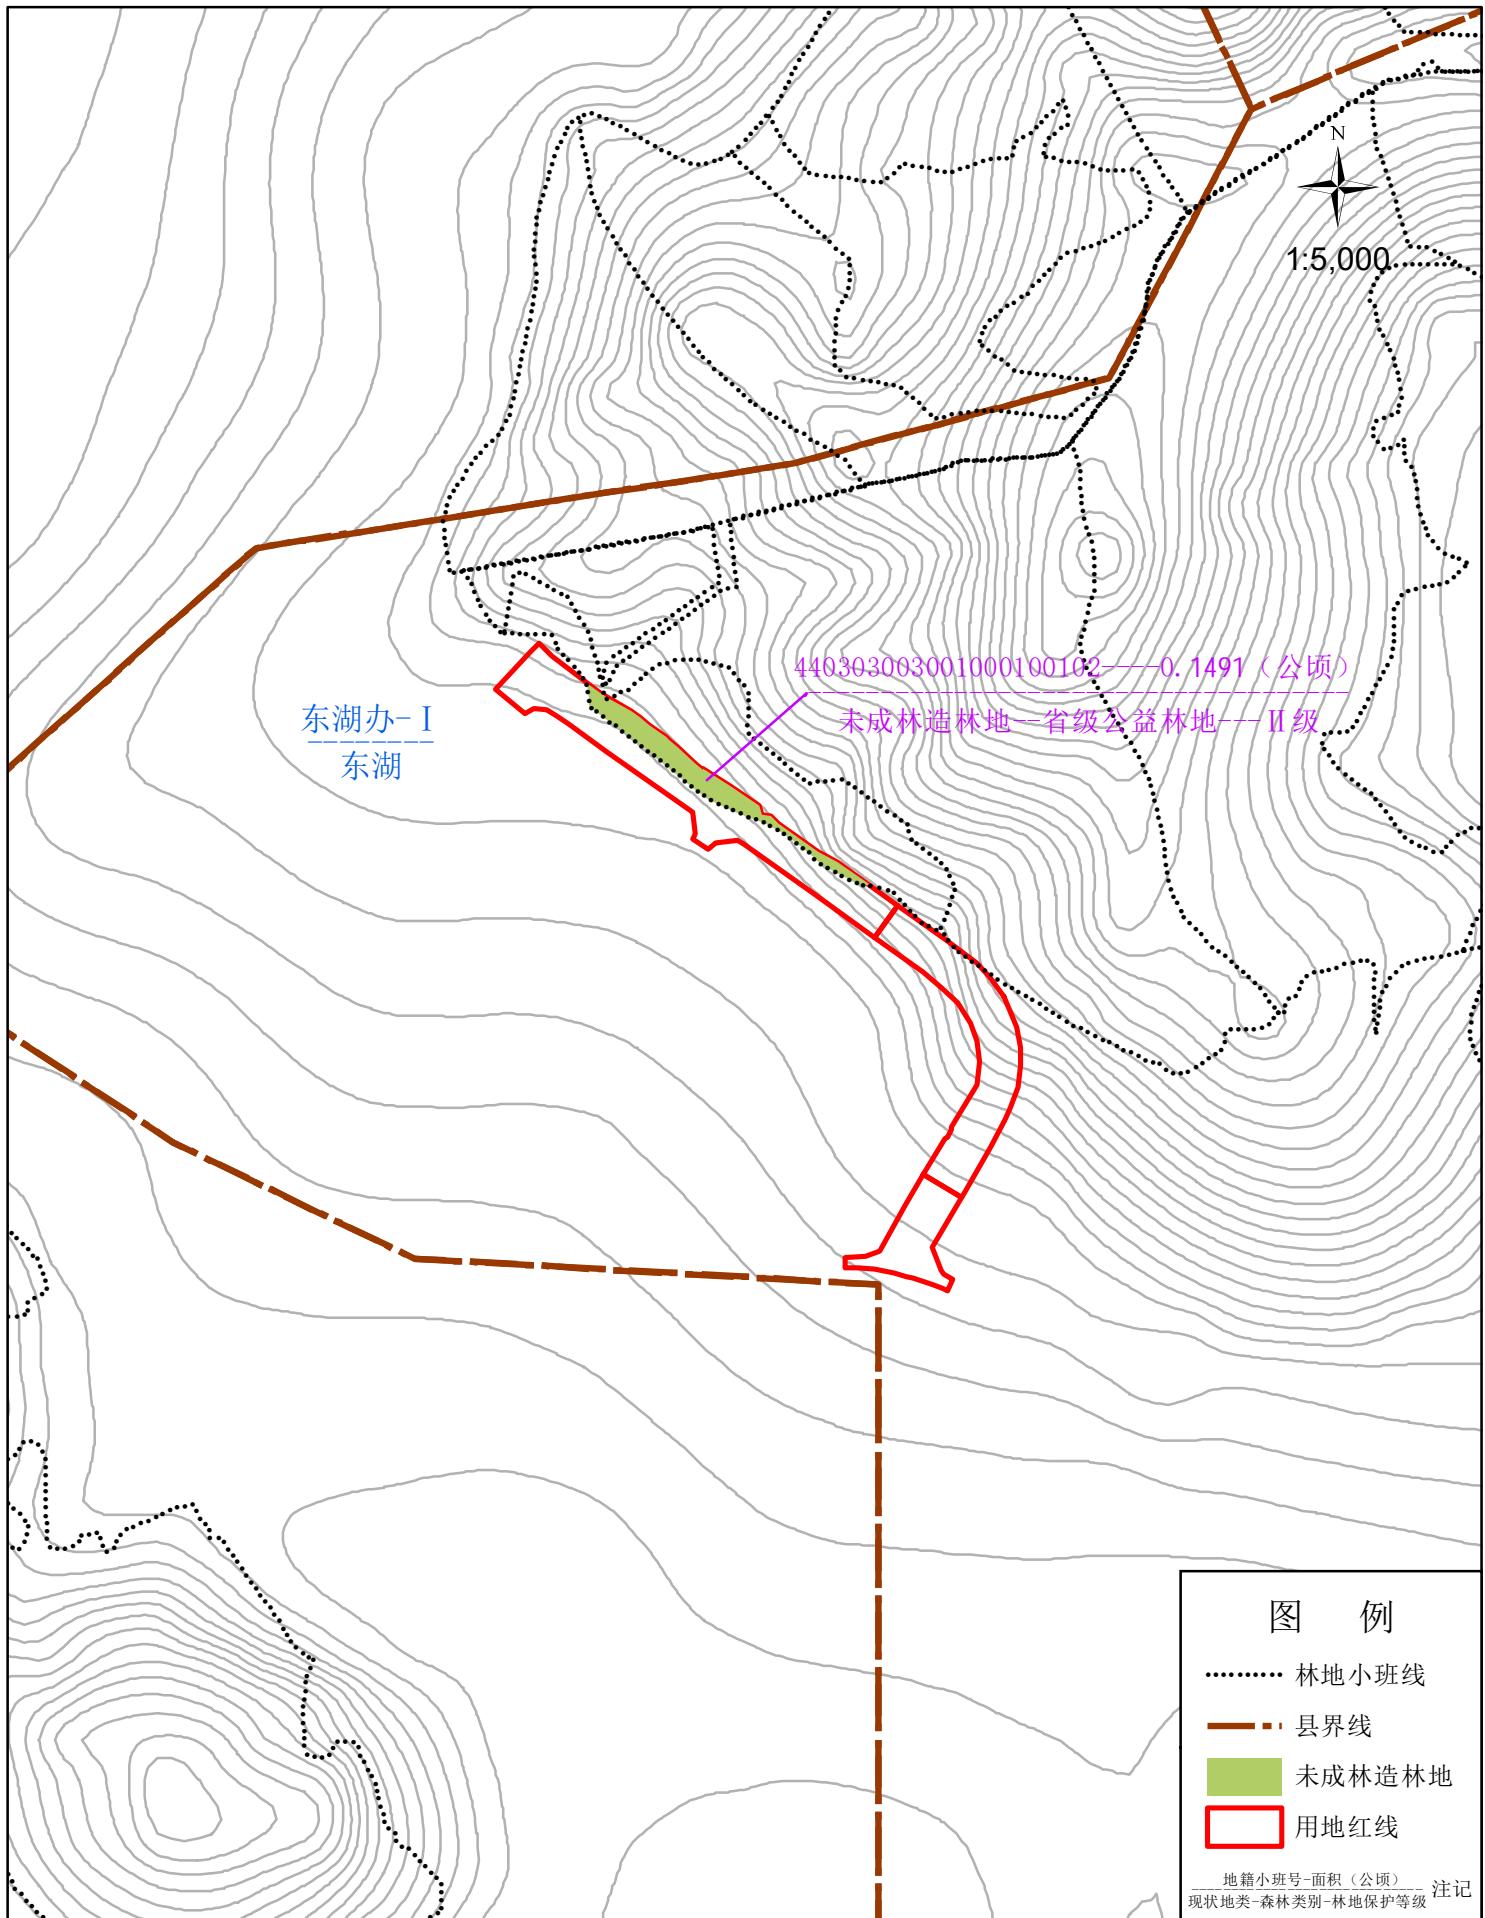

调查人: 制图人: 审查人: 编制单位: 深圳市万年春环境建设有限公司 编制时间: 2022年9月