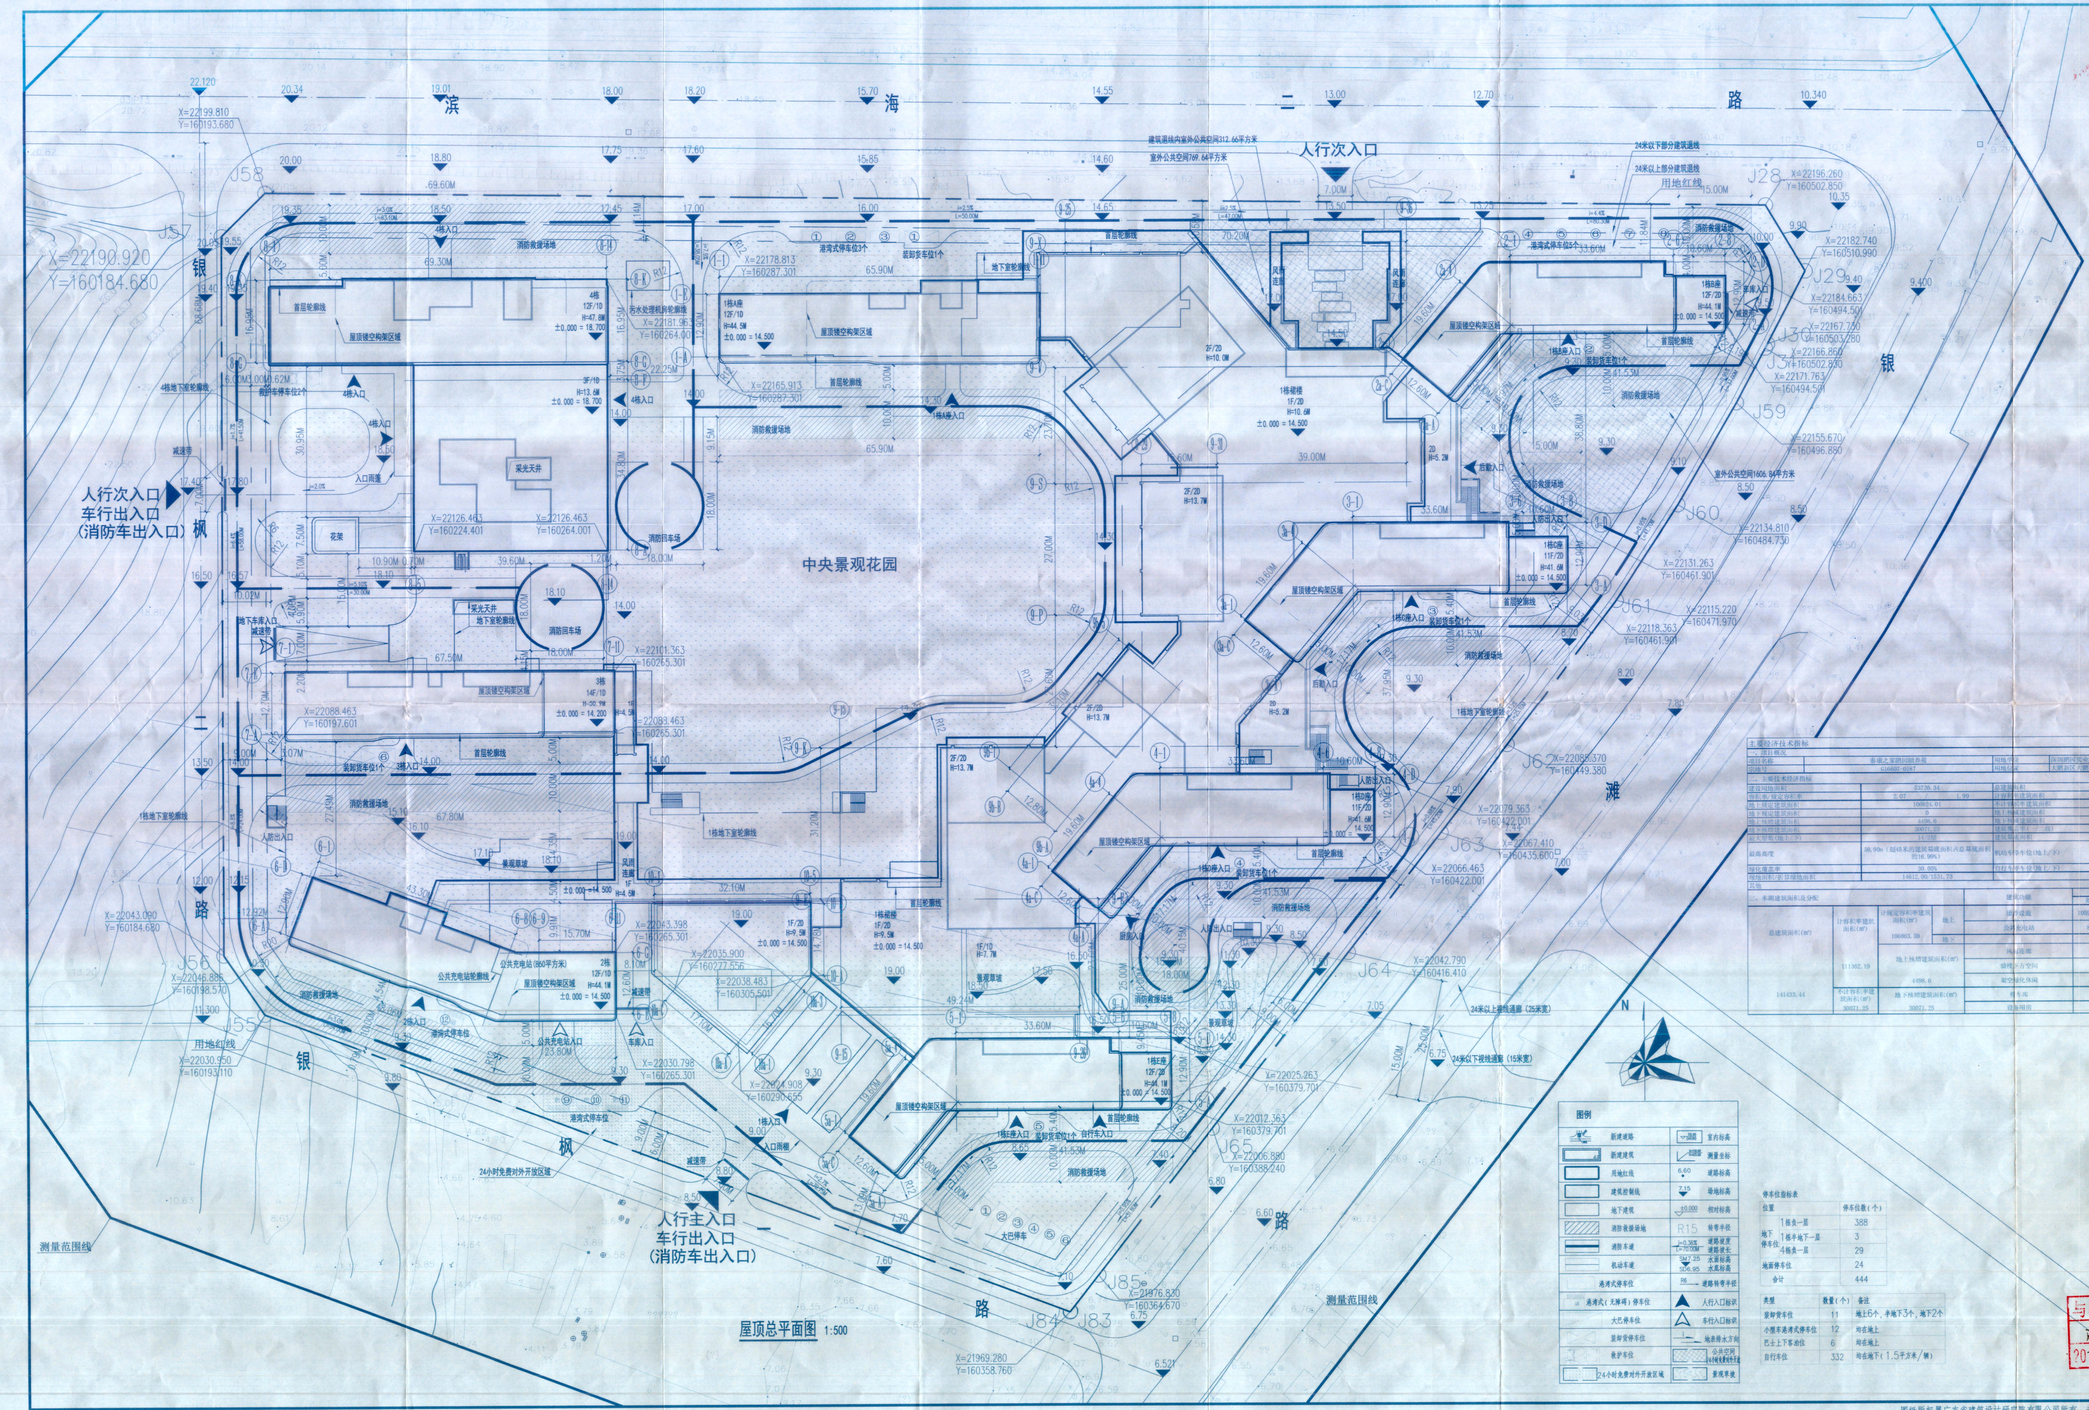

说明
NOTES

1.本设计根据深圳市规划和国土资源委员会建设用地方案图（方案号：G16607-0187）界址点坐标的用地红线，坐标进行设计，图中未标识坐标之处，其体详用地方案图（方案号：G16607-0187）。
2.图中坐标和标高均与周边红线坐标系统和地形图标高系统一致；高程系统为黄海高程系统。
3.本工程±0.000标高相当黄海高程地对标高详总图。
4.图中标注的尺寸均为建筑物外墙面之间或其与道路、用地红线之间的距离。
5.图中尺寸、坐标和标高均以米为单位。
6.建筑坐标为轴线点坐标。
7.本地块用地范围内和邻台地高差大于1.5m的地方均设安全防护设施，具体详园林公司深化设计。
8.建筑物主要出入口设计为无障碍入口，门口分水高差为15mm，并以斜面过渡。
9.本图是规工程仅为示意，具体详园林专业公司设计图纸。
10.本图市政道路具体设计另详市政设计图纸。
11.车道及出入口仅为示意，后期以道路交通相关部门审批意见为准。
12.室外公共空间共2689.14平方米，其中建筑退线内室外公共空间312.66平方米，24小时免费对外开放。

版本 REV.	日期 DATE	出图原因 REASON FOR ISSUE

广东省建筑设计研究院有限公司
GuangDong Architectural Design & Research Institute Co., Ltd.
住建部工程设计资质甲级证书号：A144013739
地址：广州市流花路97号　邮编：510010

项目 PROJECT	泰康之家鹏园颐养苑
业主 CLIENT	深圳鹏园实业有限责任公司
设计号 PROJECT NO.	19-384(3-2)

会签 CONFIRMATION

建筑	结构	给排水
电气	暖通	
人防		

审定 APPROVE	潘伟江	总负责 PRO. DIR	周文 潘伟江
审核 REVIEW	张春灵	工种负责 ARCH. /ENGR	巫仲强
主持人 PRINCIPAL		设计 DESIGN	巫仲强
校对 CHECK	潘美君	绘图 DRAW	巫仲强

注册师章

广东省建设工程勘察设计出图专用章
单位名称：广东省建筑设计研究院有限公司
资质等级：甲级　证书编号：A144013739
有效期：至2024年09月09日

索引图 KEY PLAN

图名 NAME	屋顶总平面图
版本 REVISION	1
日期 DATE	2021.01
图别 TYPE	建施
图号 NUMBER	Z-01

图纸版权属广东省建筑设计研究院有限公司所有，未经许可，任何单位及个人不得翻印复制作为其他工程之用。