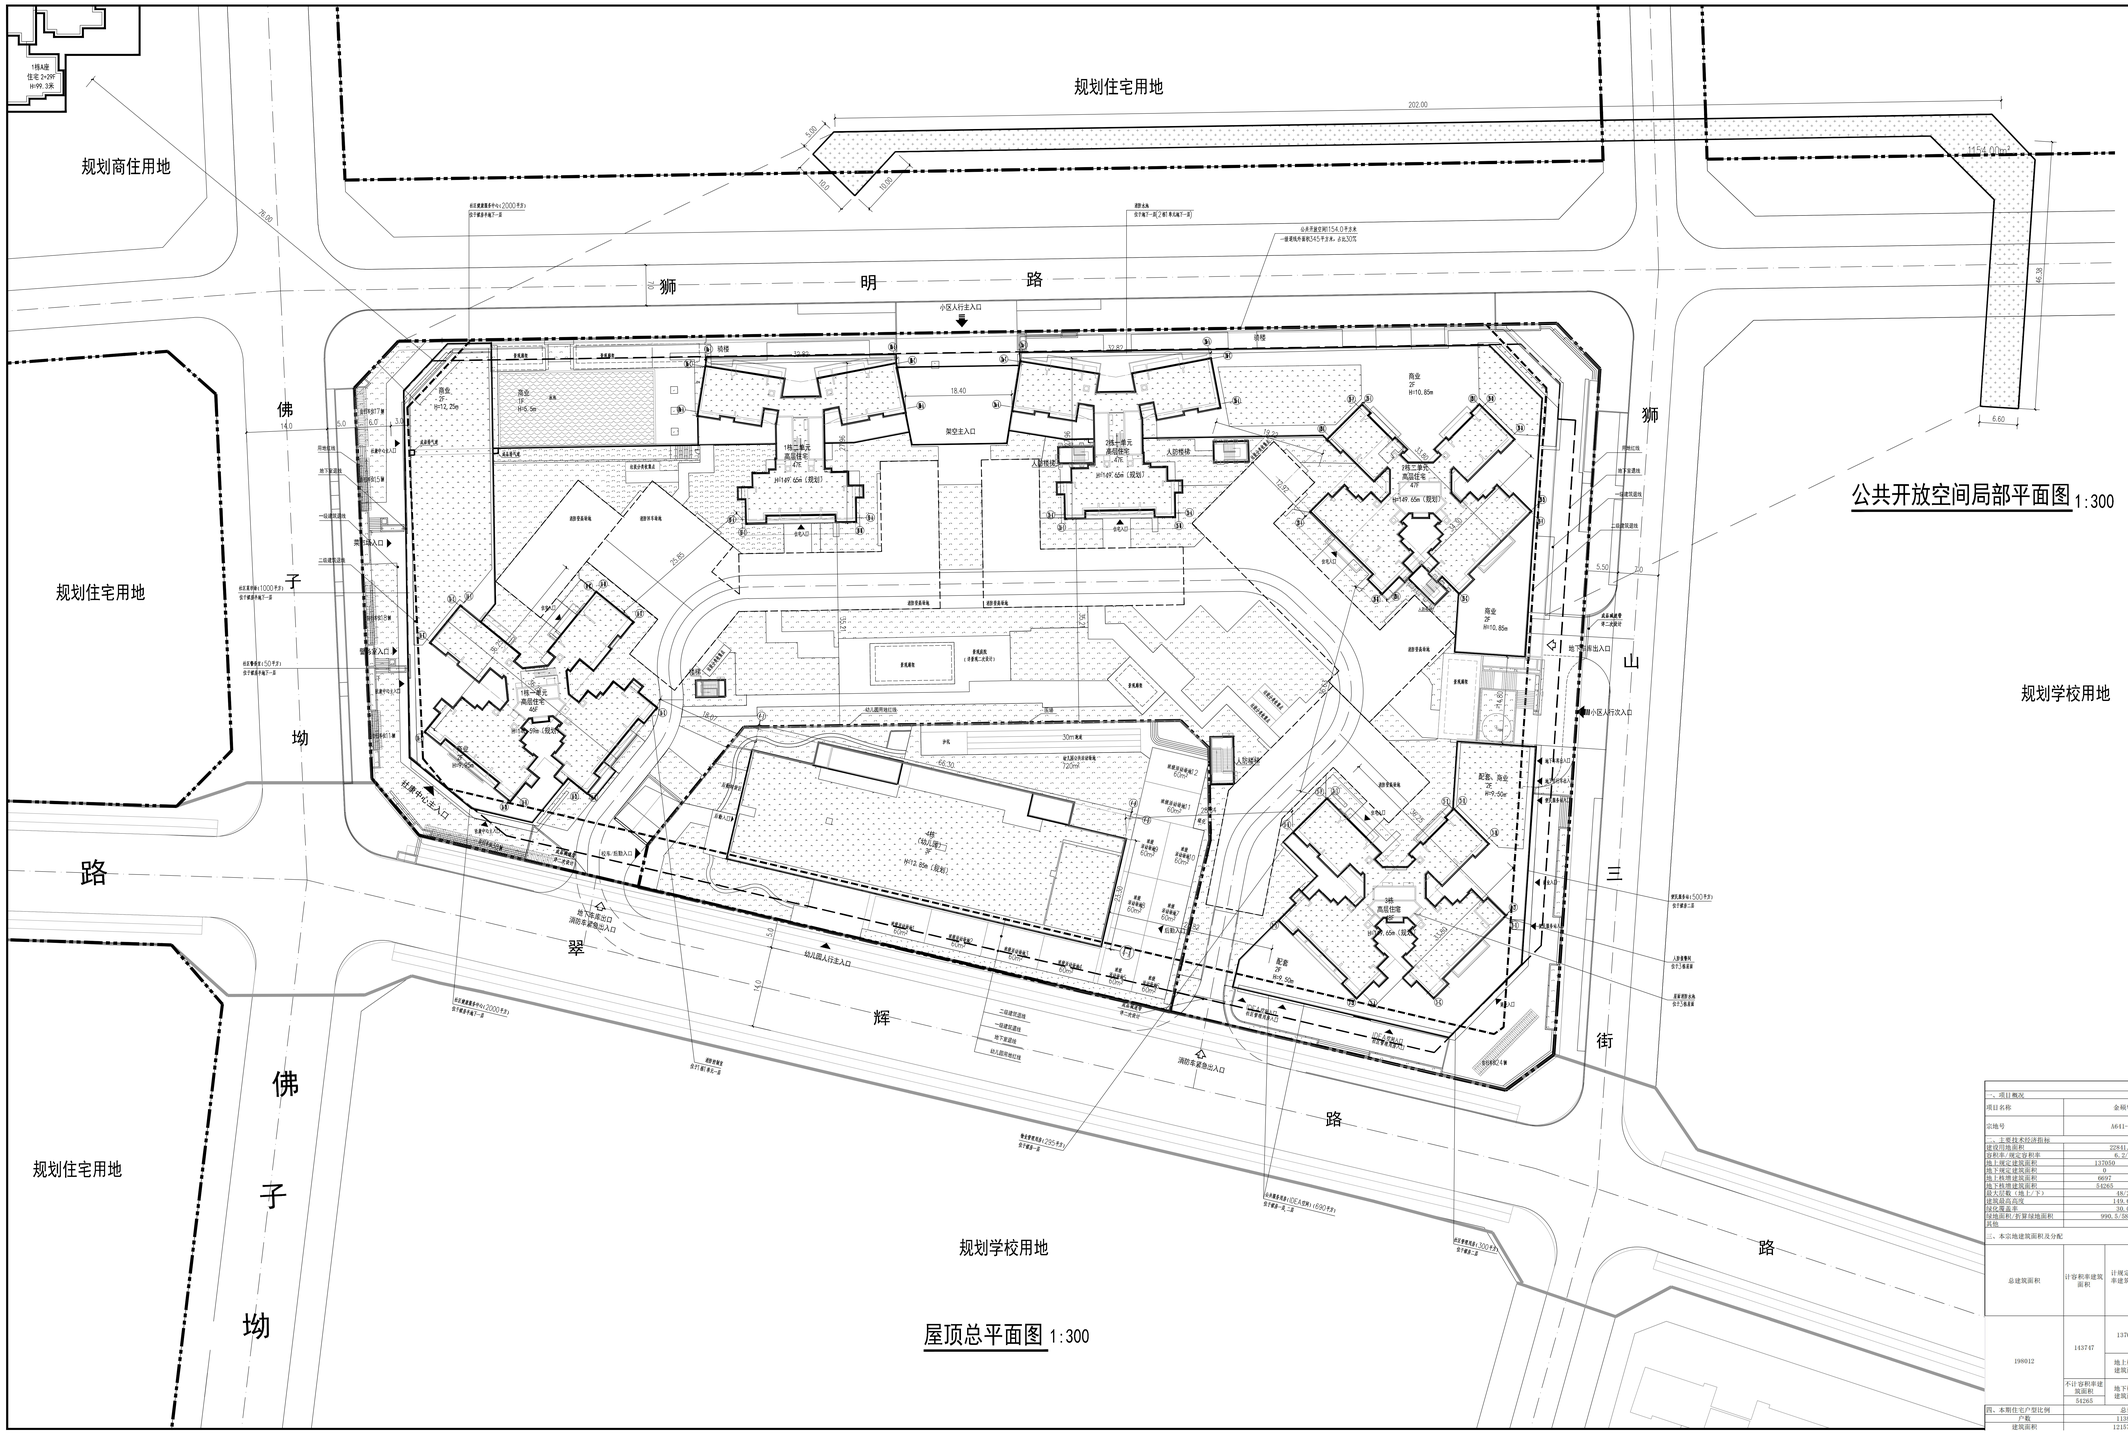
规划住宅用地
规划商住用地
规划住宅用地
规划住宅用地
规划学校用地
规划学校用地
狮
明
路
佛
子
坳
路
翠
辉
路
佛
子
坳
路
狮
山
三
街
路
202.00
1154.0m²
小区人行主入口
商业
3F
H=10.85m
商业
3F
H=10.85m
配套 商业
2F
H=9.50m
配套
2F
H=9.50m
幼儿园
4层
H=12.85m（规划）
幼儿园人行主入口
幼儿园车行出入口
幼儿园车行出入口
幼儿园人行主入口
消防车紧急出入口
消防车紧急出入口
消防车紧急出入口
地下车库出入口
小区人行次入口
人员楼梯
人员楼梯
楼梯
楼梯
1栋A座
住宅 2+29F
H=99.3米
1栋一单元
高层住宅
47F
H=149.65m（规划）
1栋二单元
高层住宅
47F
H=149.65m（规划）
2栋一单元
高层住宅
47F
H=149.65m（规划）
1栋三单元
高层住宅
47F
H=149.65m（规划）
3栋
高层住宅
H=149.65m（规划）
架空主入口
消防登高场地
消防车道
消防车道
消防登高场地
消防车道
消防车道
消防登高场地
消防车道
消防登高场地
消防车道
消防登高场地