



调整前

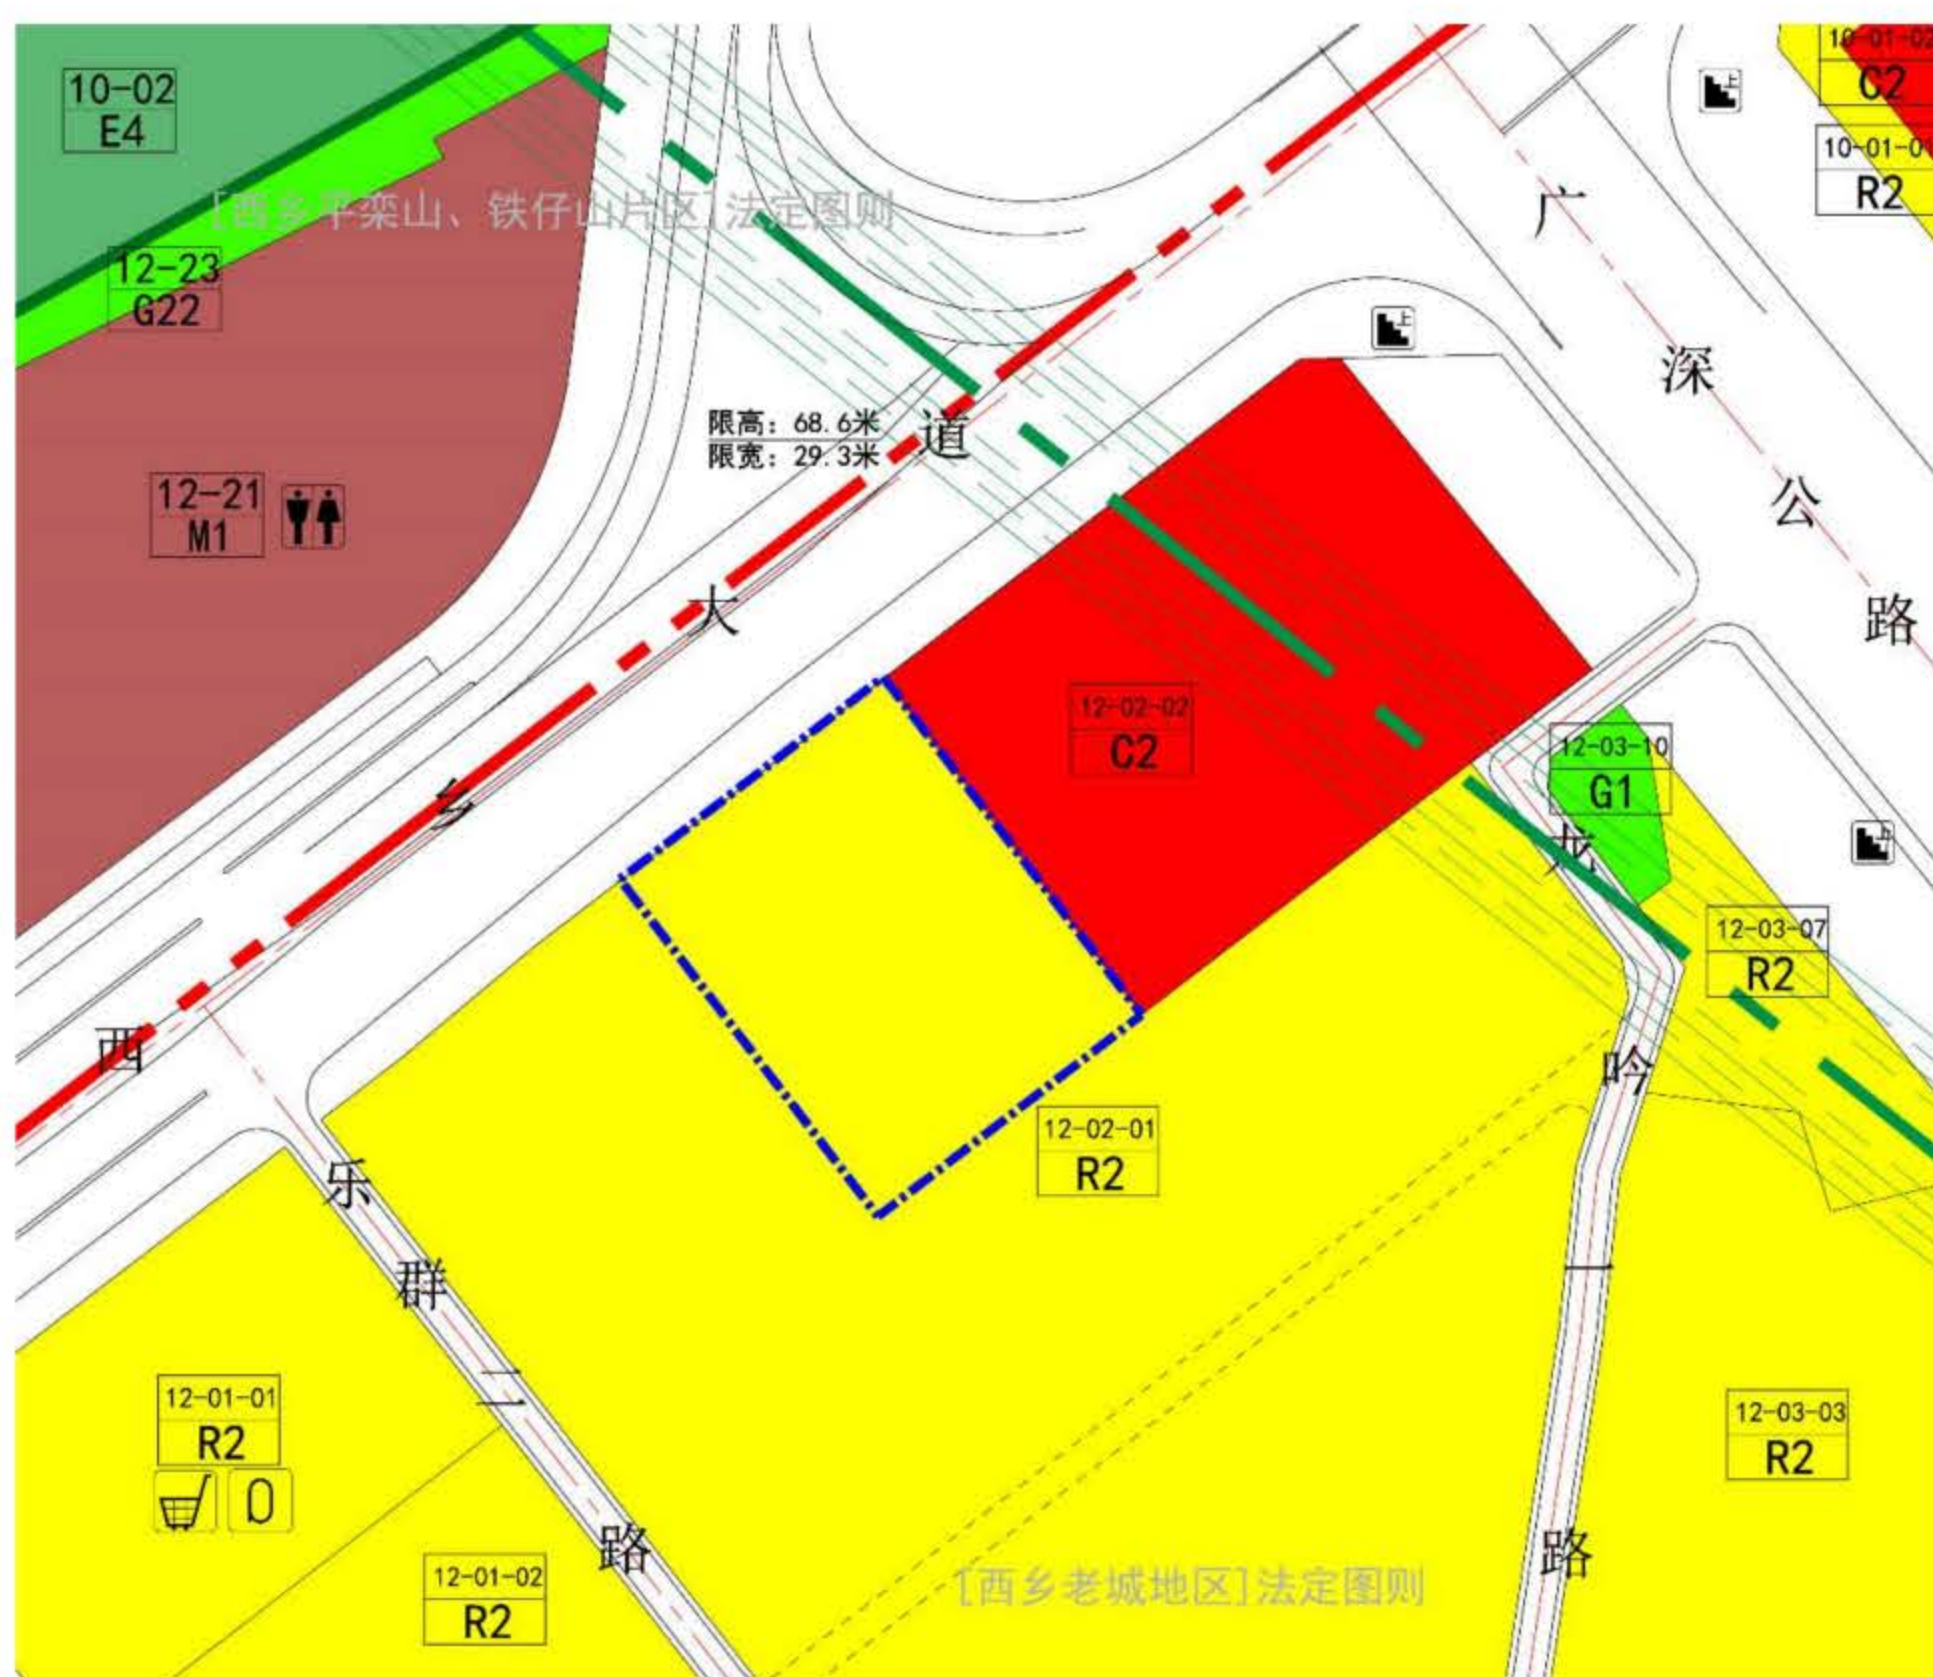

调整后

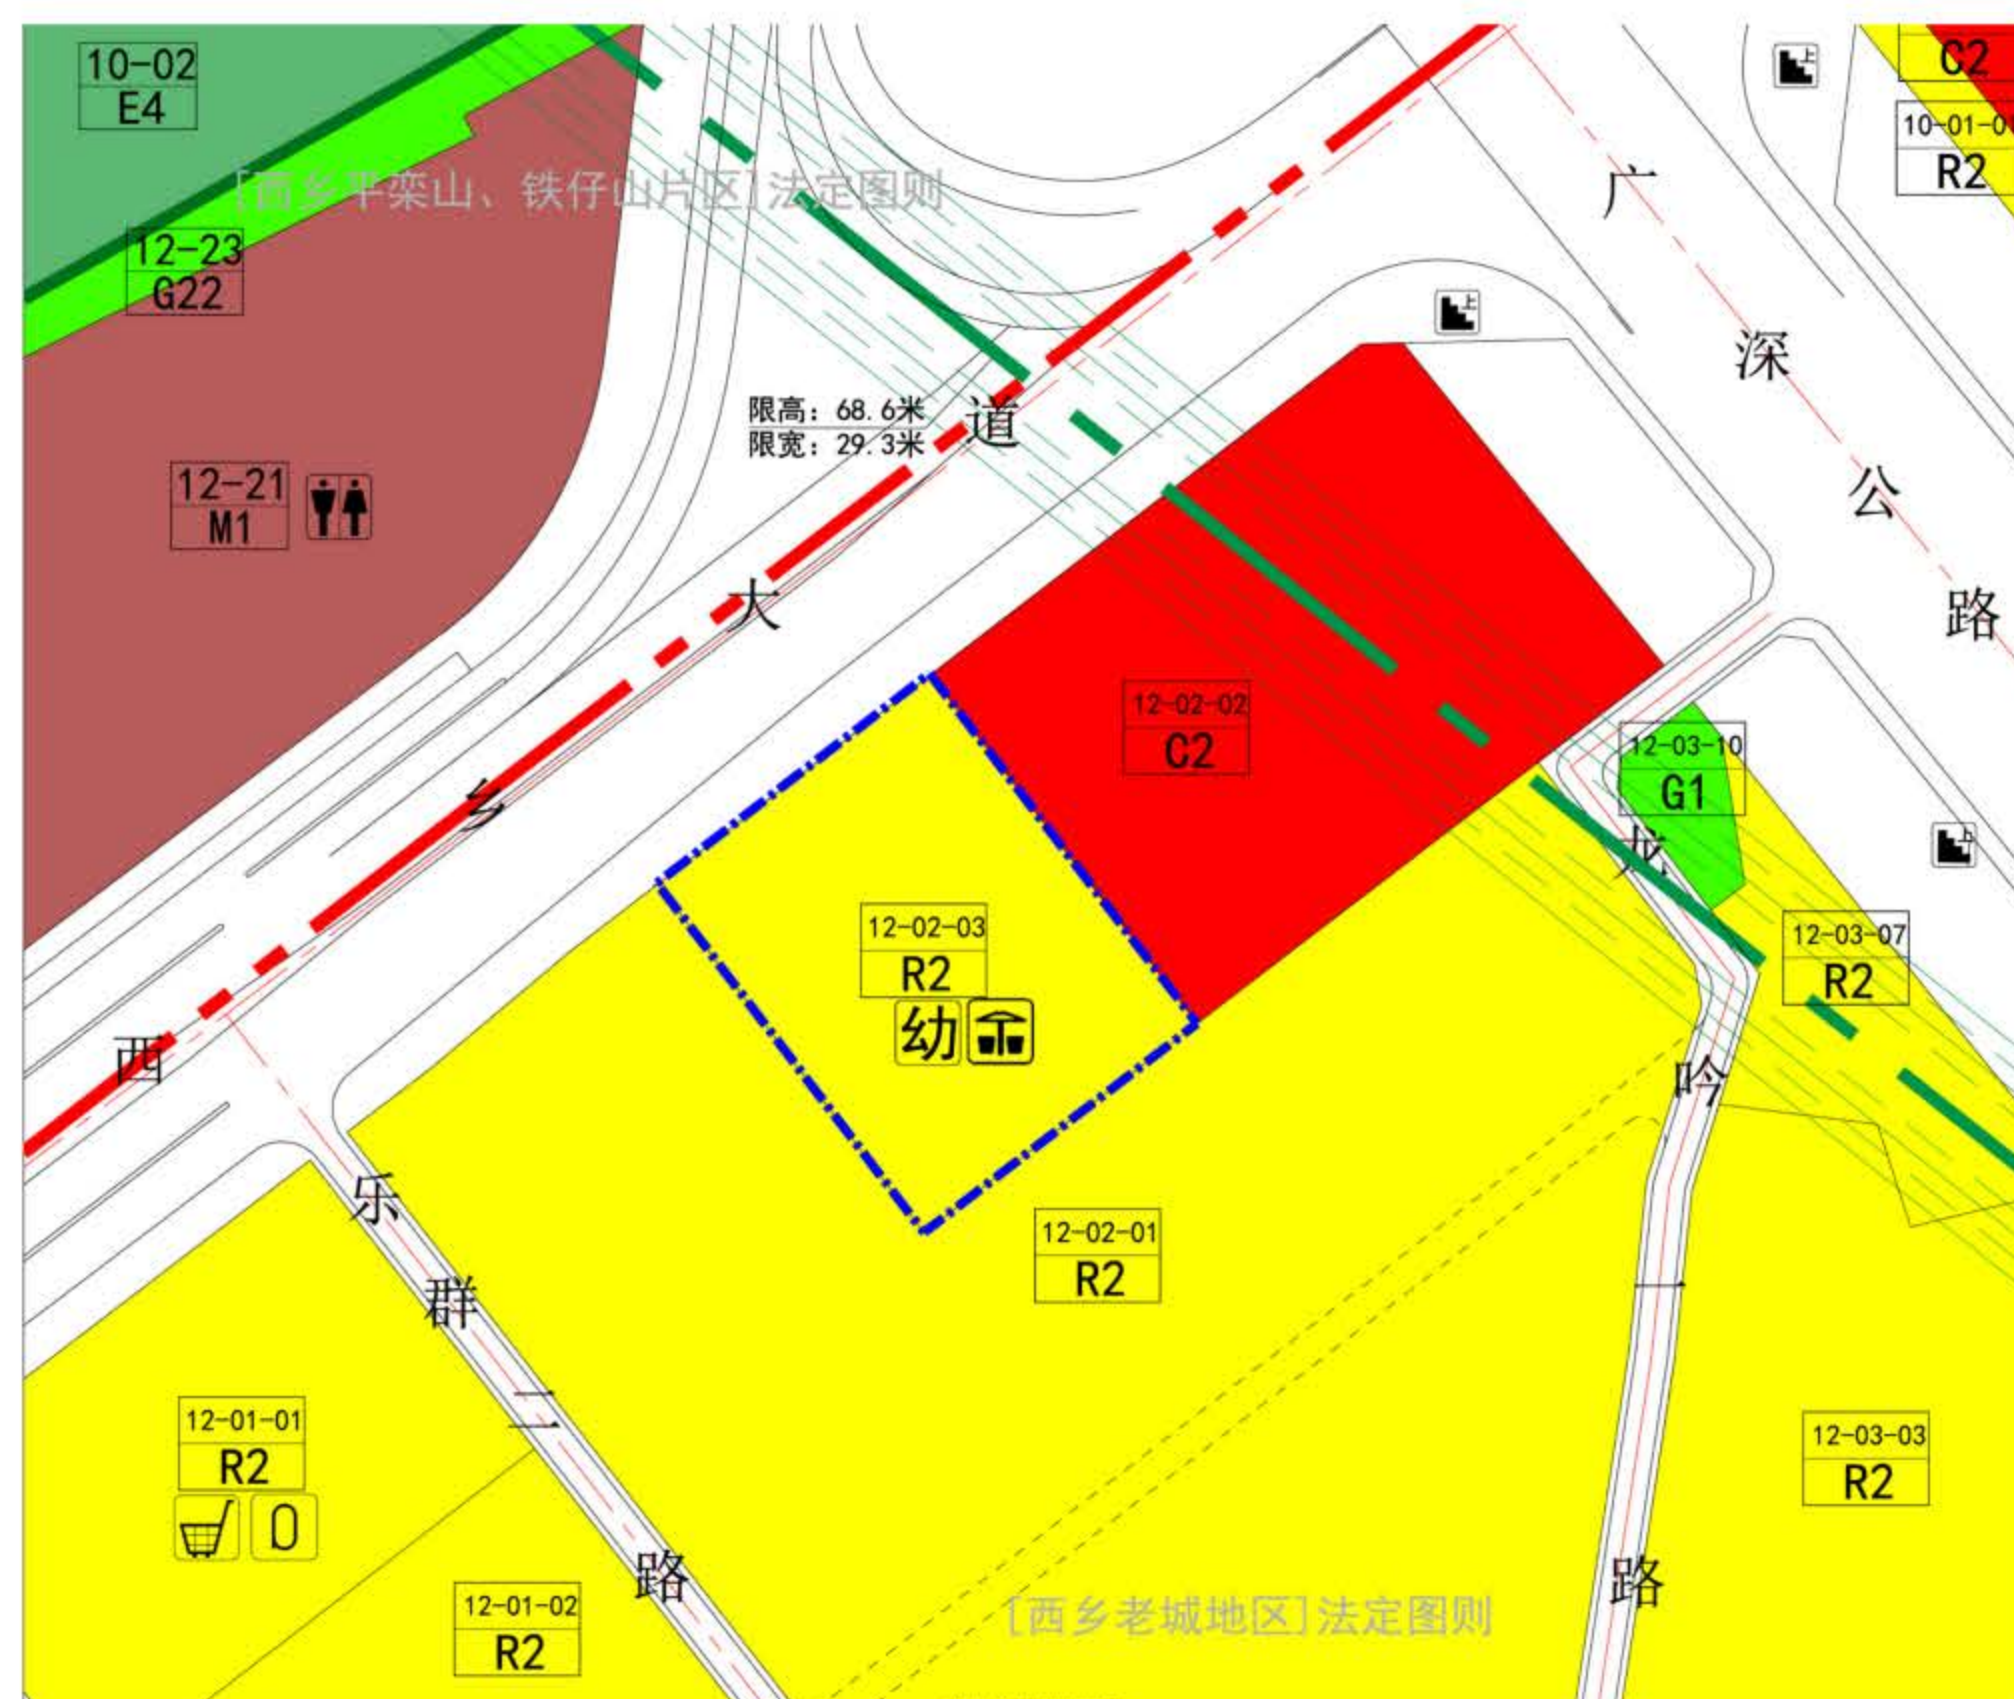

地块控制指标一览表(调整前)

地块编号	用地代码	用地性质	用地面积 (m ²)	容积率	公共配套设施	备注
12-02-01	R2	二类居住用地	52749.00	-	-	现状保留

地块控制指标一览表(调整后)

地块编号	用地代码	用地性质	用地面积 (m ²)	容积率	公共配套设施	备注
12-02-01	R2	二类居住用地	45698.20	-	-	现状保留
12-02-03	R2	二类居住用地	7050.80	6.0	建筑面积1980 m ² 的6班幼儿园(独立占地面积1800 m ²)、小型垃圾转运站	规划