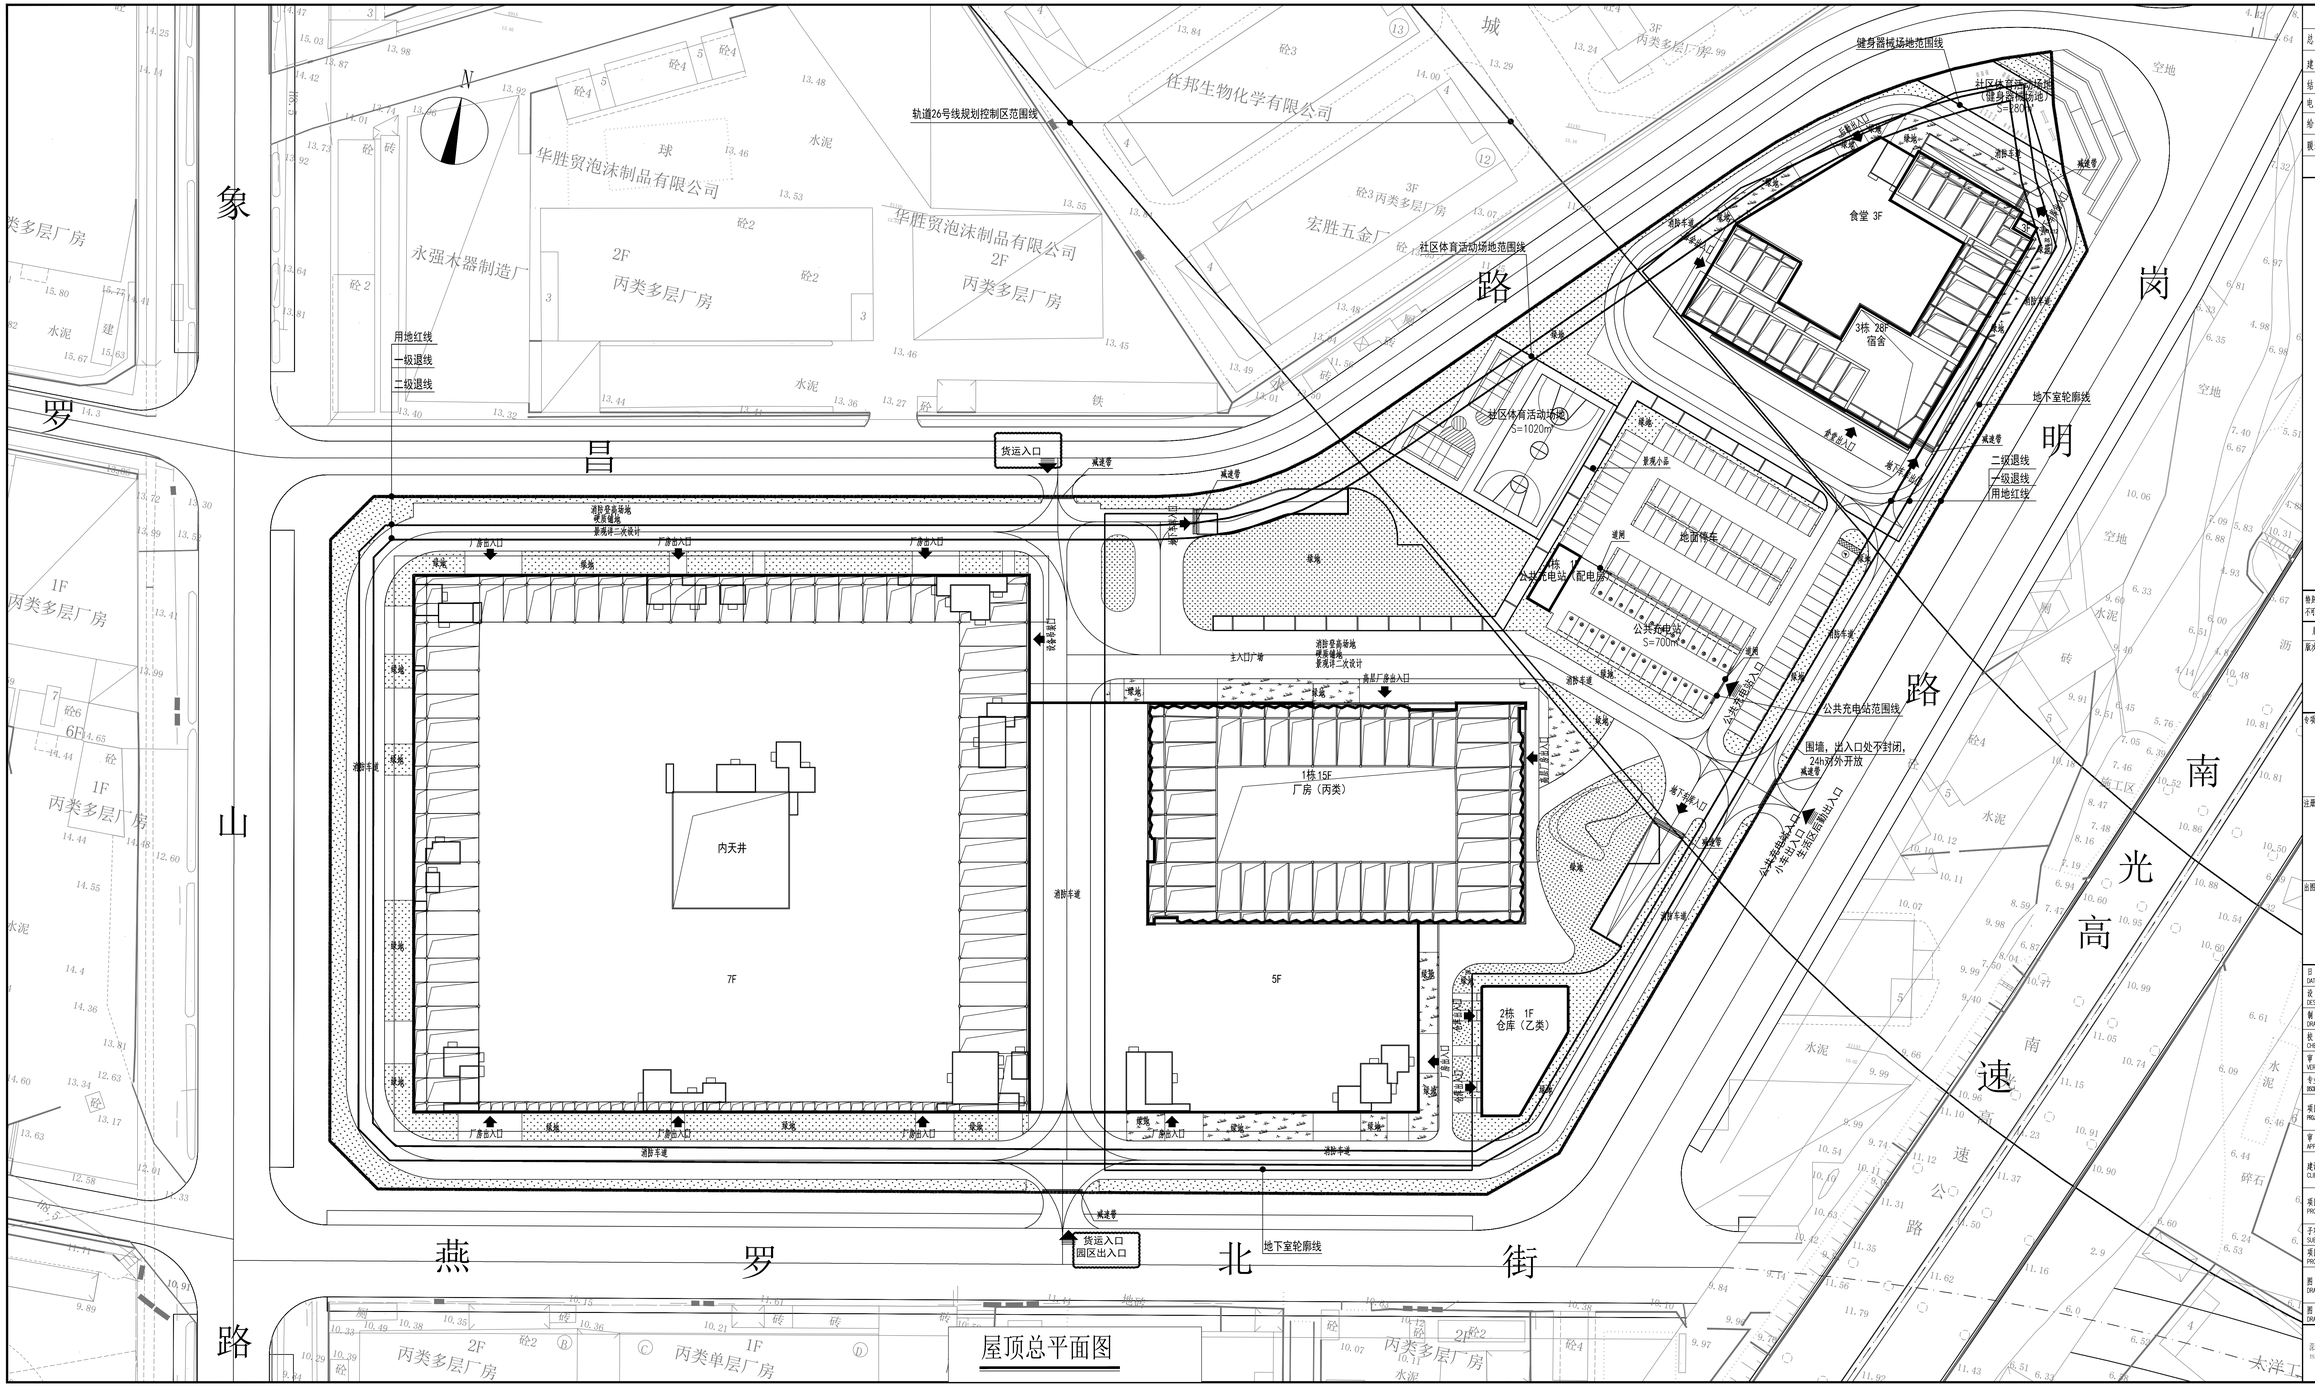

会签栏		
总图		
建筑		
结构	王加强	
电气	黄斌	
给排水	李彦庭	
暖通/燃气	陈凯	

特别告示：本曲图纸保密国家有关部门批准后方可施工，不可按图纸（含CAD文件）量取尺寸，未经许可，不得翻印。

版次	第1版

版次及修改说明：

专项章

注册师章

出图章

日期 DATE	2023.08
设计 DESIGN	石凯
制图 DRAWING	石凯
校对 CHECK	戚永迪
审核 VERIFICATION	黄瑞吉
专业负责人 DISCIPLINE DIRECTOR	石凯
项目负责人 PROJECT DIRECTOR	丘浩群 徐世浩
审定 APPROVAL	江亚文
建设单位 CLIENT	深圳市长盛精密技术股份有限公司
项目名称 PROJECT	机器人智能制造产业园
子项目名称 SUB PROJECT	总图
项目代号 PROJECT NO.	20223609-ZT
图名 DRAWING TITLE	屋顶总平面图
图号 DRAWING NO.	建总施-ZT-01

深圳市清华城建规与建筑设计研究有限公司
TSINGHUA-URB. ARCHITECTURE AND PLANNING DESIGN AND RESEARCH LTD. SHENZHEN