


申请修改用地示意图

申请修改用地范围（调整前）

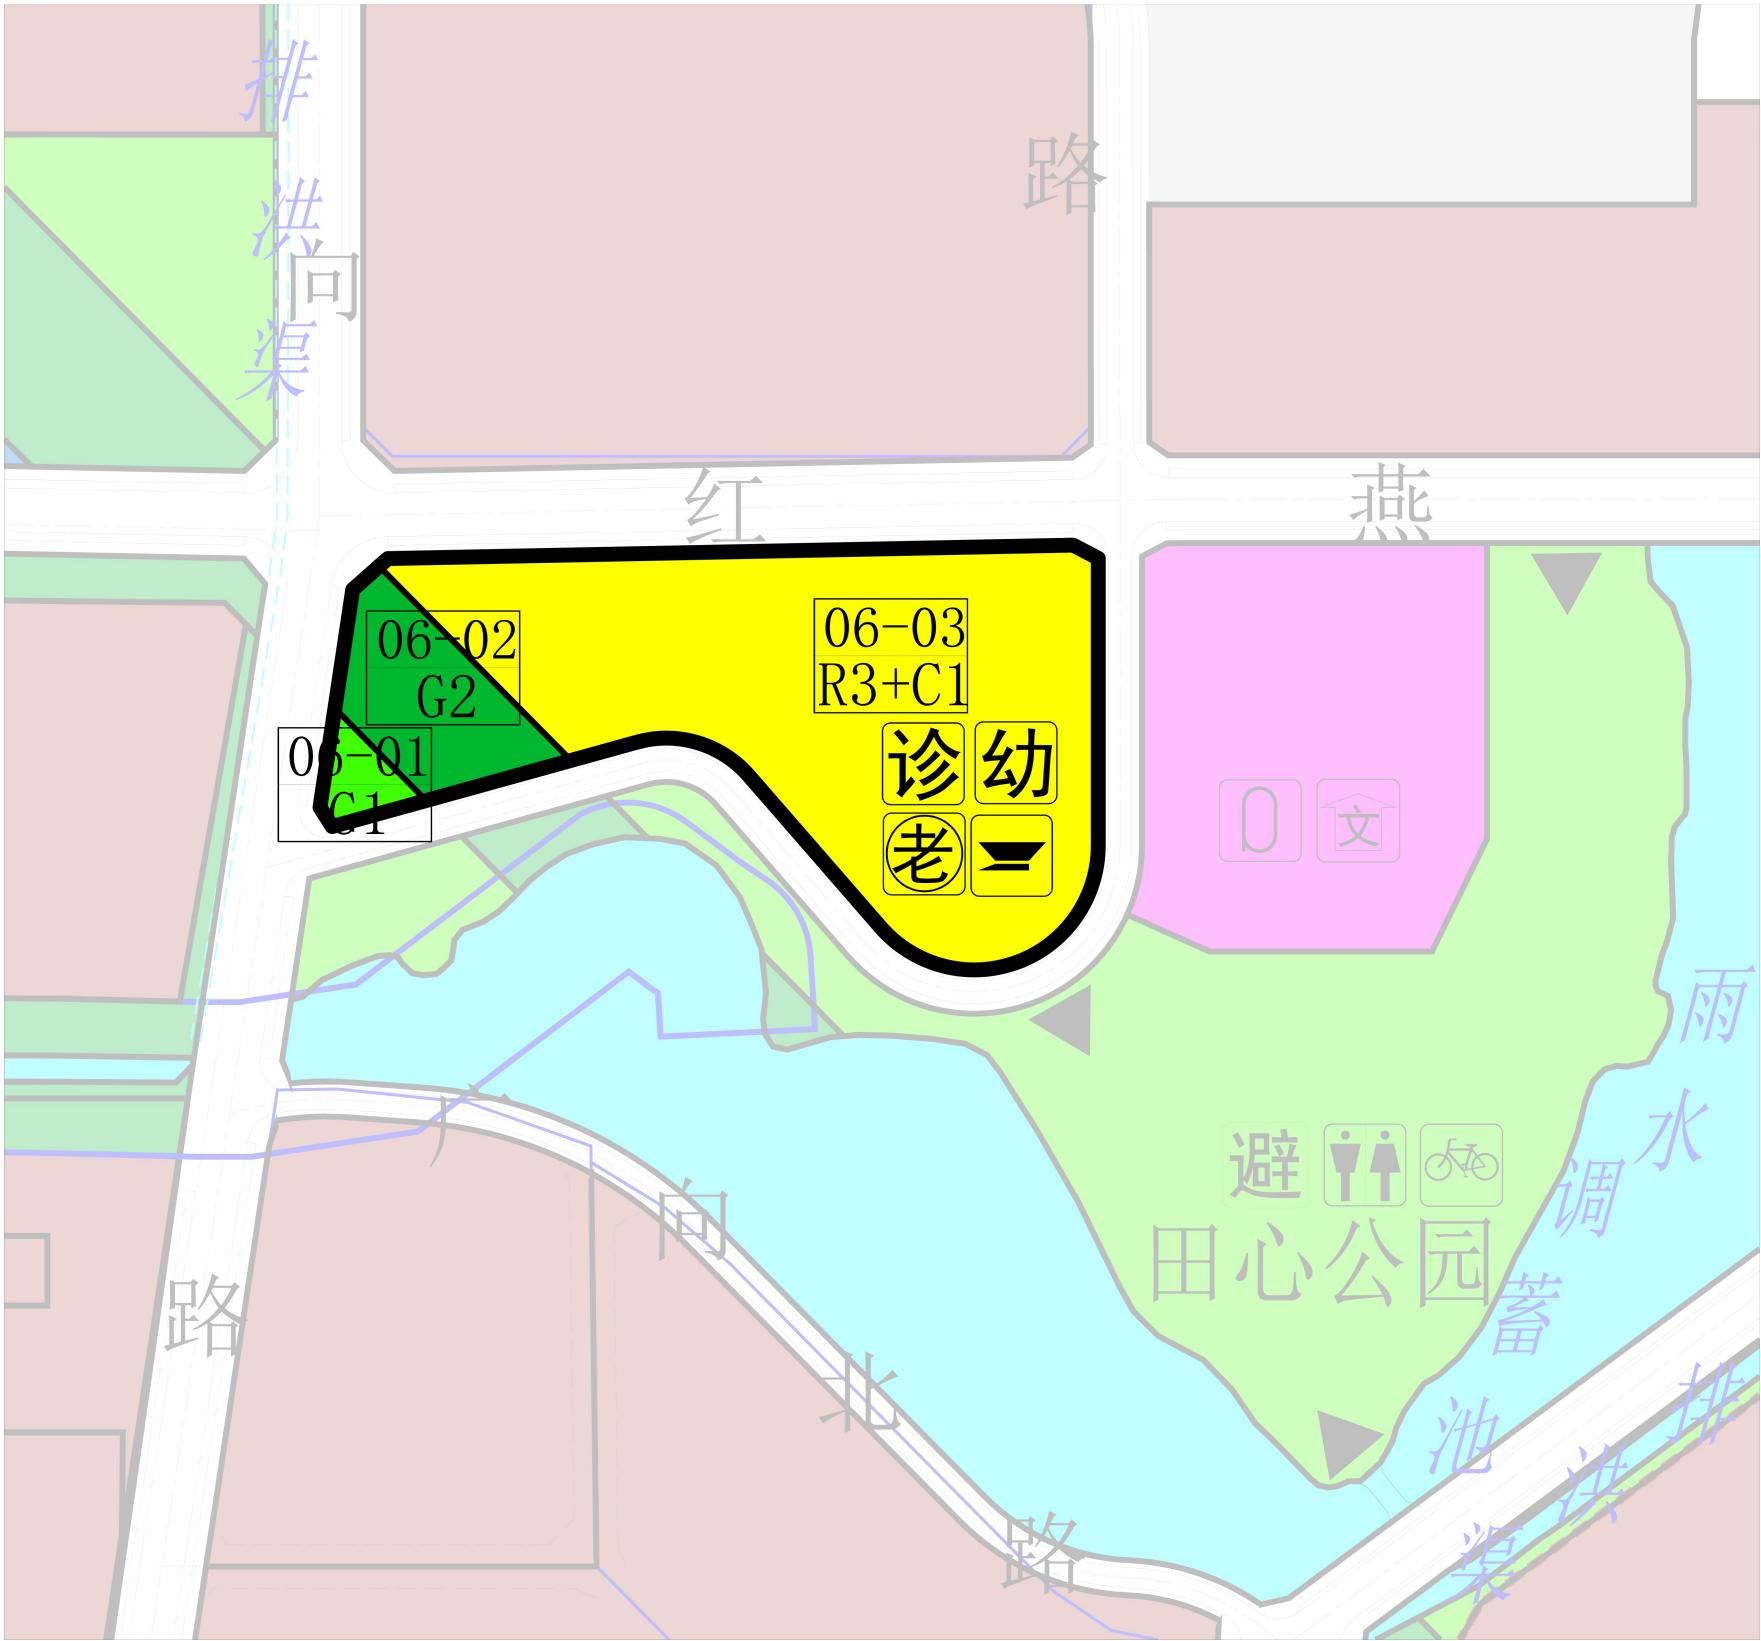

申请修改用地范围（调整后）



地块控制指标一览表（调整前）

用地编号	用地代码	用地性质	用地面积（m²）	容积率	配套设施项目名称	备注
06-01	G1	公园绿地	737	——	——	规划
06-02	G2	生产防护绿地	3267	——	——	规划
06-03	R3+C1	三类居住+商业混合用地	21406	4.0	社区警务室、门诊部、12班幼儿园、老年人日间照料中心	规划

地块控制指标一览表（调整后）

用地编号	用地代码	用地性质	用地面积（m²）	容积率	配套设施项目名称	备注
06-03	R3	三类居住用地	25410	5.5	社区警务室（建筑面积100平方米）、社区老年人日间照料中心（建筑面积1500平方米）、社区儿童游戏场地（场地面积600平方米）、12班幼儿园（场地面积3600平方米，建筑面积3960平方米）、托育机构（建筑面积500平方米）、社区健康服务站（建筑面积400平方米）	规划，土地开发利用前应开展土壤污染状况调查