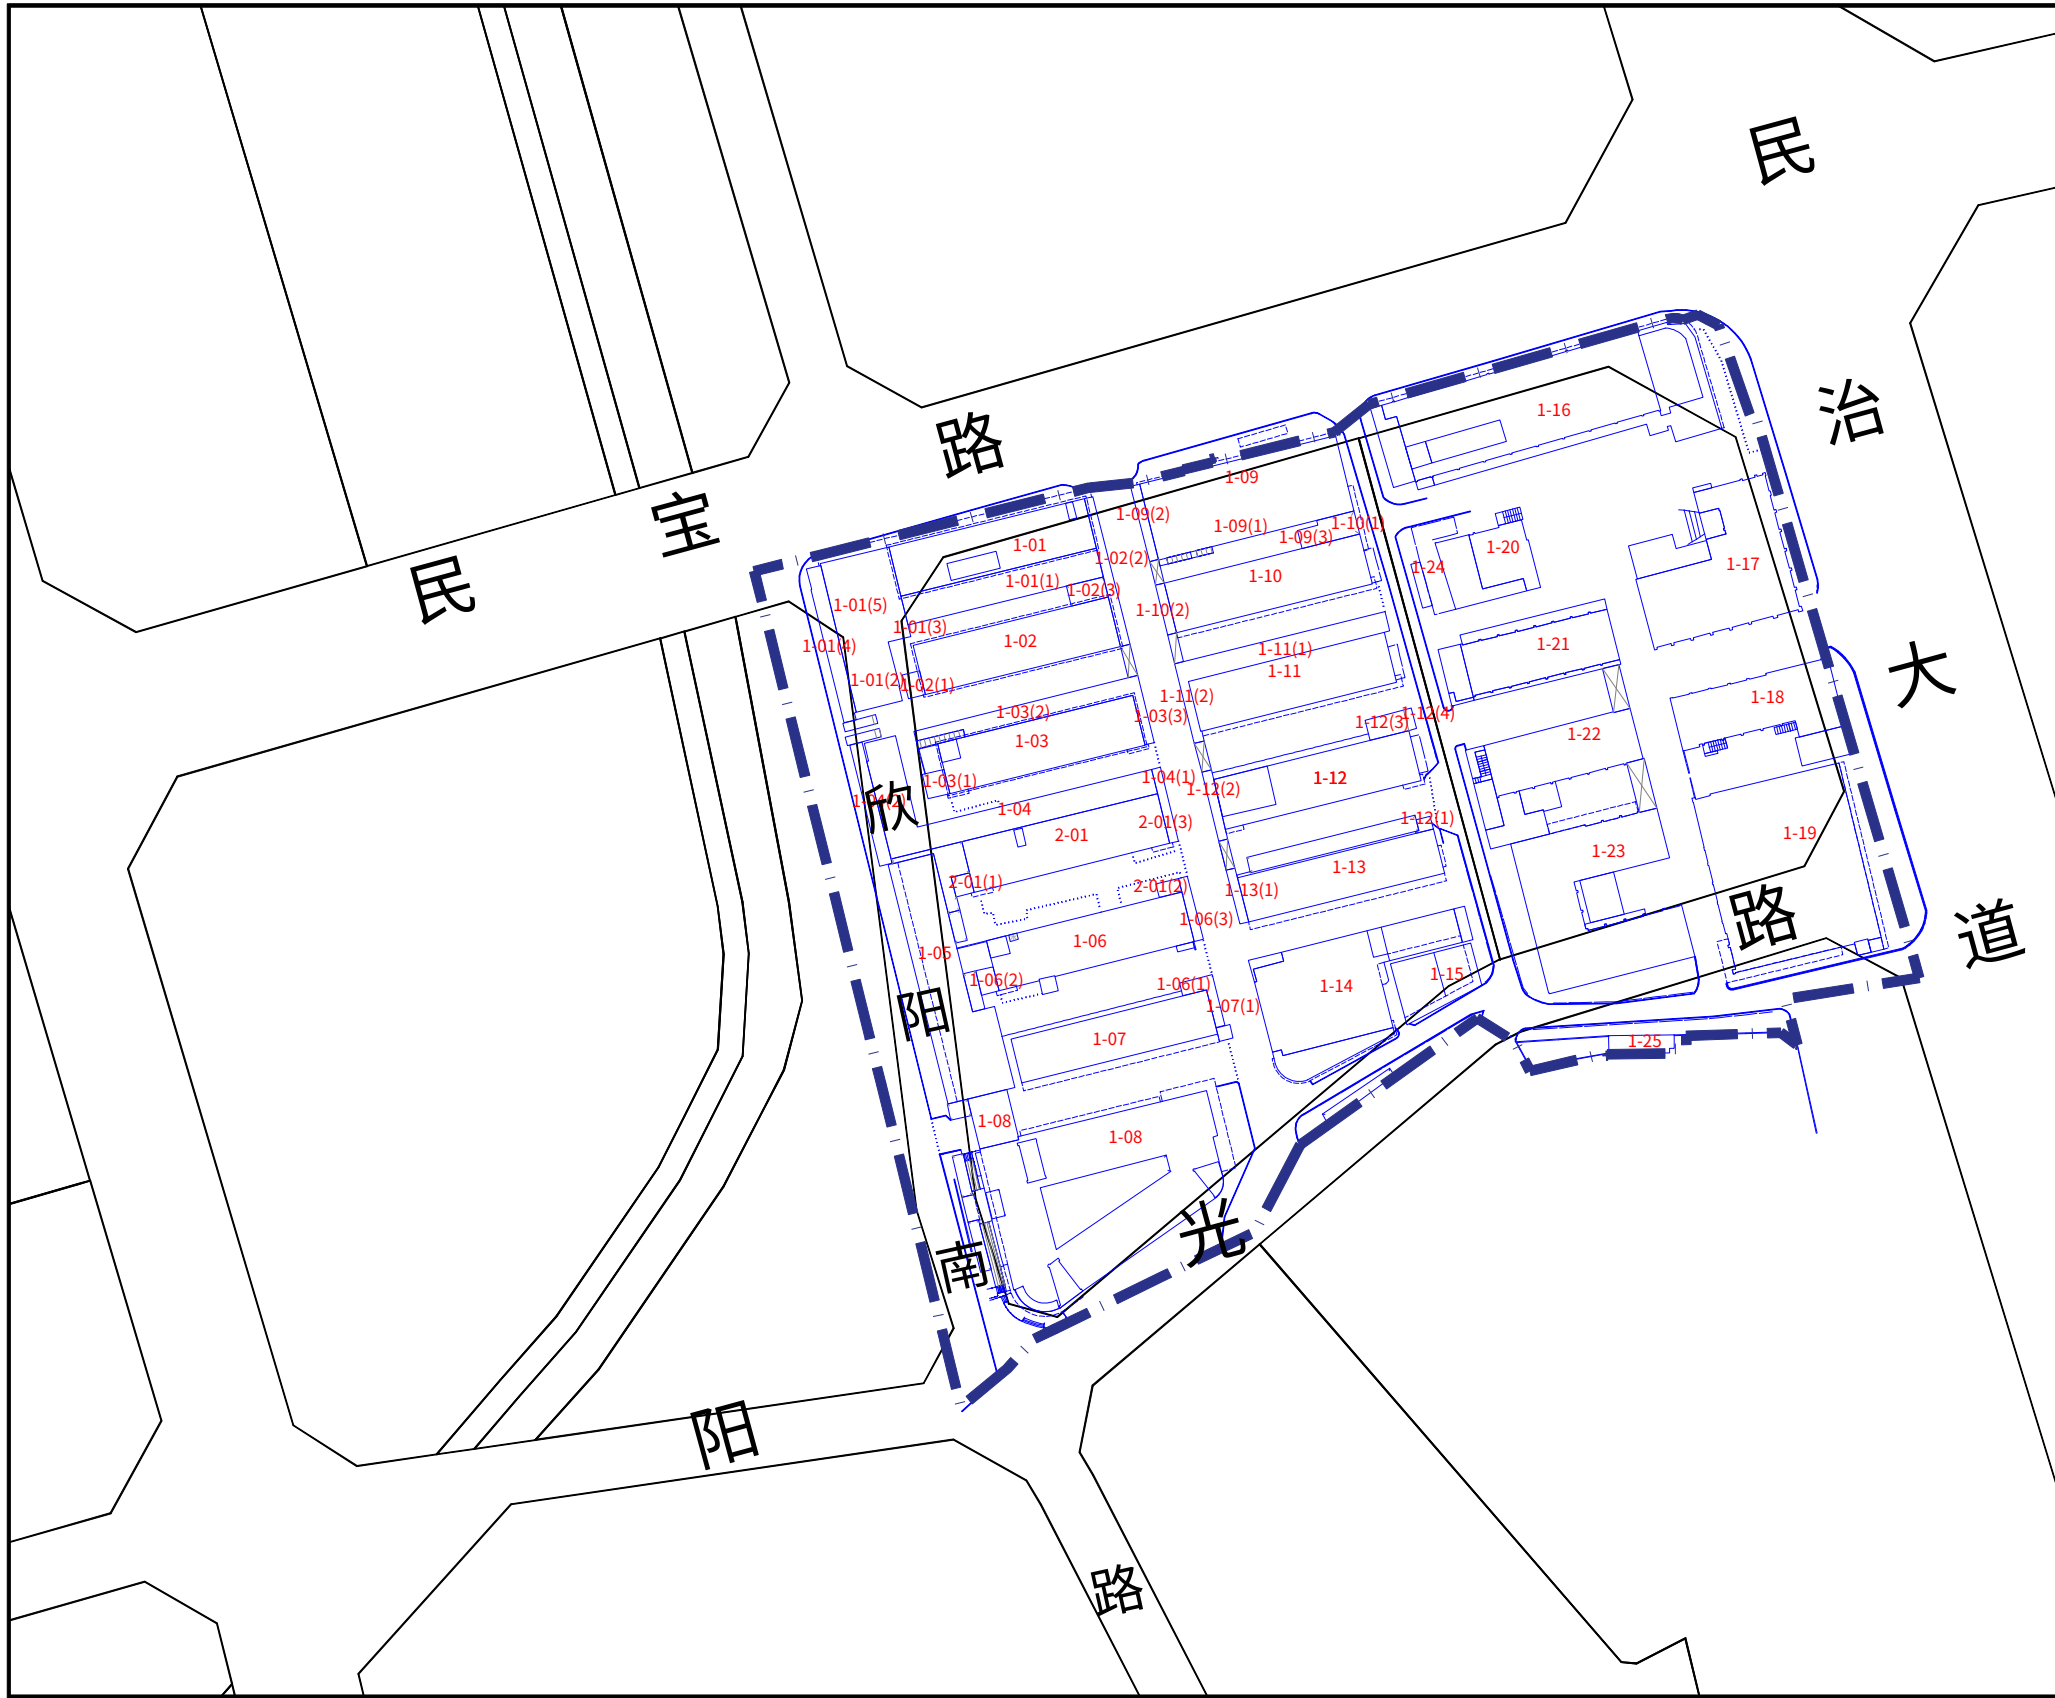


备注:拟拆除范围用地面积约 29229.25平方米。

图例

-  拟拆除范围
-  建筑物编号
-  规划道路

深圳市龙华区民治街道民治第一工业区城市更新项目范围图