
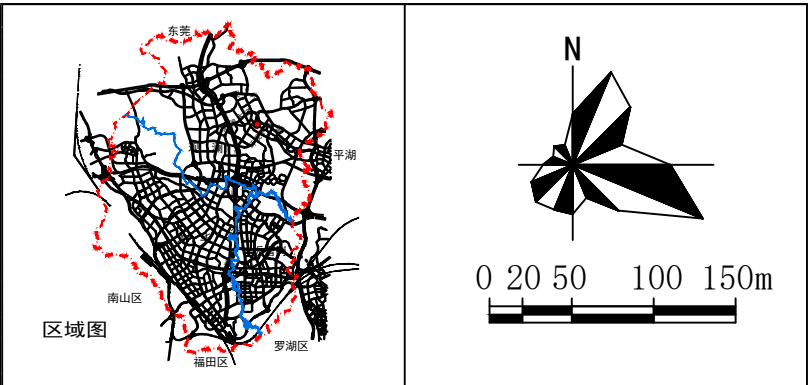


深圳市龙华区观湖街道松元厦大布头片区城市更新项目（三期）实施主体确认拆除范围图

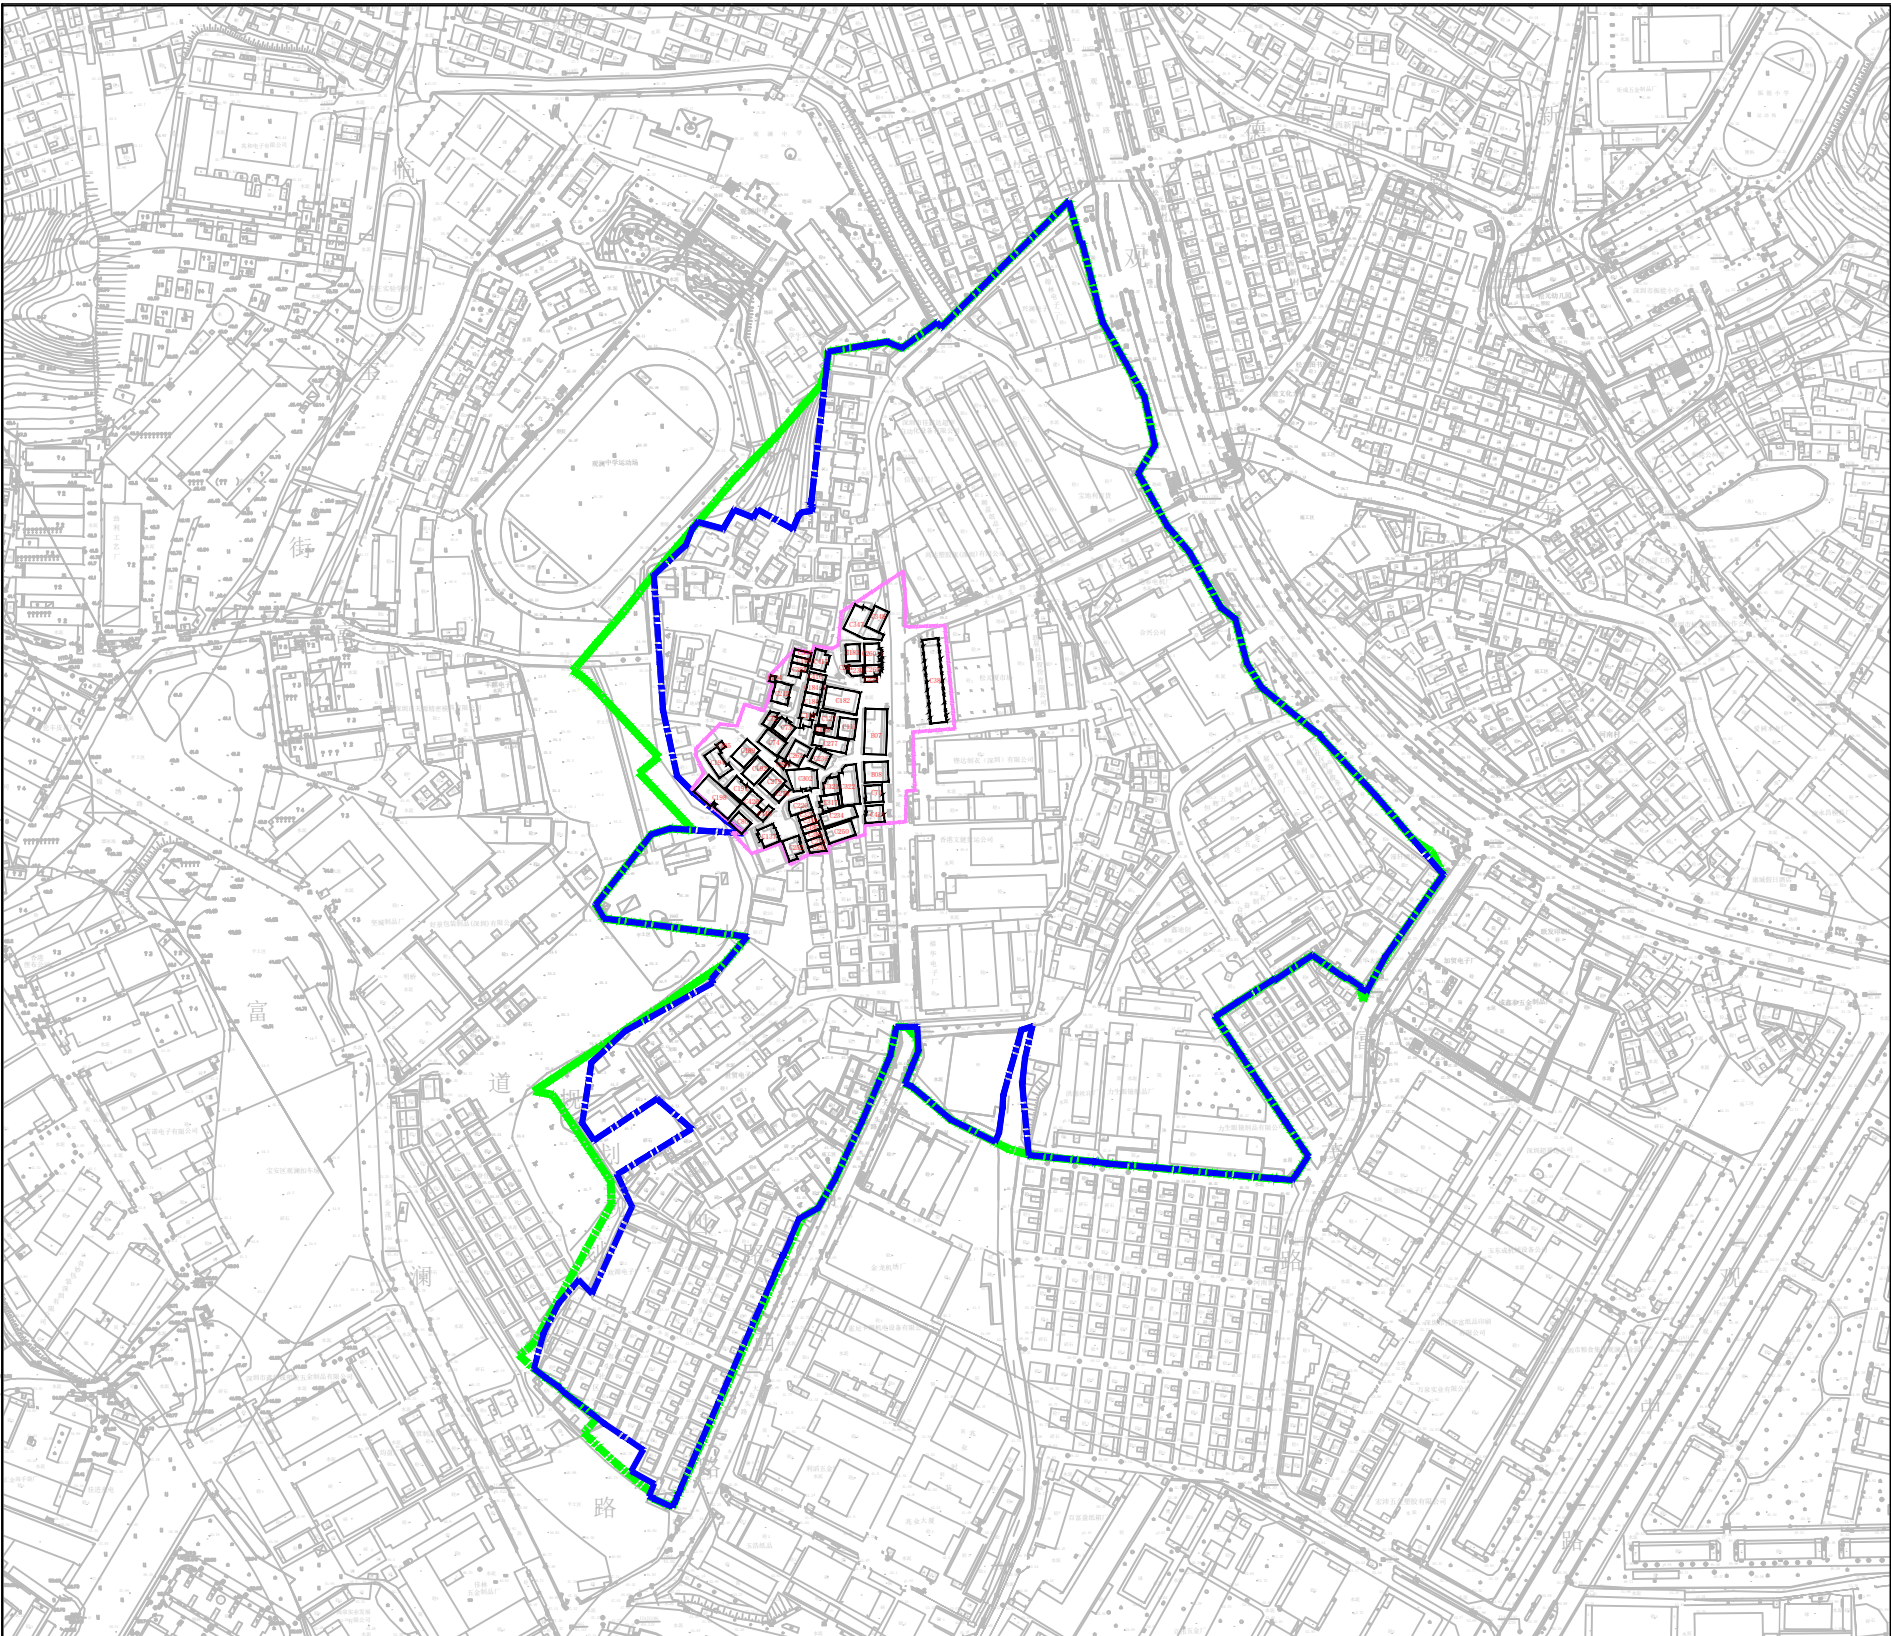

备注：三期拆除用地面积15115.71平方米。

图例

- | | |
|----------|----------|
| 更新单元范围 | 项目拆除用地范围 |
| 三期拆除用地范围 | 建筑物编号 |

更新单元名称：松元厦大布头片区城市更新单元

申报单位（人）：深圳市兴兆投资有限公司

实施主体确认图