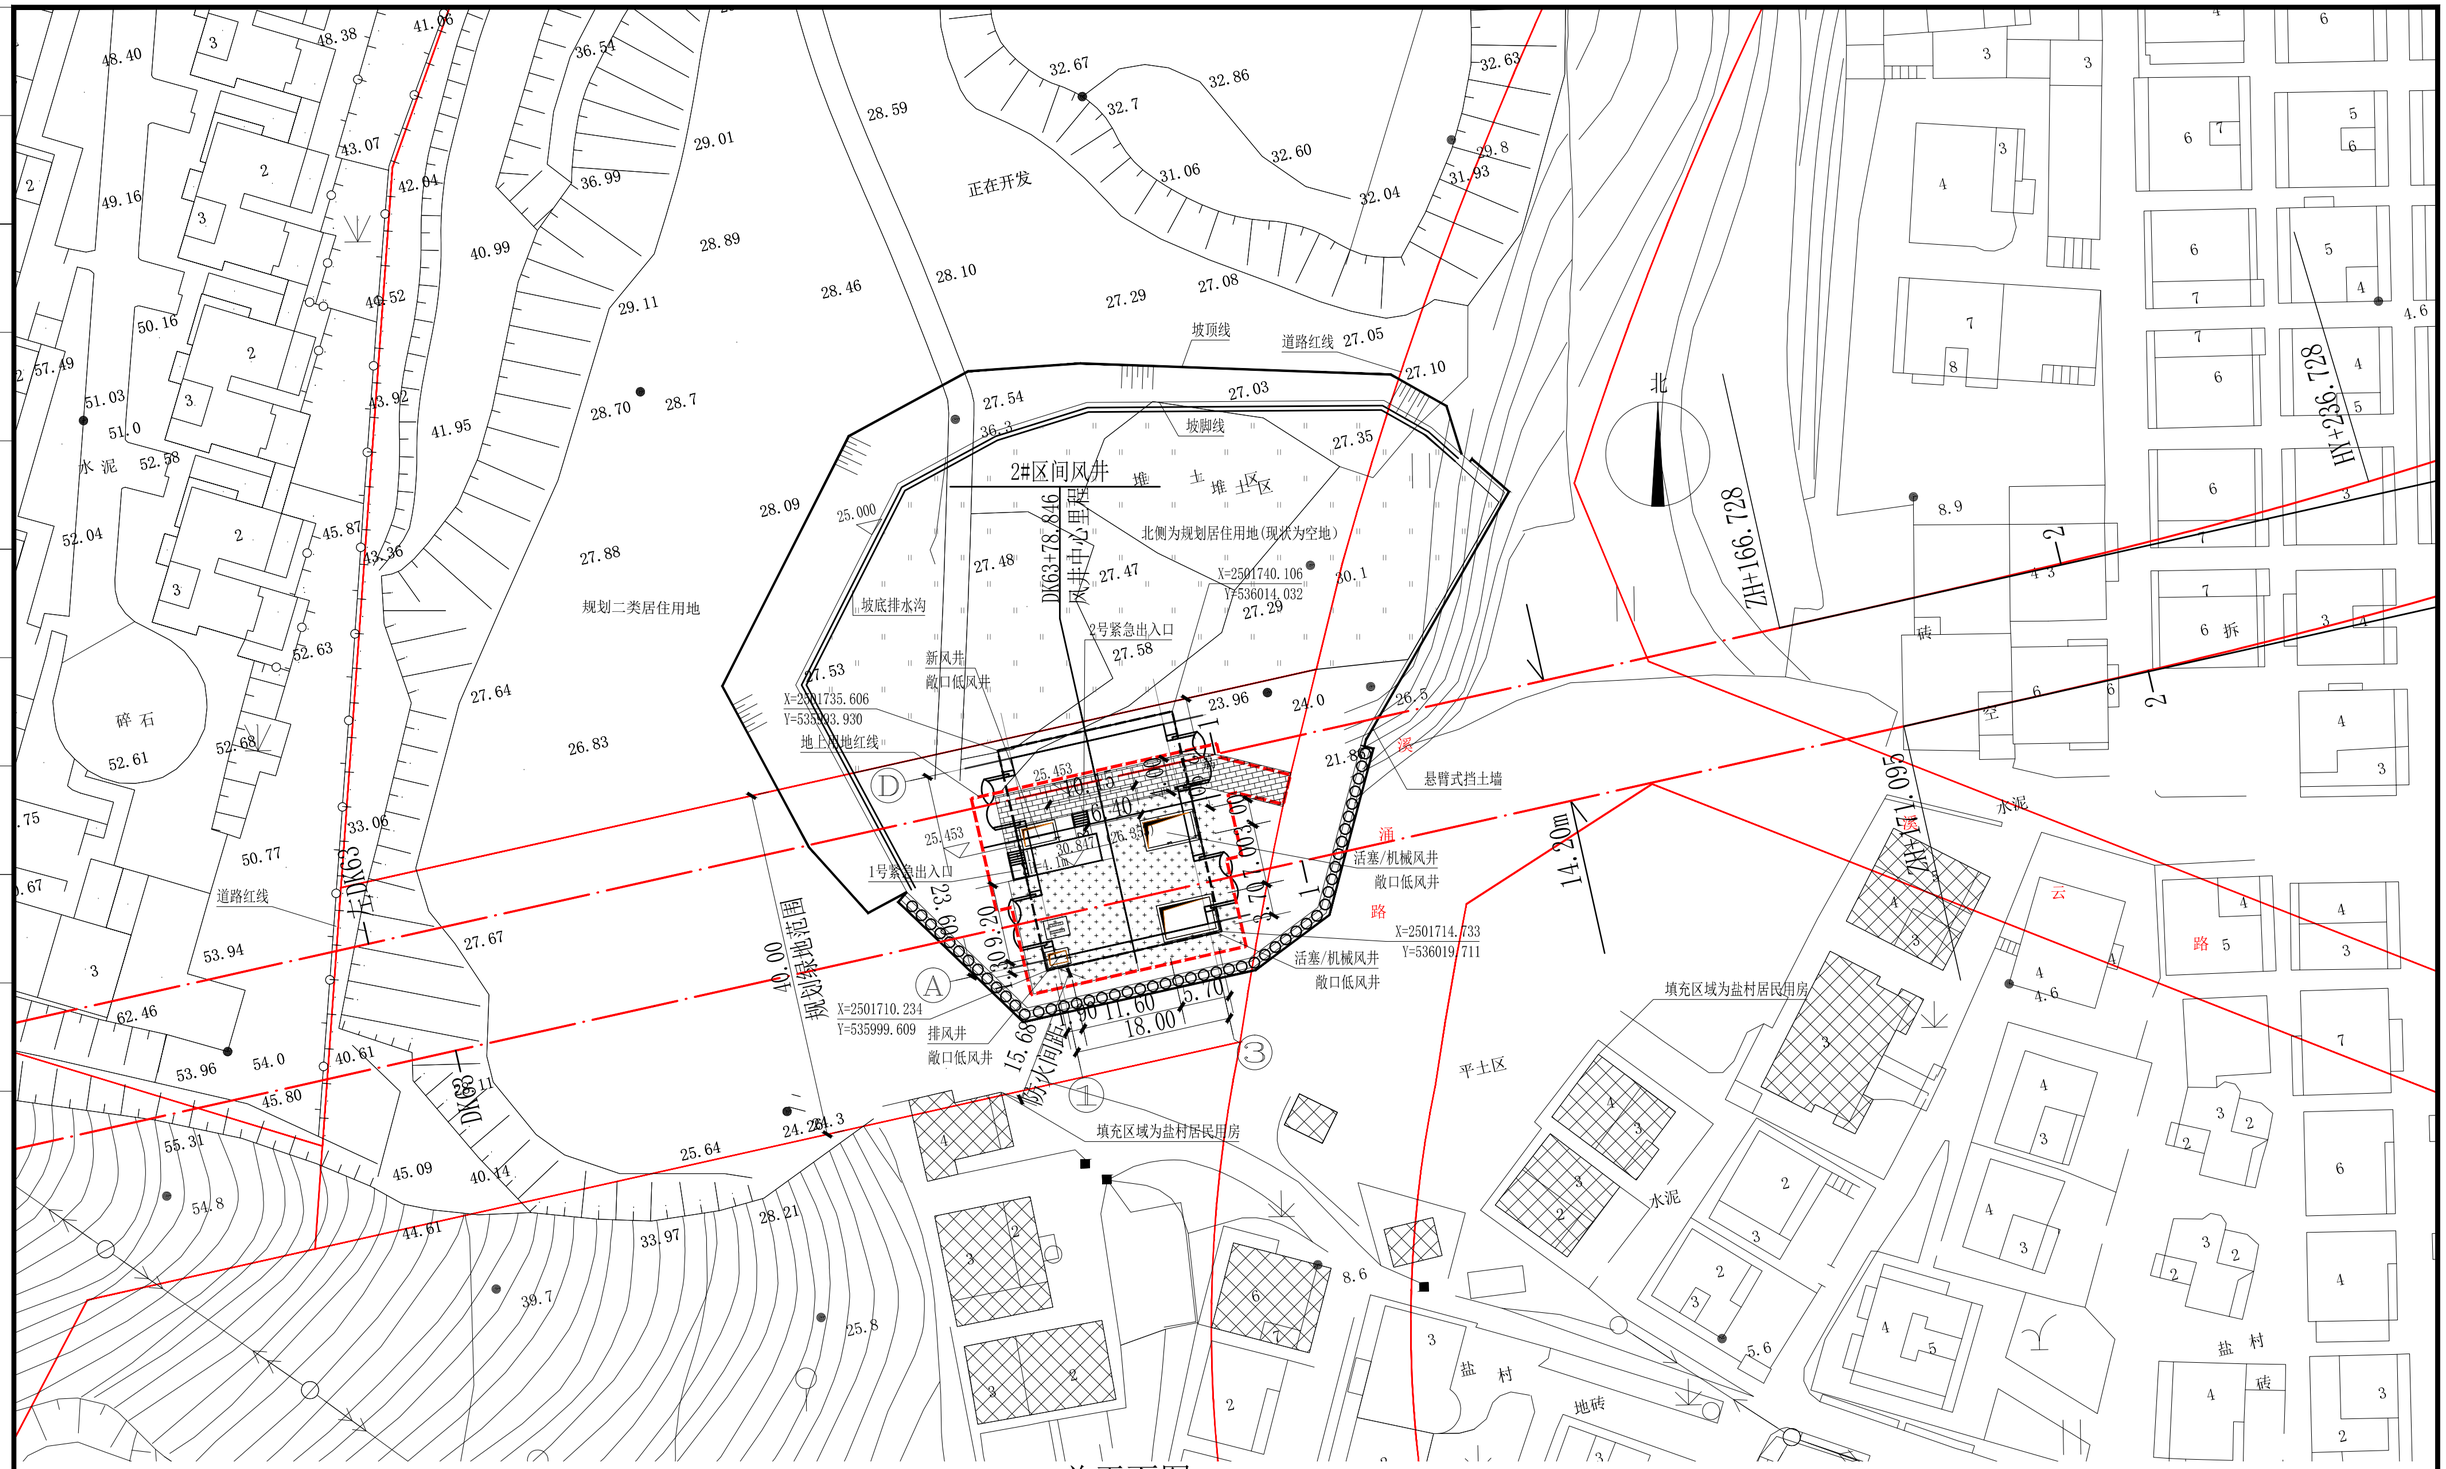

总平面图 1:500

主要经济技术指标	
总建筑面积	2532.4 ㎡
起止里程	DK63+69.846（起点）
	DK63+87.846(终点)
面积指标	
地面层	90.5 ㎡
地下一层(包含顶部风道夹层)	835.10㎡
地下二层	535.60㎡
地下三层	535.60㎡
地下四层	535.60㎡

附注：
1. 本图高程、里程、尺寸均以米计。
2. 本图坐标为大地2000坐标系统，高程为1956黄海高程系统。
3. 本图敞口（矮）风亭均加防护网。
4. 环控室外机组设计尚未稳定，待稳定后出具准确图纸，本图仅为位置示意
5. 红线内除车道外，均为种植草皮。
6. 出地面建筑北侧为规划居住用地(现状为空地)，南侧防火间距满足规范。

总体审定					
系统审定					
中国铁路设计集团有限公司			深圳市城市轨道交通8号线三期工程		
专业审定			2#区间风井 总平面图	图别	施工图设计
专业审核	李 红	李红		比例	1:500
复 核	管丽柳	管丽柳		日期	2024.2
设 计	李 红	李红	编码 4/8-3/D03/S/J01/C00/QT/010002/A		第 02 张，共 20 张

专业	会签	专业	会签	专业	会签	专业	会签	专业	会签	专业	会签