


关于《龙华区观湖街道松元厦大布头片区城市更新单元规划修改（草案）》的公示


分期实施规划图——分期实施汇总图（修改前）

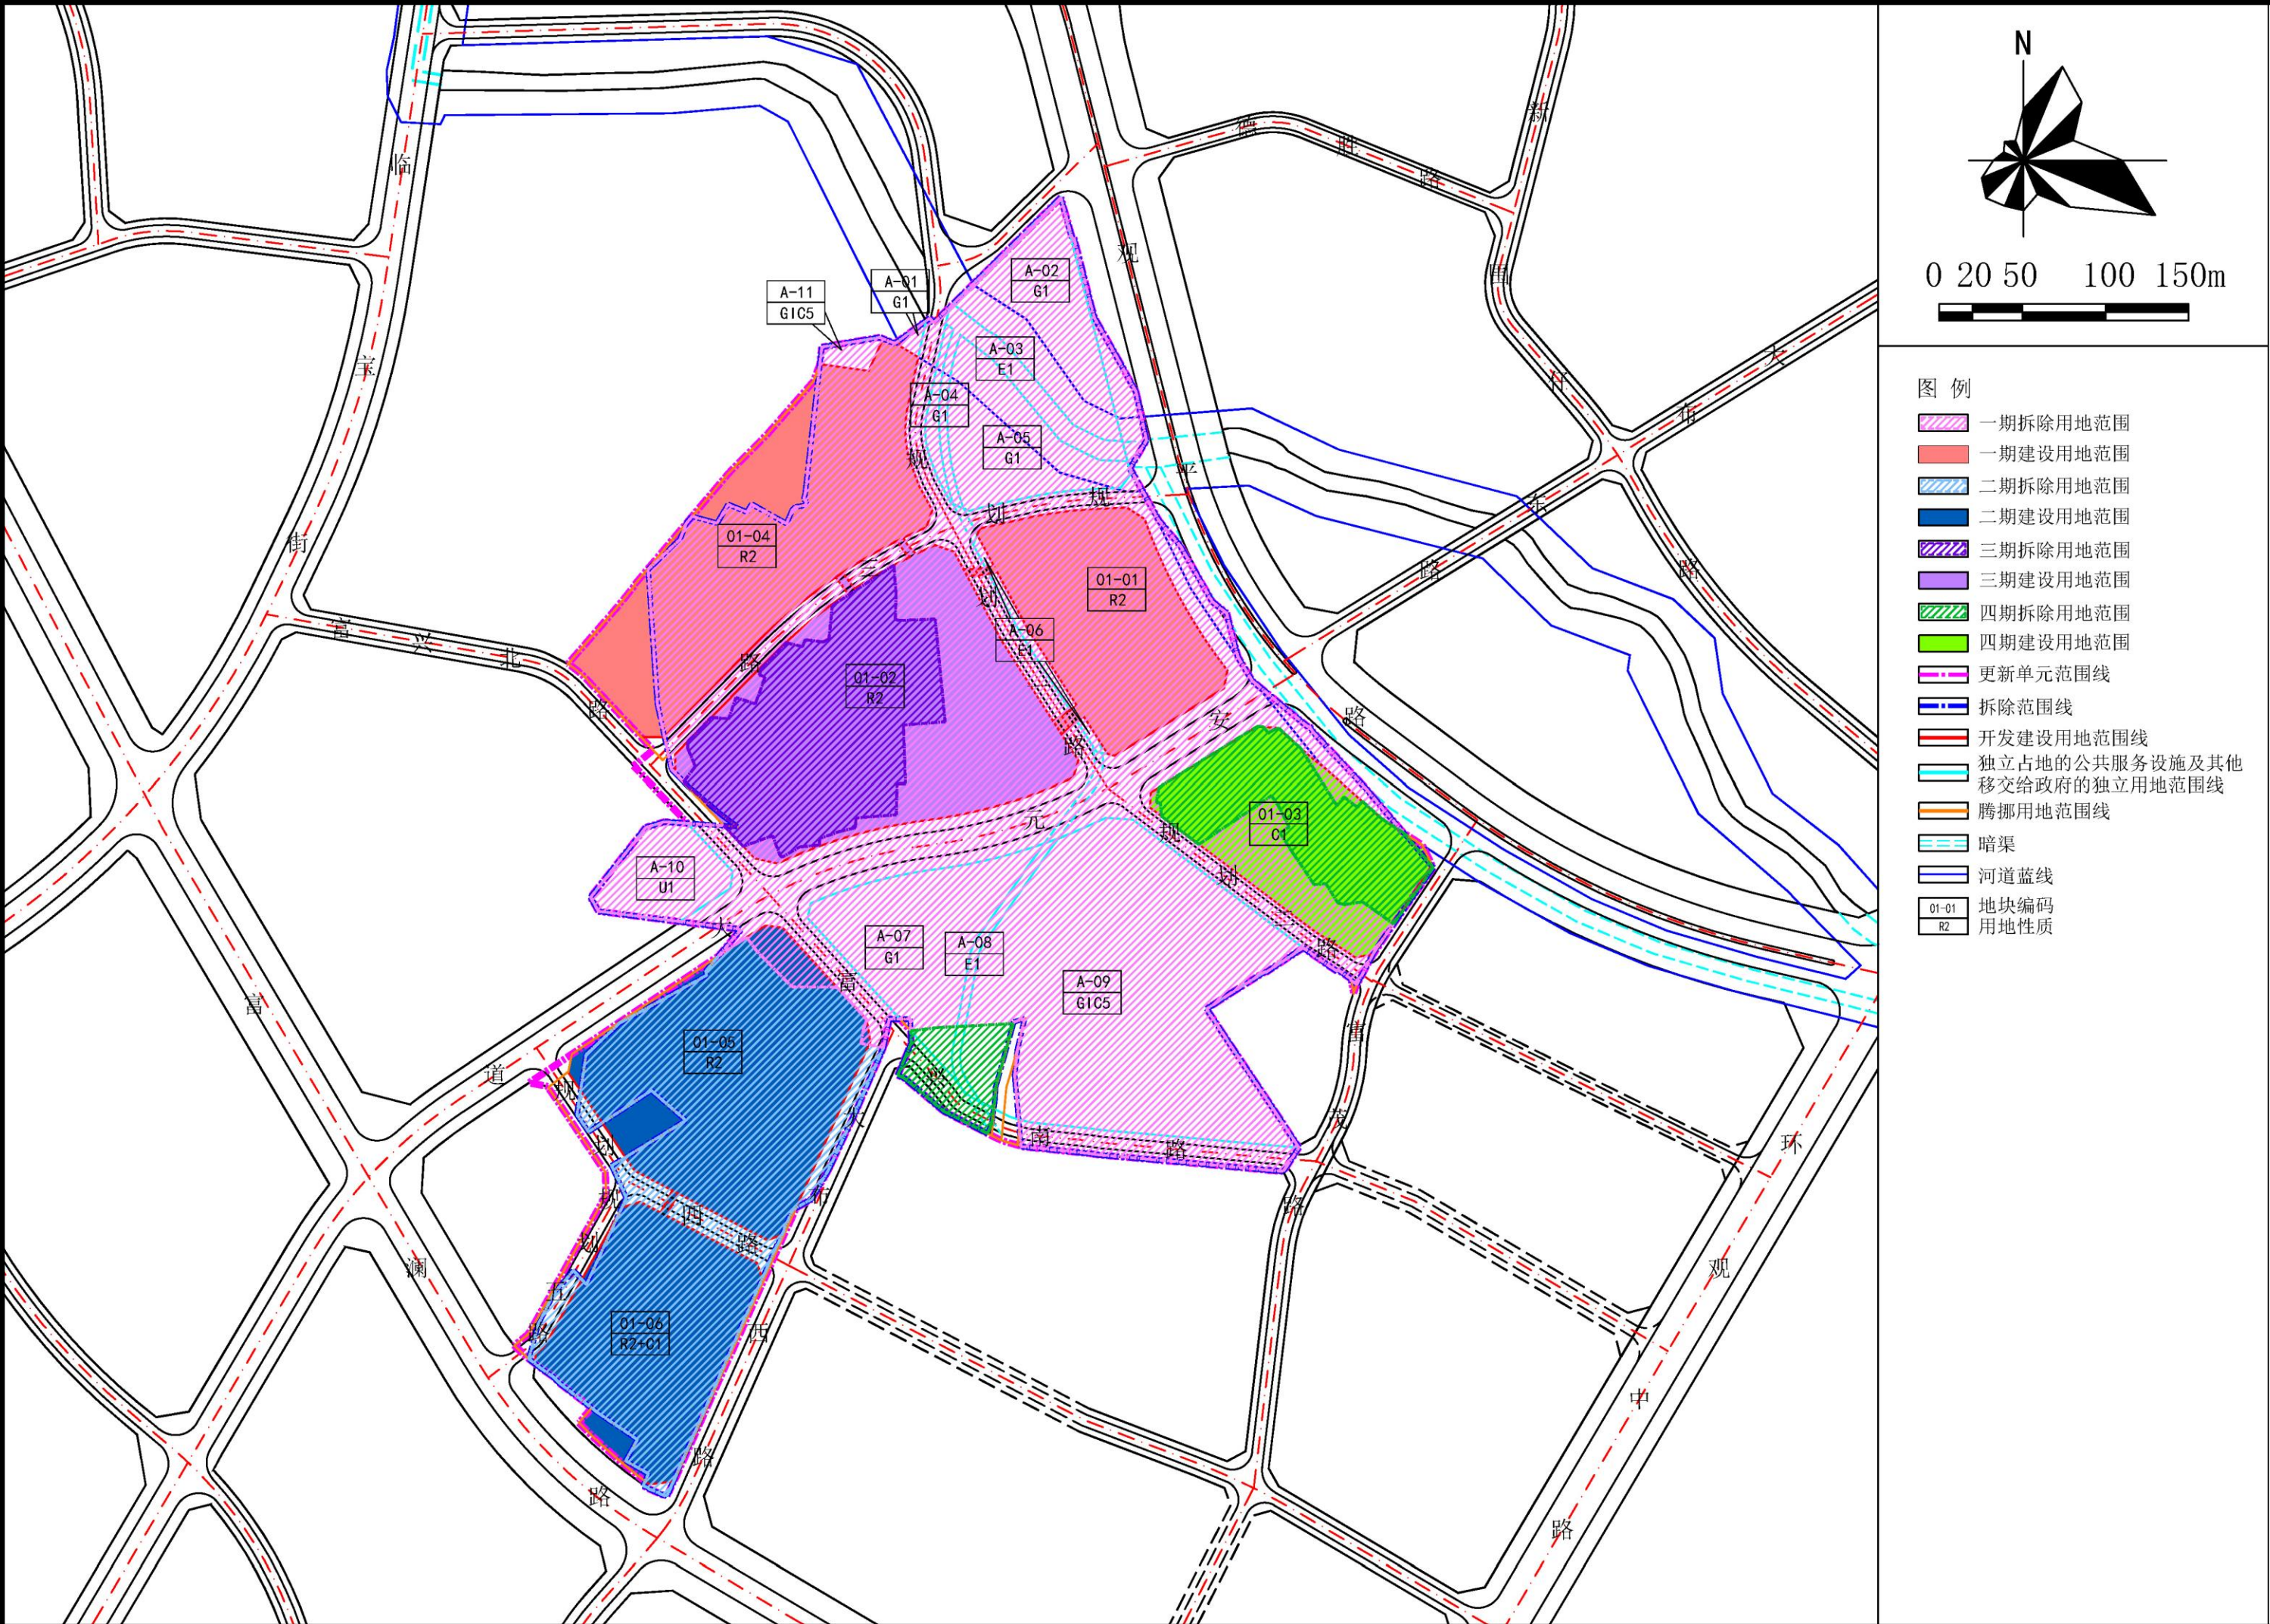

实施摘要

更新项目整体规划，依据公共利益优先原则，分四期实施。改造实施主体应完成更新单元范围内所有现状建（构）筑物的拆除及清理工作，并将相应城市基础设施、公共服务设施或其他城市公共利益项目用地无偿移交政府。开发建设用地上的政策性用房和公共配套设施由实施主体建设，产权及管理要求按政府相关规定执行。更新单元范围内、拆除范围外用地由项目实施主体完善相关用地手续，其产权无偿移交政府（开发建设用地除外）。


分期实施规划图——分期实施汇总图（修改后）

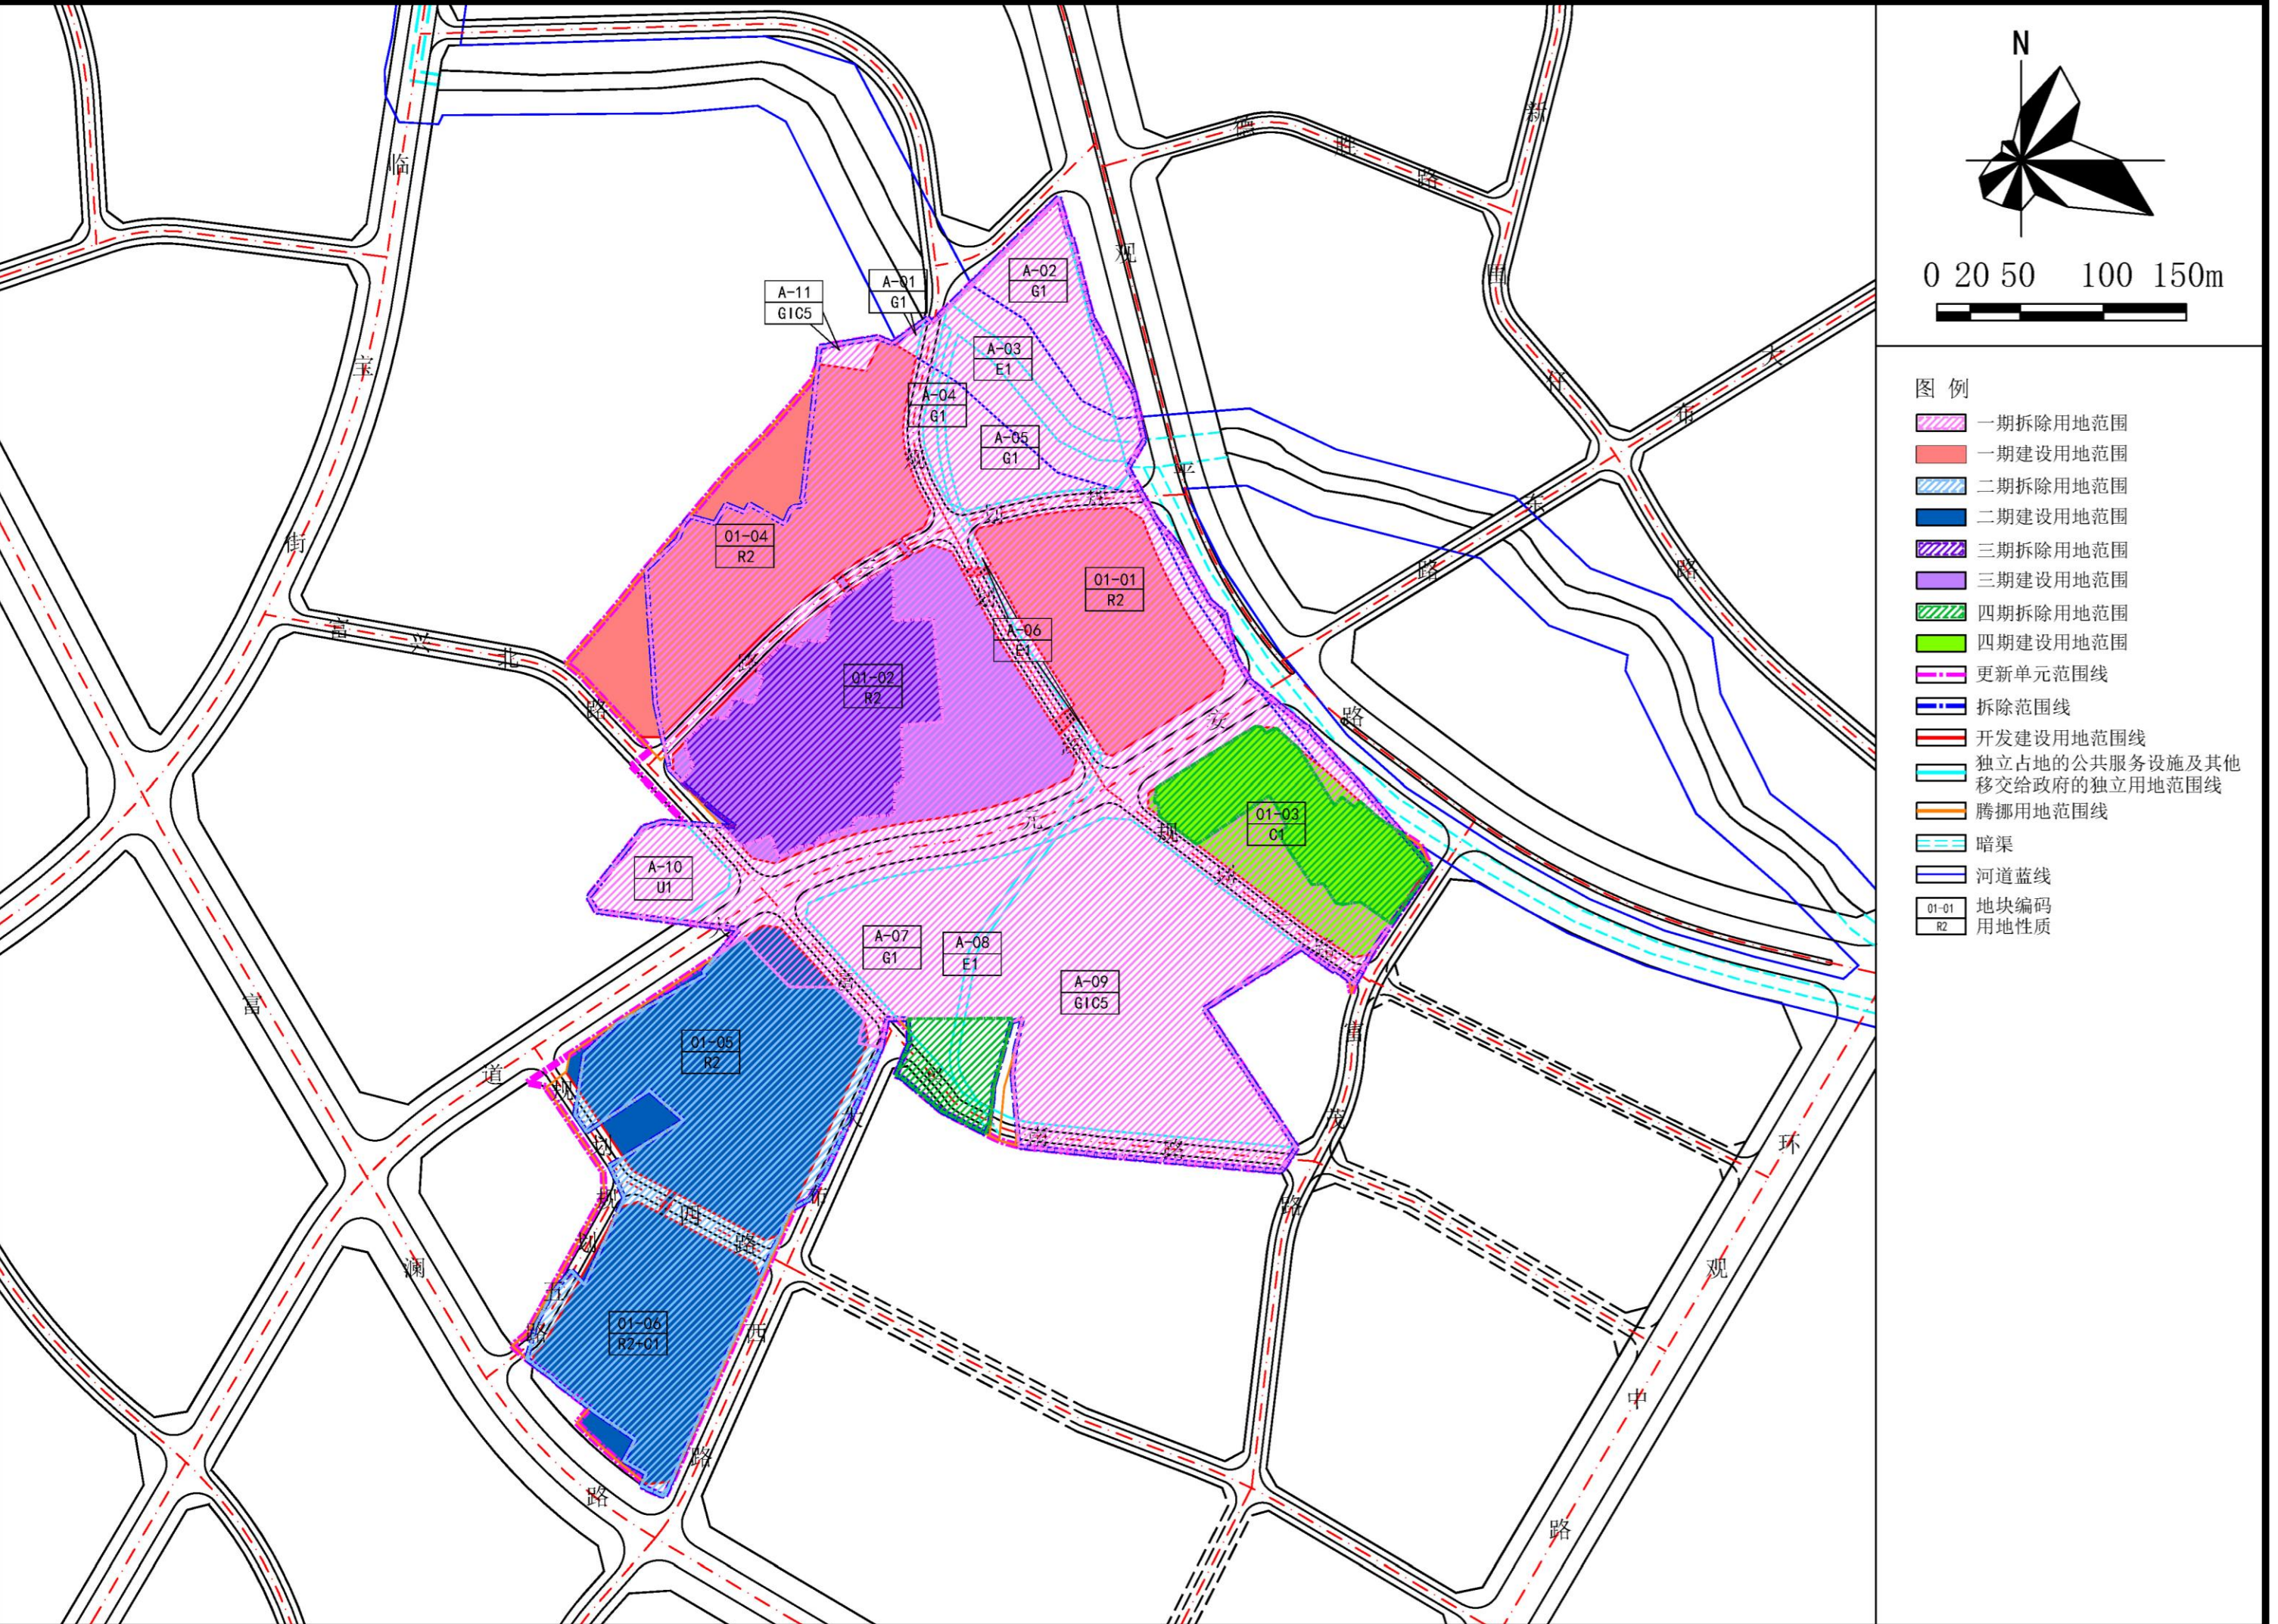

实施摘要

更新项目整体规划，依据公共利益优先原则，分四期实施。改造实施主体应完成更新单元范围内所有现状建（构）筑物的拆除及清理工作，并将相应城市基础设施、公共服务设施或其他城市公共利益项目用地无偿移交政府。开发建设用地上的政策性用房和公共配套设施由实施主体建设，产权及管理要求按政府相关规定执行。更新单元范围内、拆除范围外用地由项目实施主体完善相关用地手续，其产权无偿移交政府（开发建设用地除外）。

分期实施规划图——一期（修改后）

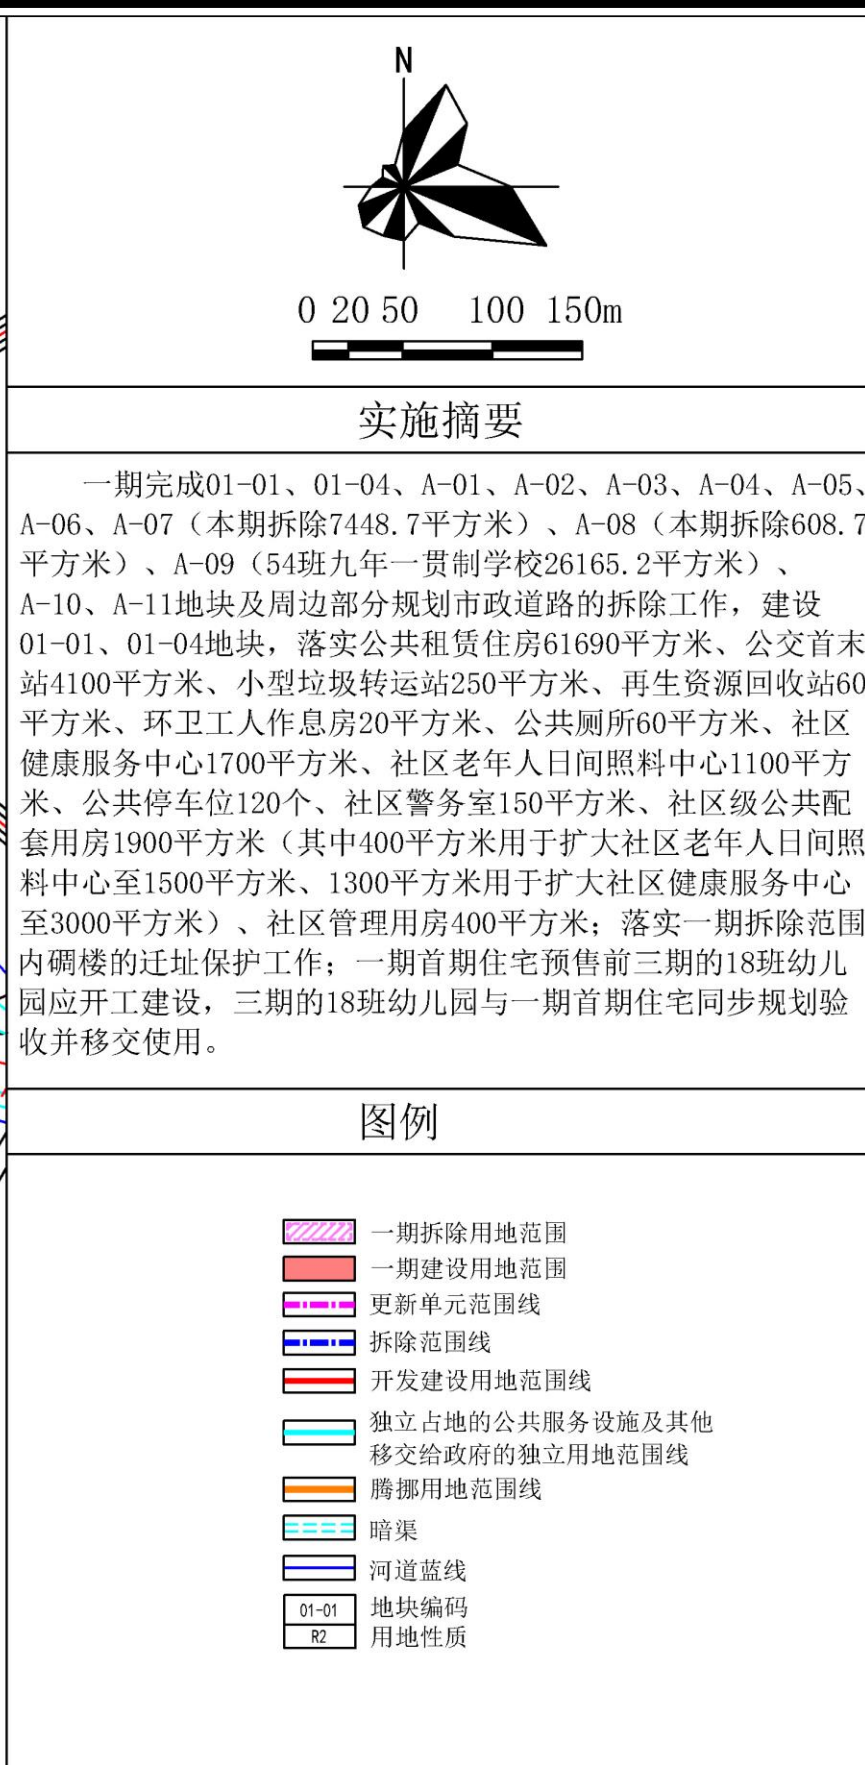

分期实施规划图——四期（修改后）

