


湾涛都市公馆（G11206-8040）效果图修改前后对比

修改前




修改后

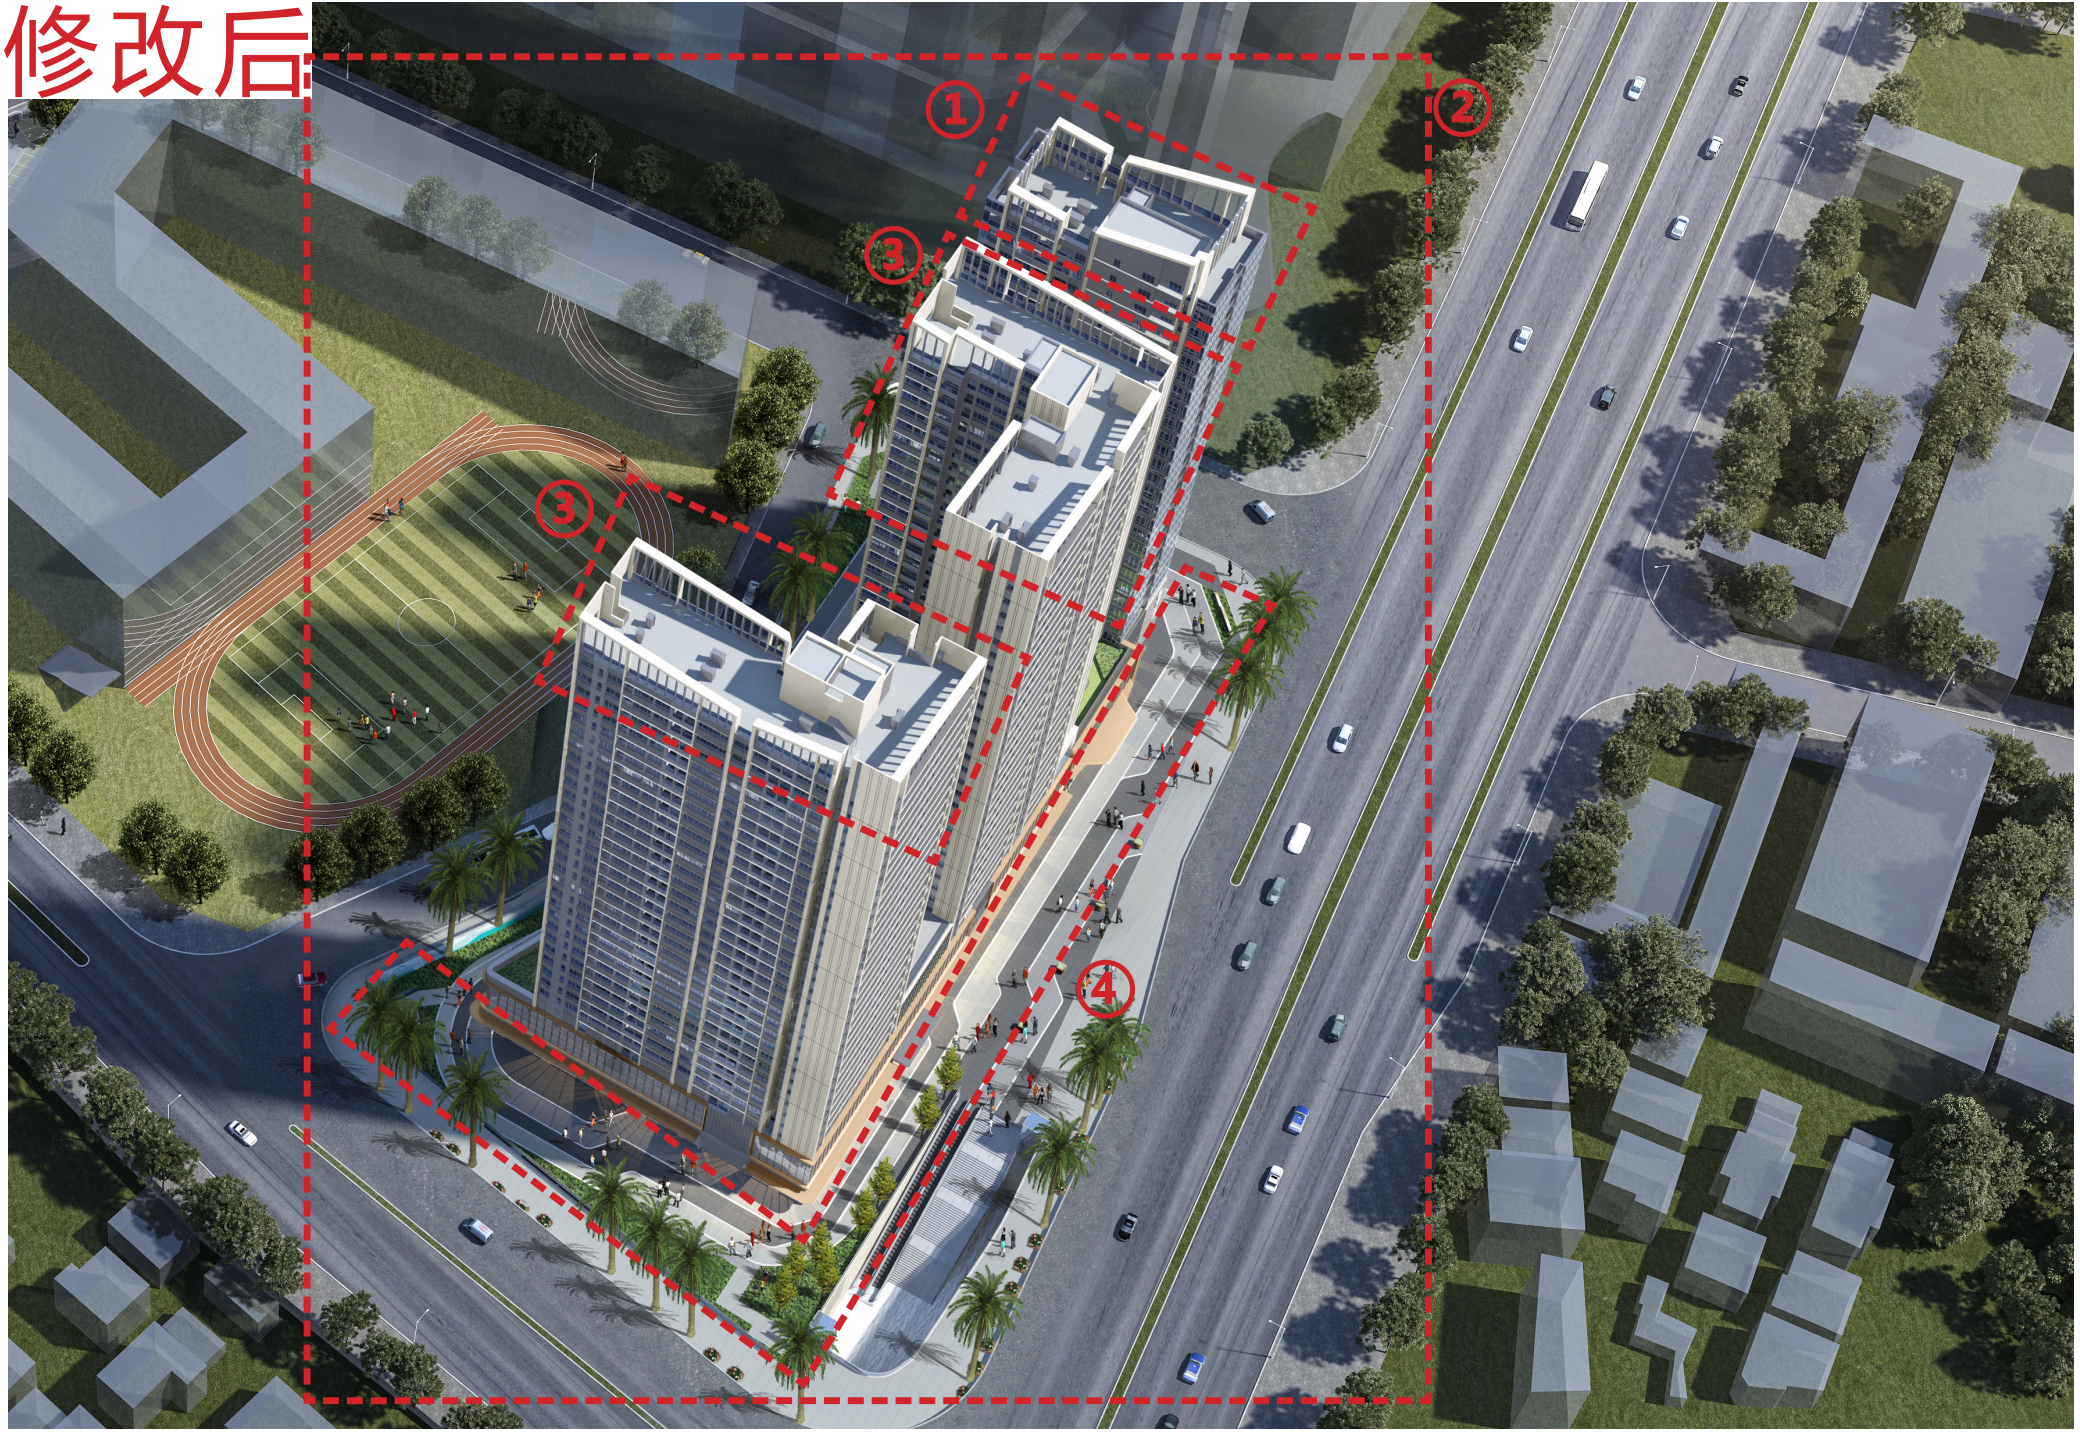


调整内容：

- ① .1 栋三单元建筑标准层层高由 3.0m 提高至 3.3m，建筑高度由 85.40m 调整为 92.20m；
- ② . 户型平面调整，立面适配更新；
- ③ . 取消屋架顶格栅造型，塔楼屋架立面格栅间距加大；
- ④ . 景观深化设计。

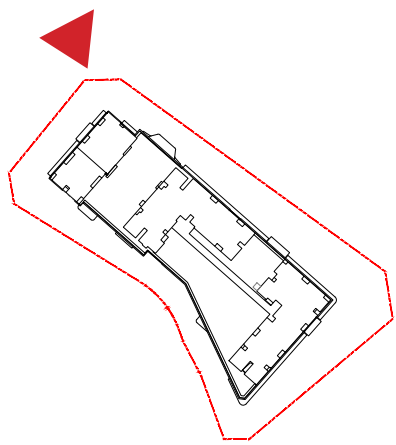

效果图视角示意图

修改前

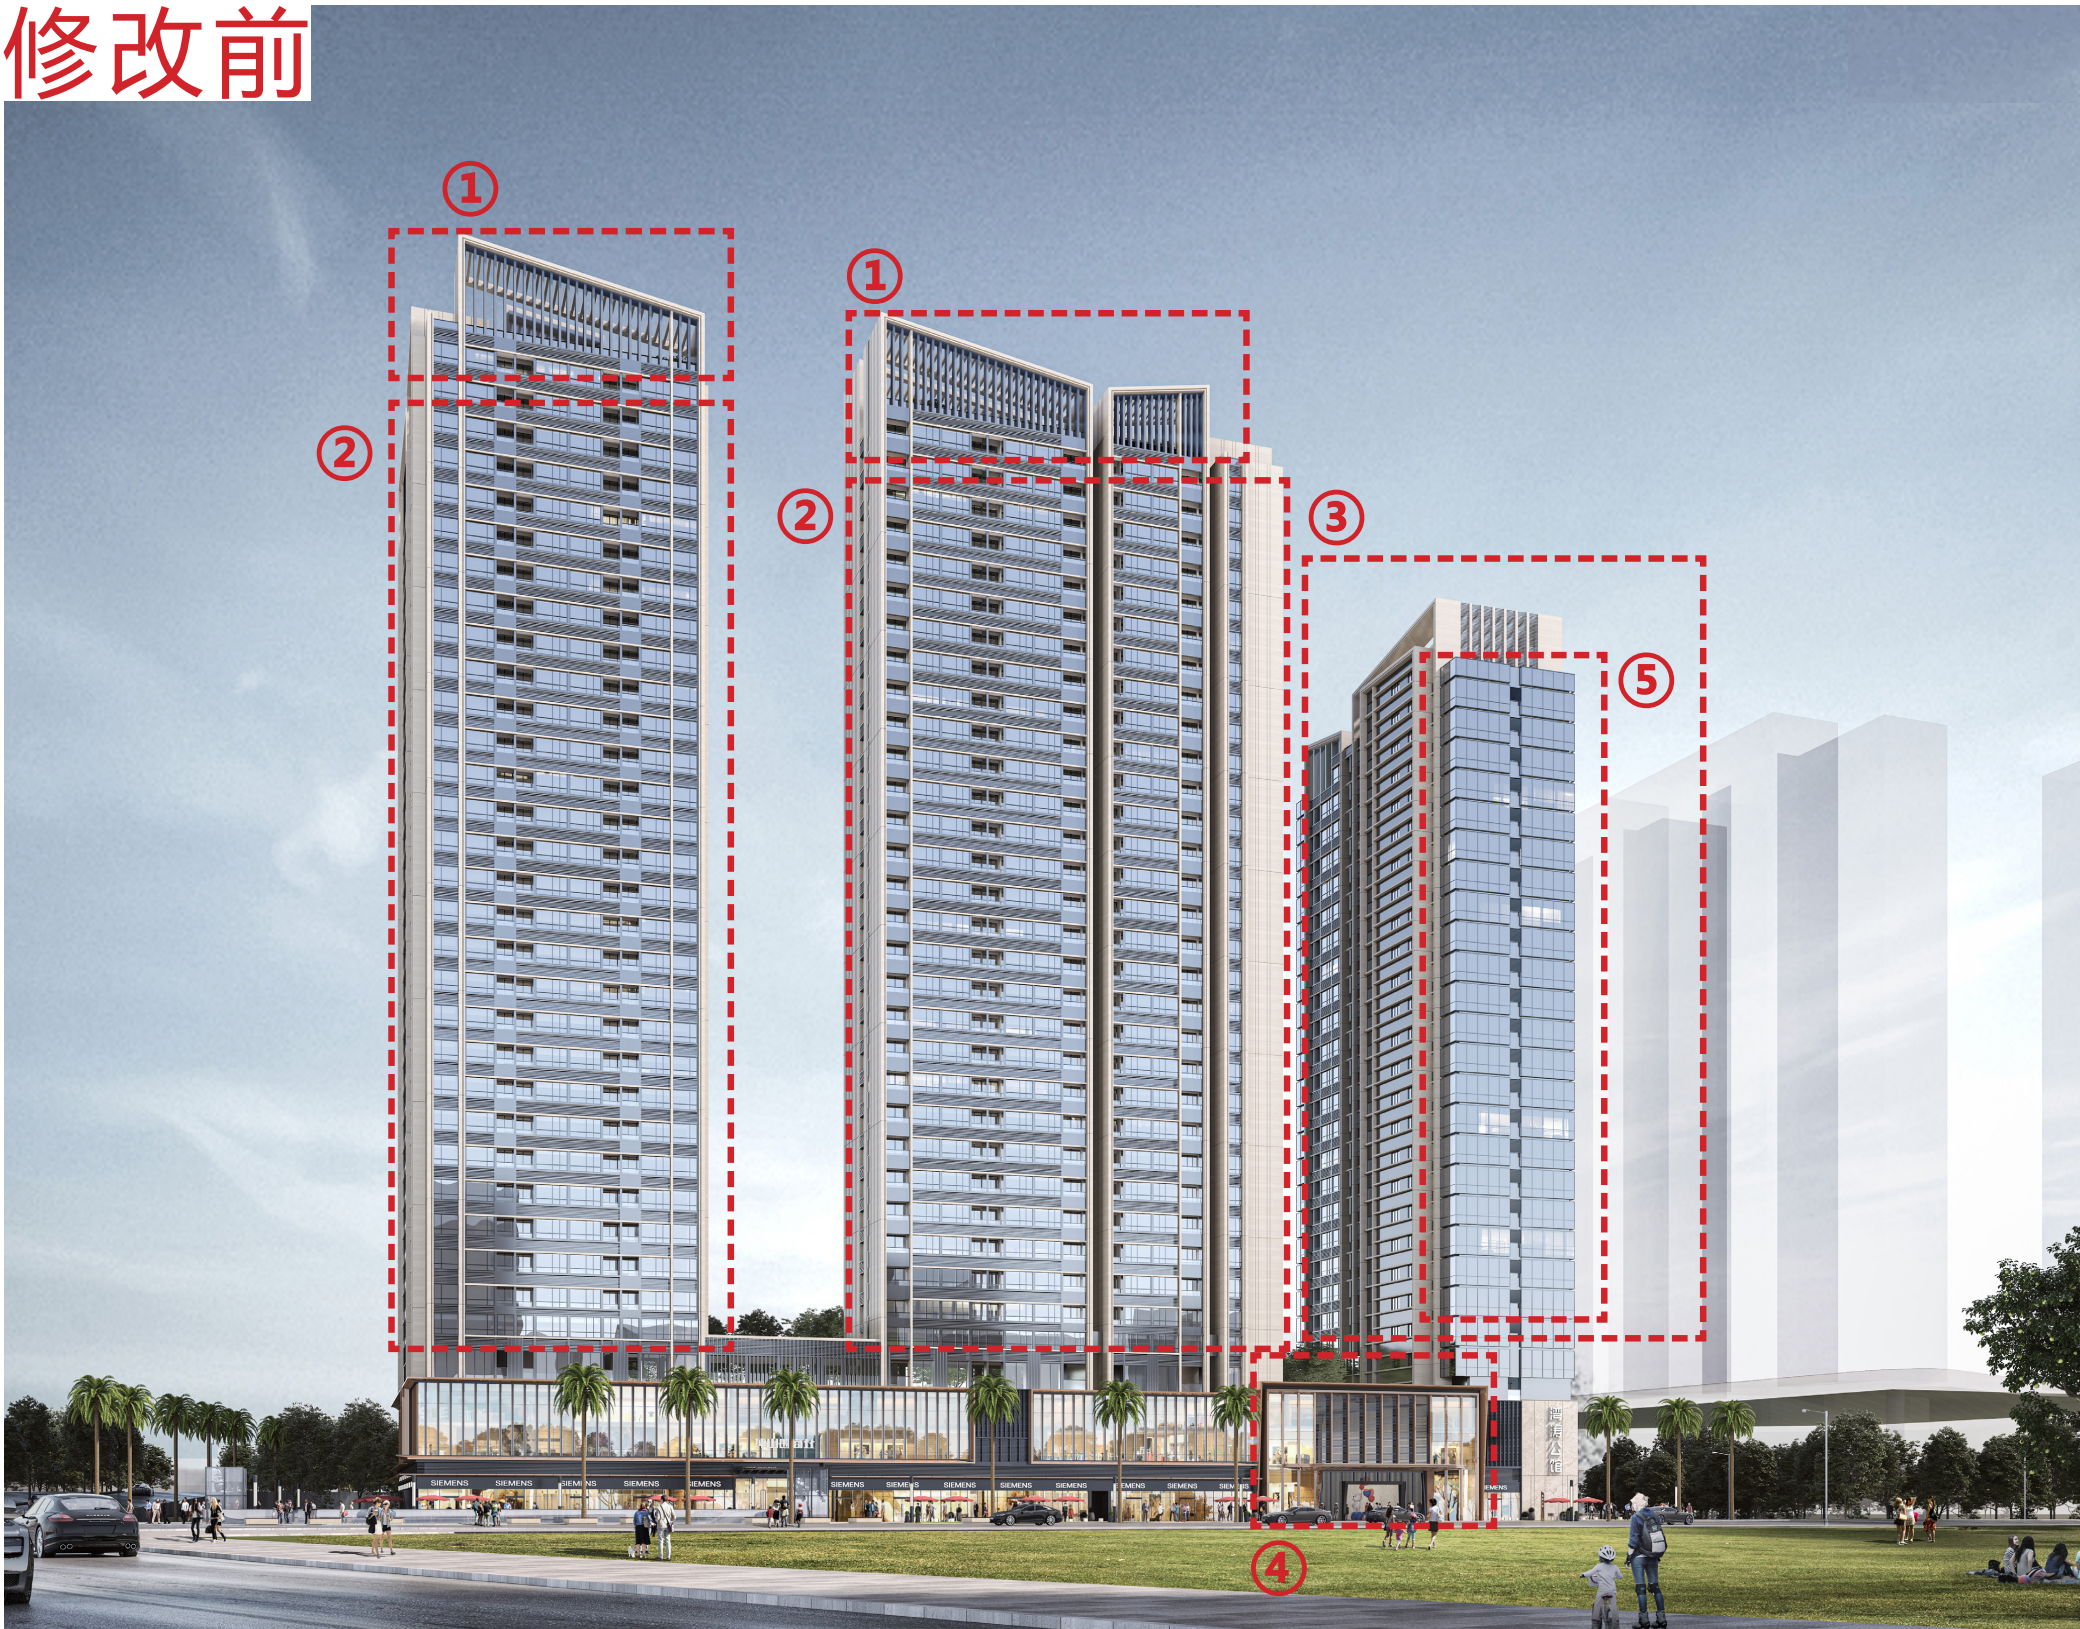


修改后



调整内容：

- ① . 塔楼屋架立面格栅间距加大；
- ② . 户型平面调整，立面适配更新；
- ③ . 1 栋三单元建筑标准层层高由 3.0m 提高至 3.3m，建筑高度由 85.40m 调整为 92.20m；
- ④ . 裙房入口造型立面优化；
- ⑤ . 山墙立面及墙身节点优化。

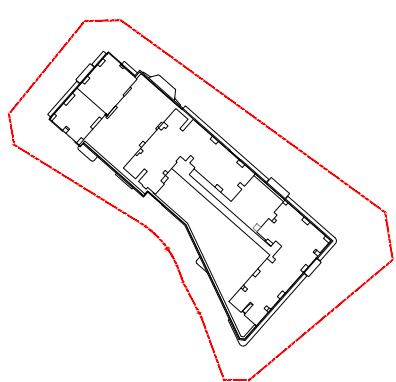

效果图视角示意图

修改前




修改后



调整内容：

- ① .1 栋三单元建筑标准层层高由 3.0m 提高至 3.3m，建筑高度由 85.40m 调整为 92.20m；
- ② . 户型平面调整，立面适配更新。

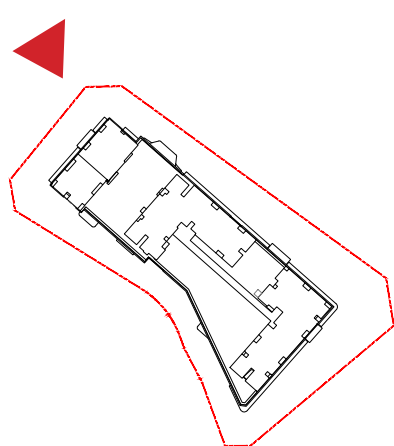

效果图视角示意图