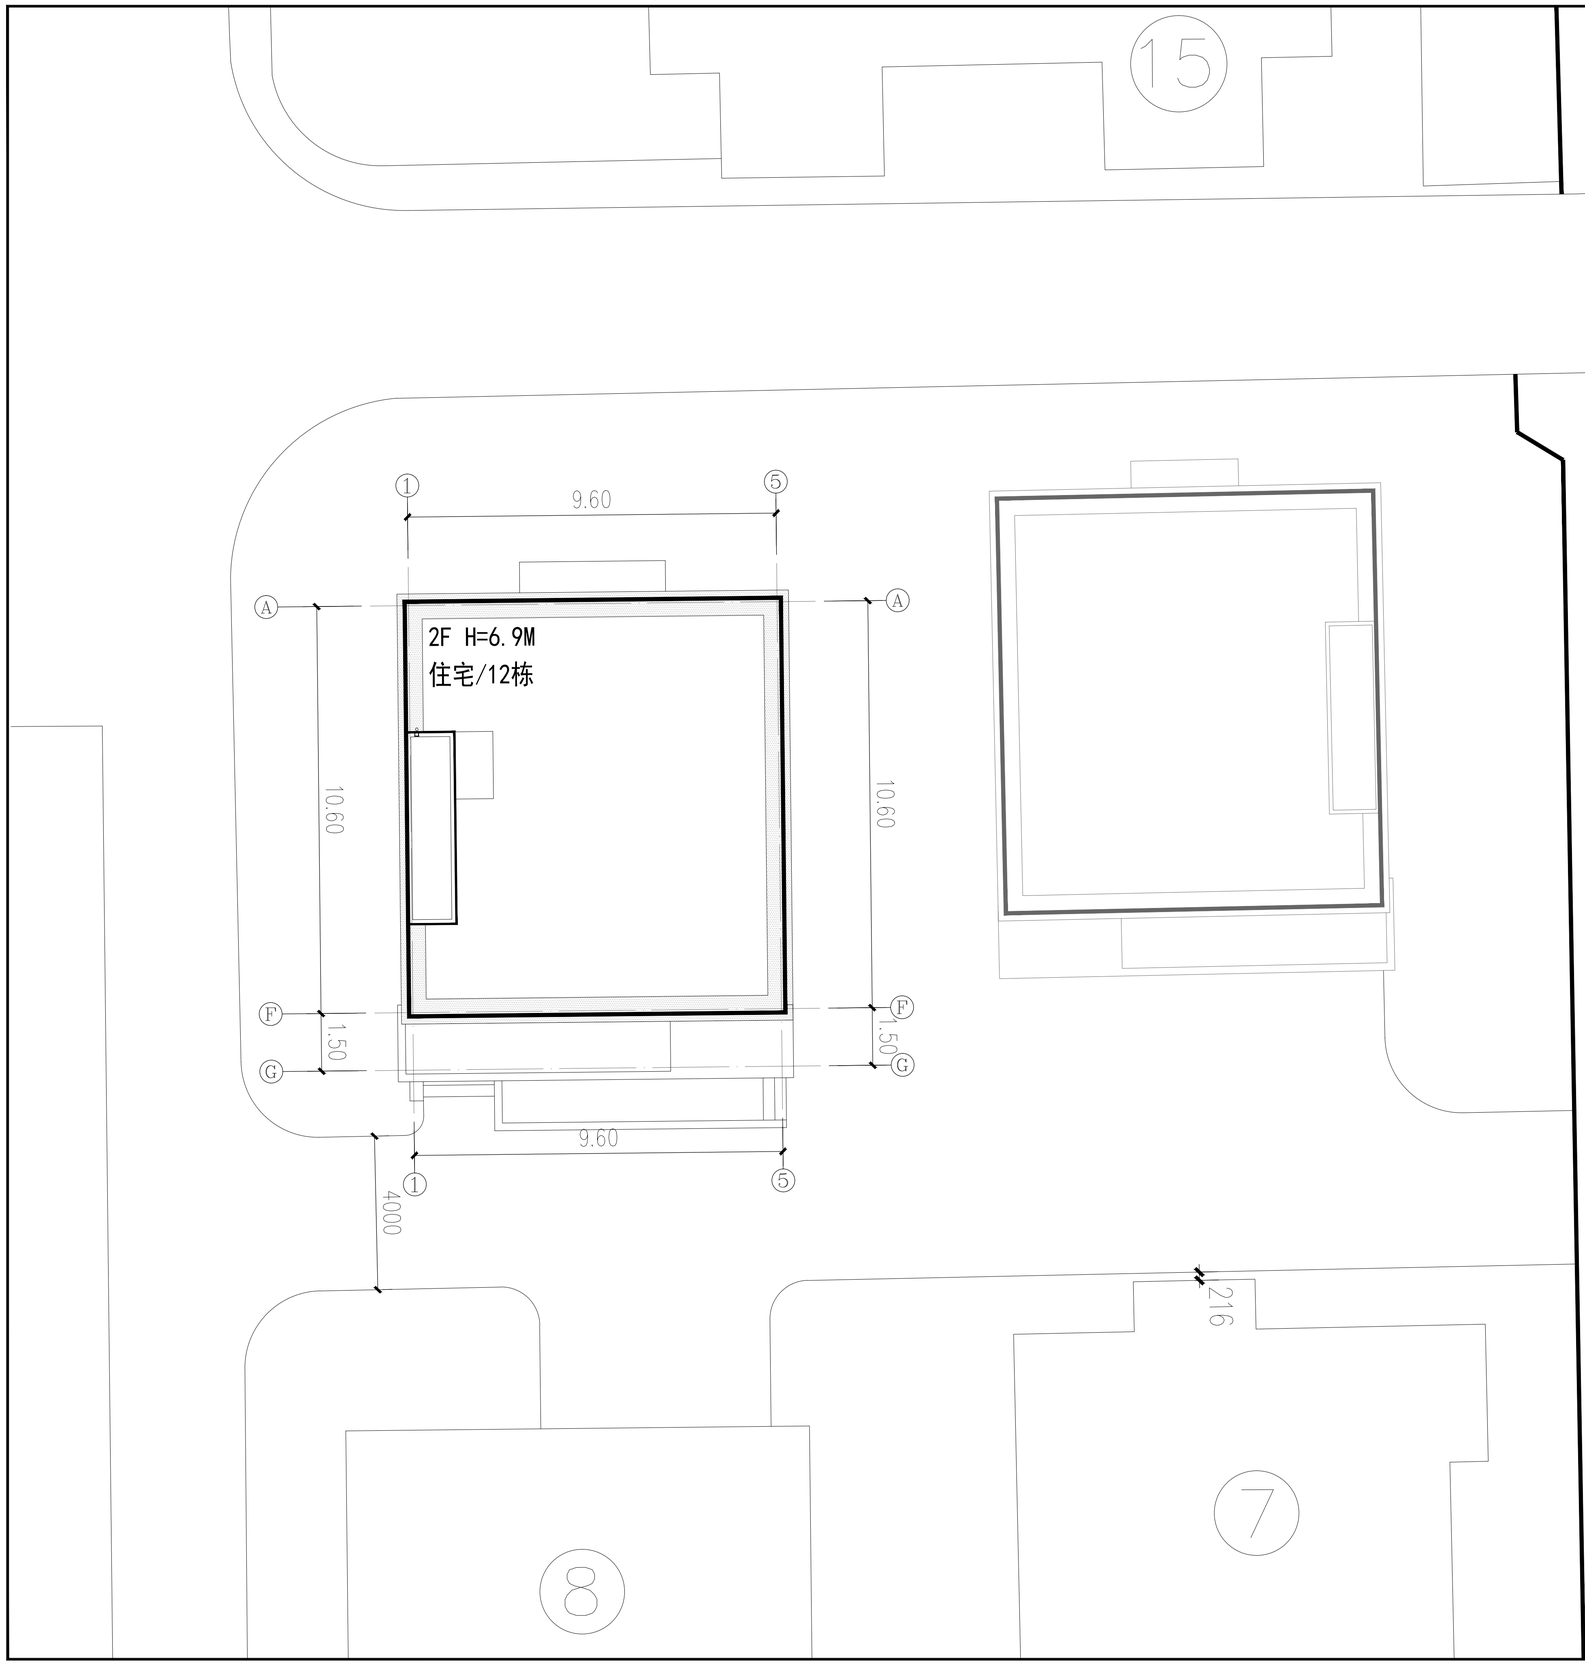

序号	名称		指标
1	小区总用地面积	m²	19325.34
2	本栋总建筑面积	m²	225.44
3	计容总建筑面积	m²	225.44
4	不计容总建筑面积	m²	0
5	基底面积	m²	106.03
6	阳台面积	m²	5.18
7	阳台投影面积	m²	10.35
8	阳台比	%	4.70
9	最大层数	层	2
10	最大高度	m	10.2

屋顶总平面图 1:150

会签 COORDINATION	
建筑 ARCH.	
结构 STRUCT.	
给排水 PLUMBING	
电气 ELEC.	
暖通/燃气 HVAC/GAS	

加盖图章处
STAMP AREA

版次 EDITION No.	修改日期 REVISION DATE	修改原因 REVISION REASON

修改记录 REVISION RECORDS

审定 APPROVED BY	刘鑫	刘鑫
审核 EXAMINED BY	麦栋森	麦栋森
项目负责 CAPTAIN	张辉鸣	张辉鸣
专业负责 CHIEF ENGI.	吴启明	吴启明
校对 CHECKED BY	雷星星	雷星星
设计 DESIGNED BY	李志林	李志林
	印刷体 PRINT	签署 SIGNATURE

建设单位 CLIENT	深圳市阔泰房地产开发有限公司		
建设地点 SITE	深圳市南山区南光路91号		
工程名称 PROJECT	华侨新村		
子项-单体名称 SUBPROJECT-UNIT	12号楼		
图名 TITLE	屋顶总平面图		
合同号 CONTRACT No.			
版次 EDITION No.	V1.0	日期 DATE	2024.8
图别 DRAWING TYPE	建筑	图号 DRAWING No.	03

SHENZHEN HUAXIN INTERNATIONAL ARCHITECTS ENGINEERS&CONSULTANTS LIMITED

深圳华新国际建筑工程设计顾问有限公司